



ZBROJENIE DOLNE PŁYTY

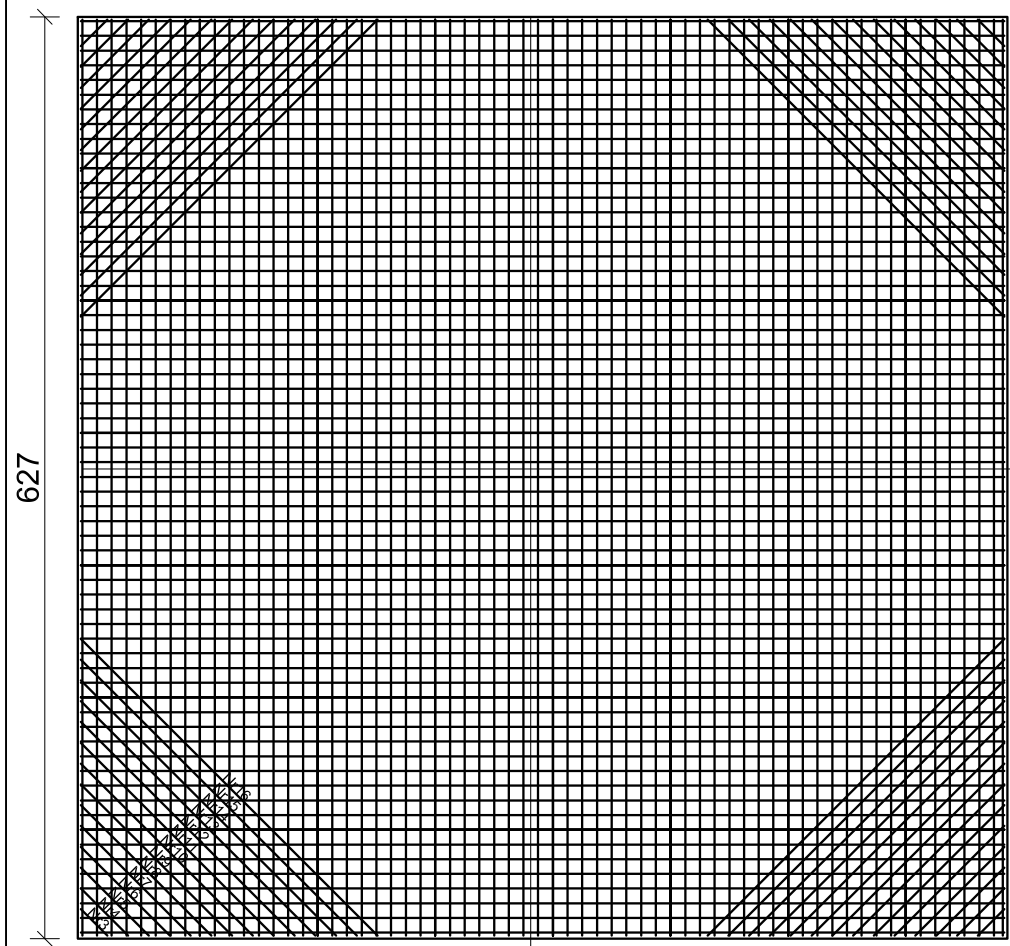

627

Nr1 Ø12 A-III(34GS) co 10 cm
L=623cm

ZBROJENIE GÓRNE PŁYTY

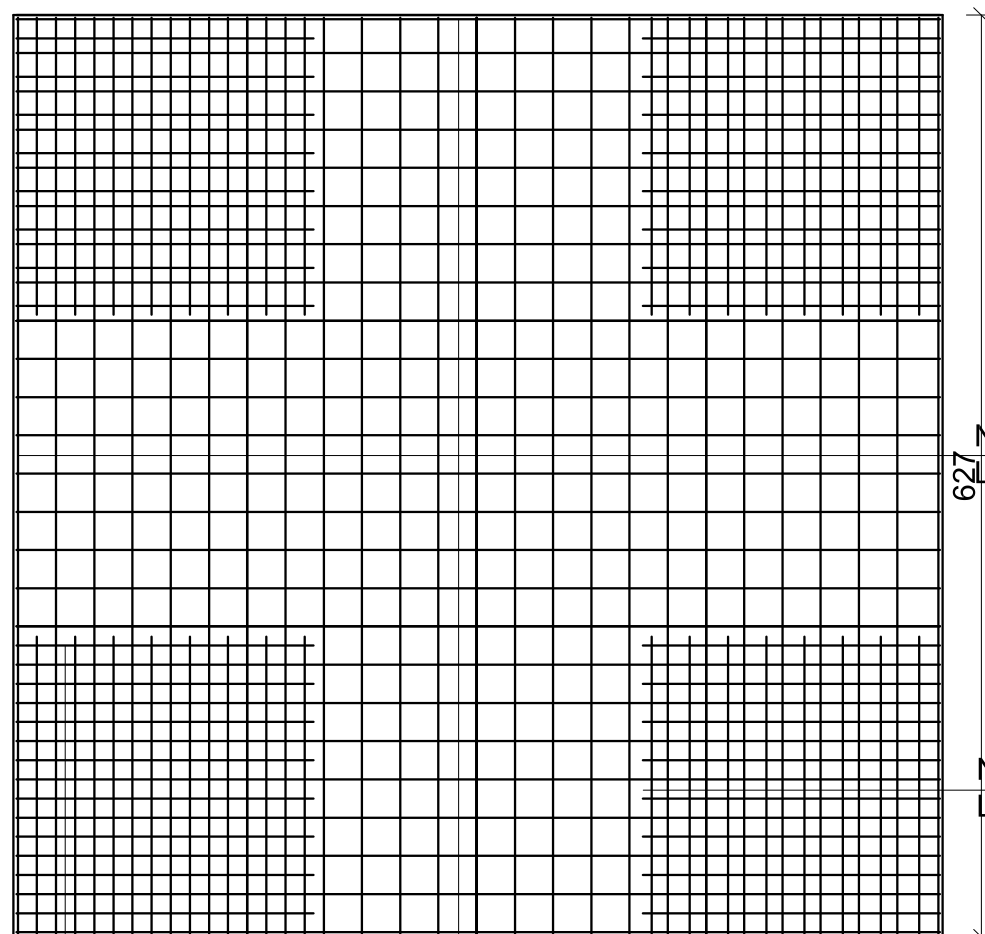

Nr17 Ø12 A-III(34GS) co 26 cm
L=623cm

Nr20 Ø12 A-III(34GS) co 26 cm
L=202cm

Nr19 Ø12 A-III(34GS) co 26 cm
L=202cm

Nr18 Ø12 A-III(34GS) co 26 cm
L=628cm


UWAGA!
-Wszystkie wymiary należy sprawdzić na budowie, ewentualne rozbieżności i wątpliwości należy wyjaśnić z autorskim biurem projektowym,
-Rozpatrywać z aktualną architekturą i projektami branżowymi
-Wymiary podano w cm

Wykaz zbrojenia

Nr pręta	Średnica [mm]	Długość [cm]	Liczba [szt.]	Długość całkowita [m]		
				St0S-b Ø6	34GS Ø12	
dla płyty						
1	12	623	63		392,5	
2	12	628	63		395,6	
3	12	26	4		1,04	
4	12	46	4		1,84	
5	12	66	4		2,64	
6	12	86	4		3,44	
7	12	106	4		4,24	
8	12	126	4		5,04	
9	12	146	4		5,84	
10	12	166	4		6,64	
11	12	186	4		7,44	
12	12	206	4		8,24	
13	12	226	4		9,04	
14	12	246	4		9,84	
15	12	266	4		10,64	
16	12	286	4		11,44	
17	12	623	25		155,75	
18	12	628	25		157,0	
19	12	202	32		64,64	
20	12	202	32		64,64	
Długość całkowita wg średnic				[m]	0	1317,6
Masa 1mb pręta				[kg/mb]	0,222	0,888
Masa prętów wg średnic				[kg]	0	1170,1
Masa prętów wg gatunków stali				[kg]	0	1170,1
Masa całkowita				[kg]	1170,1	

UWAGA: Długość pręta jest długością obliczoną na podstawie wymiarów w osi pręta (metoda B wg PN-EN ISO 3766:2006)

Beton B20 (C16/20)
Stal St0S-b
34GS
Otulina $c_{nom} = 30$ mm

POZ.26 PŁYTA STROPOWA		SKALA 1:50
		BRANŻA KONSTRUKCJA
PRZEDMIOT OPRAWOWANIA / OBIEKT	BUDYNEK RESTAURACYJNY	
INWESTOR	Muzeum Archeologiczne w Biskupinie Biskupin 17; 88-410 Gąsawa	
ADRES INWESTYCJI	działka nr ewid. 199/1 obręb Biskupin gmina Gąsawa	
PROJEKTANT	mgr inż. Marcin Zwierzykowski <small>KUP/0081/POK/07 bez ograniczeń w specjalności konstrukcyjno - budowlanej</small>	DATA I PODPIS 10.02.2017 r.
SPRAWDZAJĄCY	inż. August Rymer <small>WRR-4-7131-13/02 bez ograniczeń w specjalności konstrukcyjno - budowlanej</small>	DATA I PODPIS 10.02.2017 r.
 Biuro Usług Projektowych i Obsługi Inwestycji DWG Plac Wolności 21; 88-400 Żnin - tel. 600 500 262, 52 552 46 30, fax. 52 552 45 80 www.dwg.com.pl		NR RYSUNKU Z.K24