


RZUT DACHU

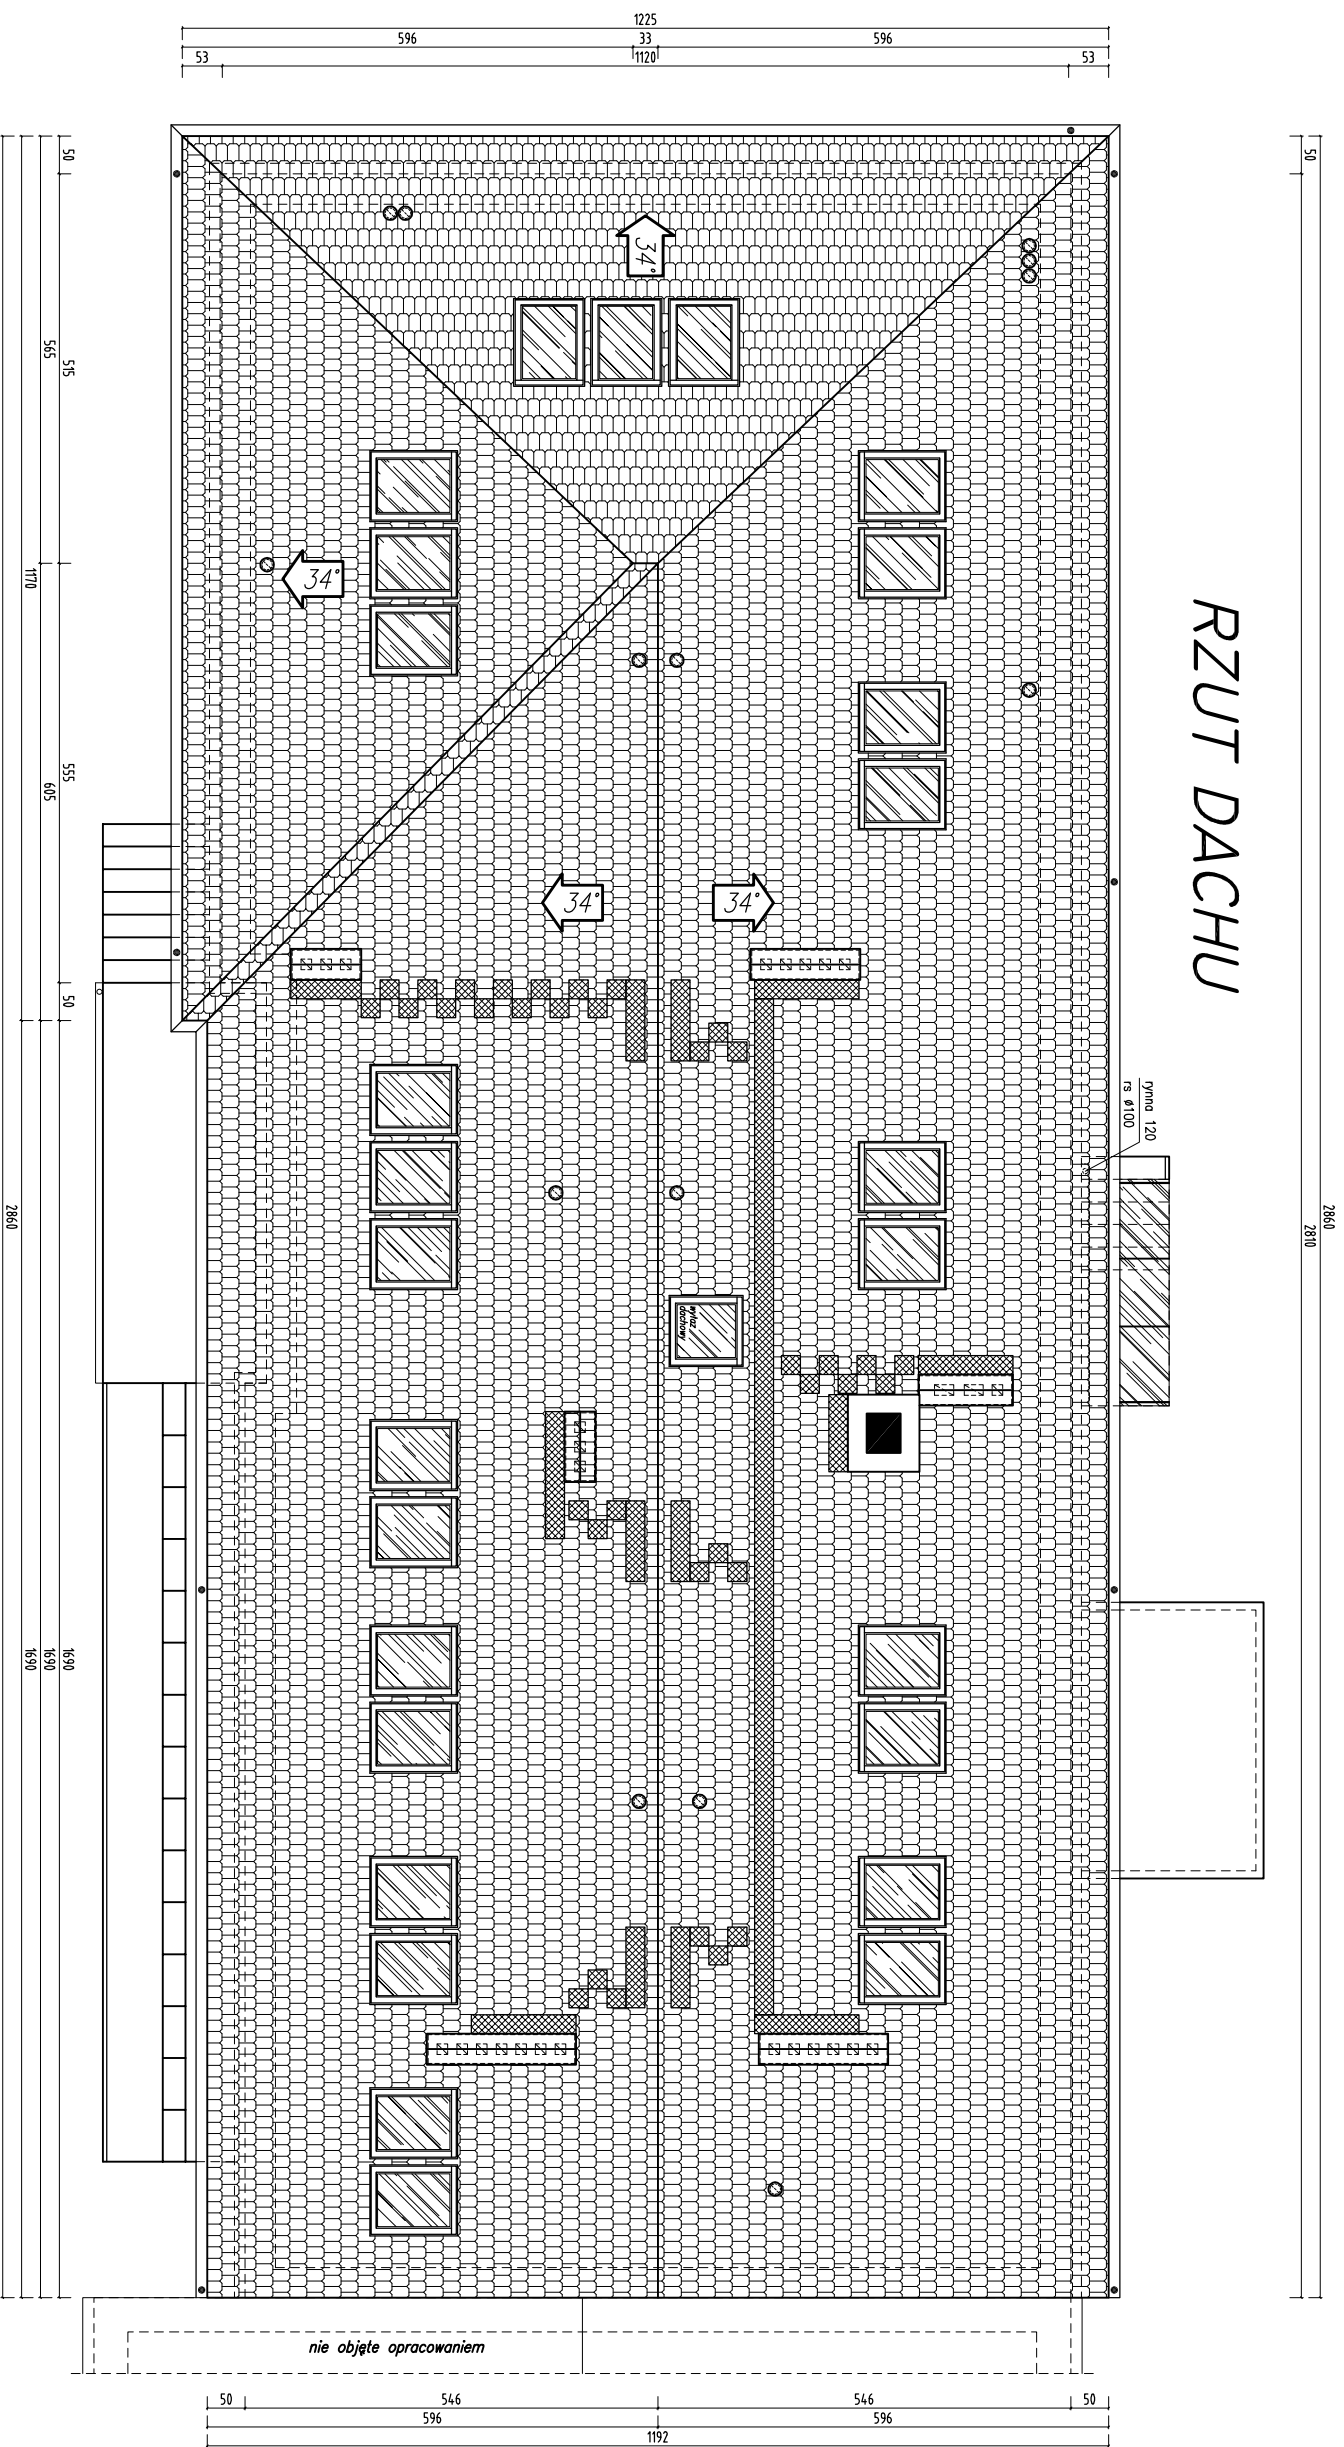

Dach pokryty deskiczką karpiniową w kolorze czarnym, układany podwójnie
 Komplet wentylacyjne ceramiczne, połączone z deskiczką
 Wykonac ławy kominiarskie i słupnie w miejscach wskazanych na rysunku, montaż wg zaleceń producenta
 Rynn 150 – w kolorze miedzianym
 Rury spustowe 100 – w kolorze miedzianym

Biuro Projektowe - Usługi Budowlane "TONCAD"
TONCAD
 ul. A. Kowalskiego 15
 tel. kom. 8508 099 376
 email: toncad@onet.pl tel. (0-42) 752-03-66

Opis: Termomodernizacja budynku Urzędu Gminy w Białymstoku
 numer: 7 ul. Rynek 1, 98-430 Białystok
 data: 15.05.2015
 adres inwestycji:

Proj. 1. architekt	Projekt	Projektant
Arch. inż. Tomasz Słak	Projekt	Projektant
nr upr. 154/005/05	Projekt	Projektant
Adresator odb. Arch. inż. Wiesław Białowicki	Projekt	Projektant
nr upr. 52/01	Projekt	Projektant
PROJEKT NR	PROJEKT	PROJEKT

Rzut dachu

Skala: 1:50