

UWAGA: nie wyklucza się istnienia w terenie innych przewodów o których brak informacji wynika z zaszczyści historycznych lub niedopełnienia obowiązku zgłoszenia do inwentaryzacji (Ustawa z dnia 17 maja 1989 r. Prawo Geodezyjne i Kartograficzne, t.j. Dz. U. z 2016 r. Nr 0, poz. 1629)

Projektowane obiekty budowlane	Proj w Proj eN Proj t	7442/168/10 6630/23/13 6630/106/15
--------------------------------	-----------------------------	--

MAPA DO CELÓW PROJEKTOWYCH ark. 4(6)

Oznaczenie kancelaryjne zgłoszenia pracy geodezyjnej: GN.6640.1093.2015

Sekcja mapy syt – wys. 1:1000

Miejscowość: Mieszyń

Numerы działek ewidencyjnych: 2216, 2351, 2529, 2592, 2654, 2680, 2683/9, 2691, 2748, 3422

Województwo: Łódzkie

Powiat: Wieruszów

Jednostka ewidencyjna: 101801_2

Obręb ewidencyjny: 101801_2.0006

Skala mapy: 1:500

Nazwa układu współrzędnych: 2000 / 18

Wysokości: Kronsztadt 86

Oznaczenie granic obszaru, który był przedmiotem aktualizacji: - - - - -

Oznaczenie i informacje o służebnościach gruntowych mających wpływ na zagospodarowanie gruntów, zlokalizowanych w granicach projektowanej inwestycji: - - - - -



Oznaczenie i symbol konturu użytku gruntowego, który nie jest ujawniony w bazie danych ewidencji gruntów i budynków: S, Ps, Lz

Stan aktualny na dzień: 10-11-2016 r.

Data sporządzenia mapy: 30-11-2016 r.

Kierownik robót: **GEODEZJA MARCIN KOPACKI**
Os. Wyszyńskiego 140/32, 98-300 Wieluń
tel. 722-360-370
NIP 832-196-98-03 REGON 362404613
mar inż. Marcin Kopacki
Nr upr. 21207

Szkie lokalizacji Skala 1:25000

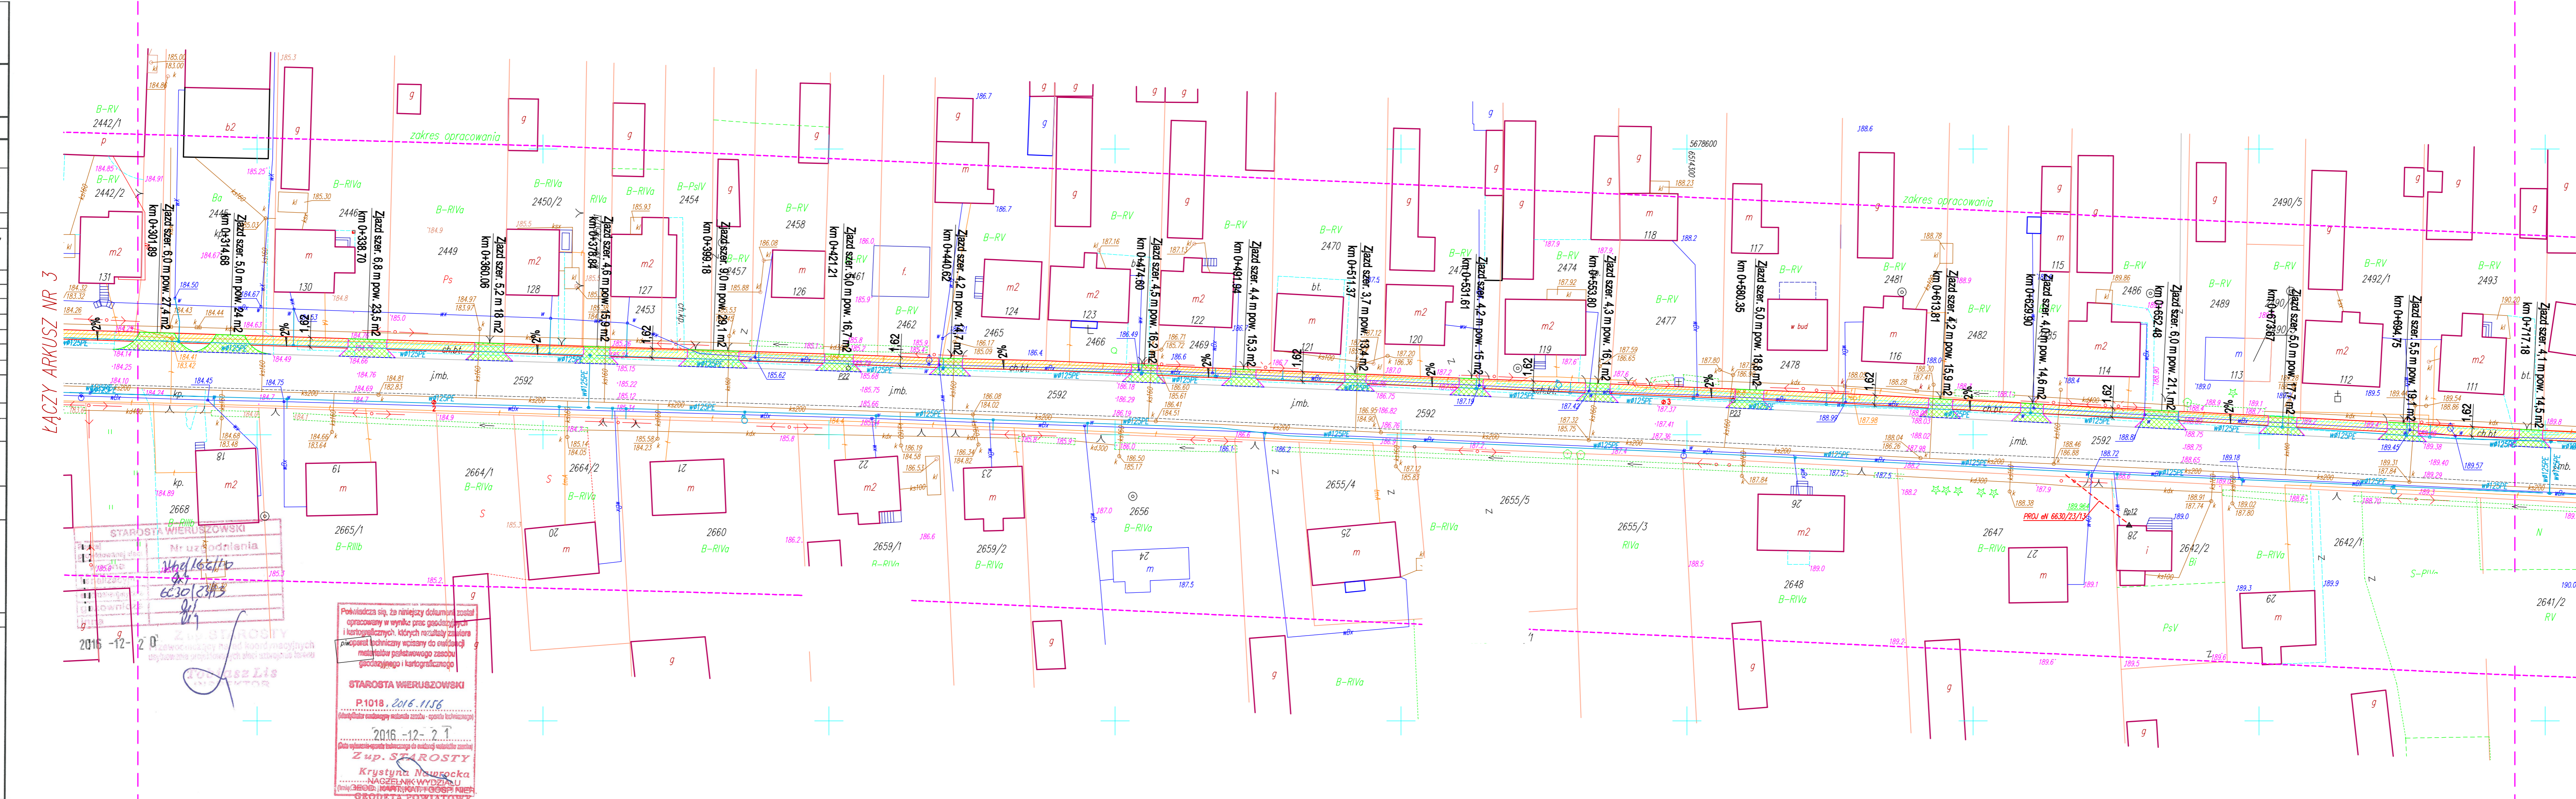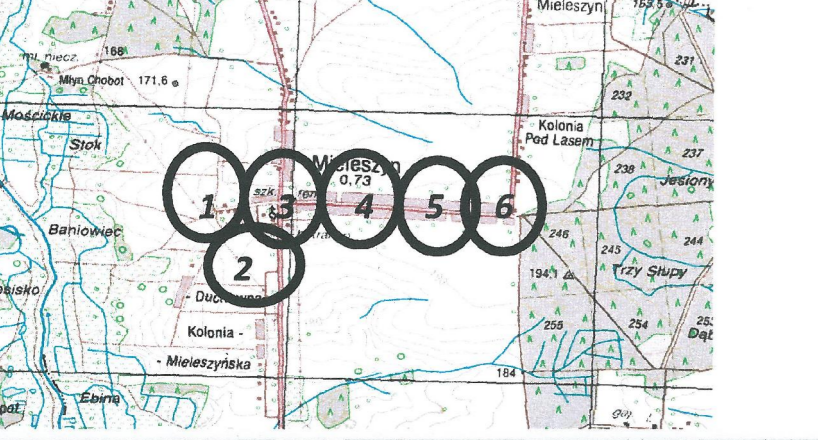

ŁĄCZY ARKUSZ NR 3

ŁĄCZY ARKUSZ NR 5

Polewizacja się, że niniejszy dokument został opracowany w wyniku prac geodezyjnych i kartograficznych, których rezultaty zostały zweryfikowane technicznie w oparciu o obowiązujące przepisy techniczne i kartograficzne.

STAROSTA WIERUSZÓWSKI
P.1018, 2016.11.56
(Miejscowość ewidencyjna: Mieszyń - część kolonijna)
2016.-12.-2.1
Data wydania: zgodnie z datą nadania ważności
Zup. STAROSTY
Krystyna Nawrocka
NACZELNIK WYDZIAŁU
ODRĘCZNE KARTY I FOTOKOPIE
GEODEZJA POWIATOWA

Legenda /powierzchnie i elementy projektowane/:

- Przebudowa chodnika, nawierzchnia z kostki brukowej betonowej
- Przebudowa zjazdów, nawierzchnia z kostki brukowej betonowej
- Krawężnik betonowy 15x30
- Krawężnik betonowy 15x22
- Opornik betonowy 12x25
- Obrzeże betonowe 6x20
- Obrzeże betonowe 8x30
- Granica działek
- Miejsce badania geotechnicznego, nr otworu

Inwestor: **Gmina Bolesławiec**
ul. Rynek 1, 98-430 Bolesławiec

Indywidualny projektant: **Projektowanie i Nadzory Inwestorskie Grzegorz Zagórny**
Stradomia Wierzchnia 111, 56-500 Syców

Przebudowa chodnika w ciągu drogi powiatowej nr 4722 E w miejscowości Mieszyń

Projekt zagospodarowania terenu

Stanowisko	Imię i Nazwisko	Nr uprawnień / Specjalność	Podpis
Projektant	mgr inż. Grzegorz Zagórny	55/DOŚ04 73/DOŚ06 /spec. drogowy	
Stadium: PB	Branża: Drogową	Skala: 1:500 [m]	Rysunek nr 2.2
			Data: 18.01.2018 r.