

UWAGA: nie wyklucza się istnienia w terenie innych przewodów o których brak informacji wynika z zasłouchi historycznych lub niedopełnienia obowiązku zgłoszenia do inwentaryzacji (Ustawa z dnia 17 maja 1989 r. Prawo Geodezyjne i Kartograficzne, t.j. Dz. U. z 2016 r. Nr 0, poz. 1629)



| | | |
|--------------------------------|-----------------------------|--|
| Projektowane obiekty budowlane | Proj w Proj eN Proj t | 7442/168/10 6630/23/13 6630/106/15 |
|--------------------------------|-----------------------------|--|

MAPA DO CELÓW PROJEKTOWYCH ark. 6(6)

| | |
|--|--|
| Oznaczenie kancelaryjne zgłoszenia pracy geodezyjnej | GN.6640.1093.2015 |
| Sekcja mapy syt – wys. 1:1000 | 6.151.22.09.1, 6.151.22.09.2, 6.151.22.09.3, 6.151.22.09.4, 6.151.22.10.1, 6.151.22.10.2, 6.151.22.10.3, 6.151.22.10.4 |
| Miejscowość | Mieleszyn |
| Numery działek ewidencyjnych | 2216, 2351, 2529, 2592, 2654, 2680, 2683/9, 2691, 2748, 3422 |
| Województwo | Łódzkie |
| Powiat | Wieruszów |
| Jednostka ewidencyjna | Identyfikator Nazwa 101801_2 Bolesławiec |
| Obręb ewidencyjny | Identyfikator Nazwa 101801_2.0006 Mieleszyn |
| Skala mapy | 1:500 |
| Nazwa układu współrzędnych | Prostokątnych płaskich Wysokości 2000 / 18 Kronsztadt 86 |
| Oznaczenie granic obszaru, który był przedmiotem aktualizacji | ----- |
| Oznaczenie i informacje o służebnościach gruntowych mających wpływ na zagospodarowanie gruntów, zlokalizowanych w granicach projektowanej inwestycji | ----- |
| Oznaczenie i symbol konturu użytku gruntowego, który nie jest ujawniony w bazie danych ewidencji gruntów i budynków | S, Ps, Lz ----- |
| Stan aktualny na dzień | 10-11-2016 r. |
| Data sporządzenia mapy | 30-11-2016 r. |

Kierownik roboty:
GEODEZJA MARCHIN KOPACKI
Os. Wyszynskiego 148/32, 98-300 Wielka
tel. 722-360-370
NIP 832-196-98-03 REGON 362404613
Nr upraw. 21207

Szkic lokalizacji Skala 1:25000

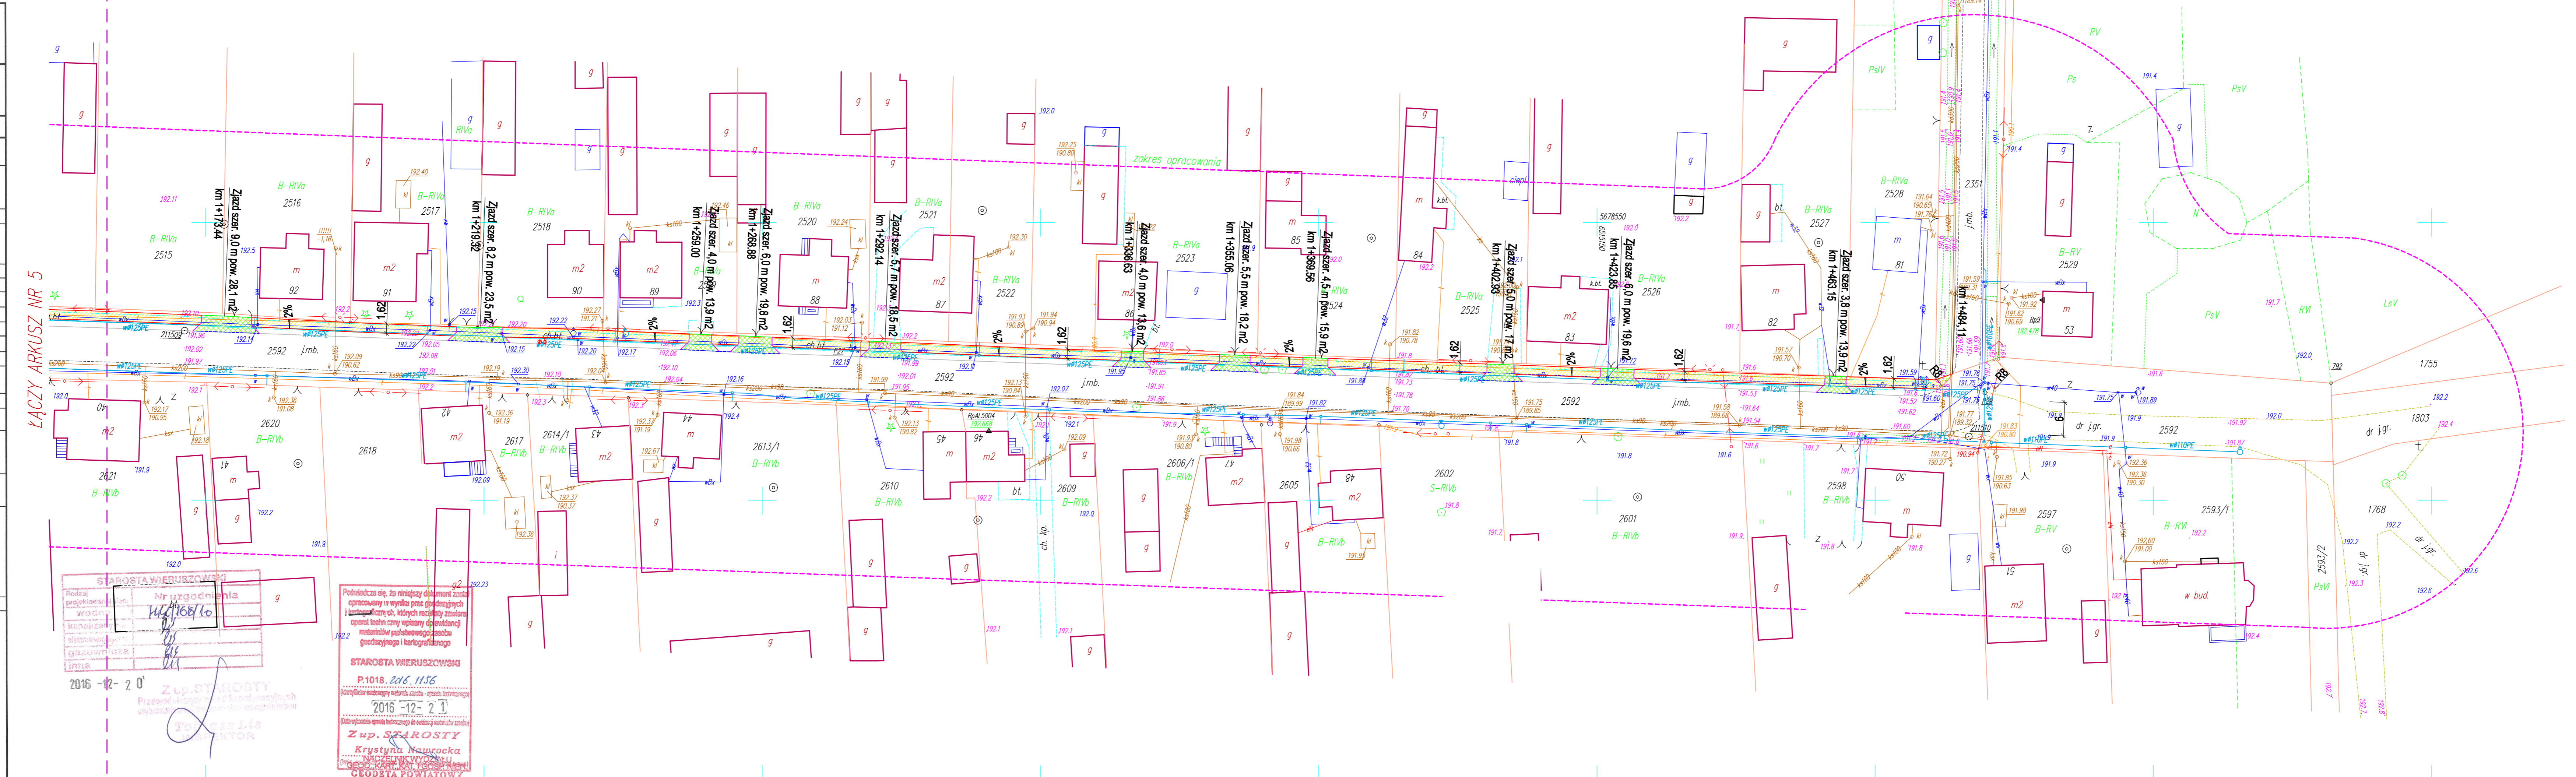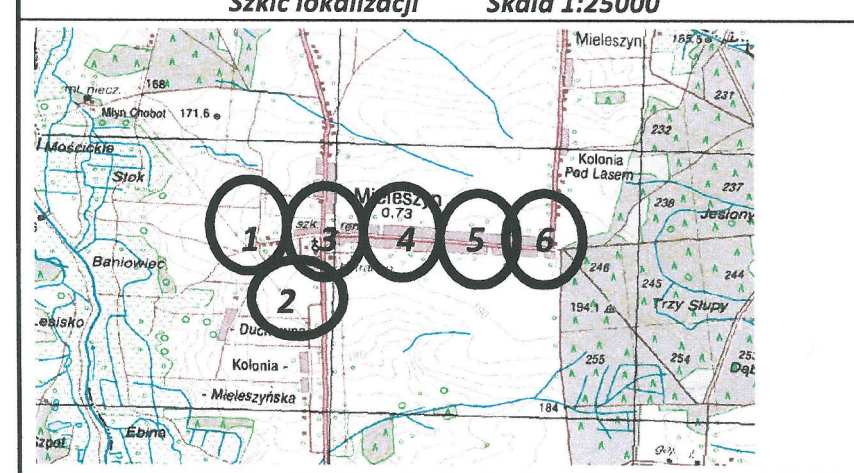

LACZY ARKUSZ NR 5

STAROSTA WIERUSZOWSKI
Przewidywane warunki techniczne
2016-12-20

STAROSTA WIERUSZOWSKI
P.1018.206.1156
2016-12-21
Z up. STAROSTY
Krystyna Nawrocka
NACZELNIK WYDZIAŁU
GEODEZYJNY
GEODEZJA POWIATOWA

Legenda /powierzchnie i elementy projektowane/:

- Przebudowa chodnika, nawierzchnia z kostki brukowej betonowej
- Przebudowa zjazdów, nawierzchnia z kostki brukowej betonowej
- Krawężnik betonowy 15x30
- Krawężnik betonowy 12x22
- Opornik betonowy 12x25
- Obrzeże betonowe 6x20
- Obrzeże betonowe 6x30
- Granica działek
- Miejsce badania geotechnicznego, nr otworu

Inwestor: **Gmina Bolesławiec**
ul. Rynek 1, 98-430 Bolesławiec

Jednostka projektowa: **Projektowanie i Nadzory Inwestorskie Grzegorz Zagórný**
Stradomia Wieruchnia 111, 56-500 Syców

Przebudowa chodnika w ciągu drogi powiatowej nr 4722 E w miejscowości Mieleszyn

Projekt zagospodarowania terenu

| Stanowisko | Imię i Nazwisko | Nr uprawnień / Specjalność | Podpis |
|------------|---------------------------|--------------------------------------|---------------------|
| Projektant | mgr inż. Grzegorz Zagórný | 5500S04 7310S016 Isp.pec. drogowy | |
| Stadium: | Branża: | Skala: | Rysunek nr |
| PB | Drogowa | 1:500 [m] | 24 |
| | | | Data: 18.01.2018 r. |