

UWAGA: nie wyklucza się istnienia w terenie innych przewodów o których brak informacji wynika z zasobności historycznych lub niedopełnienia obowiązku zgłoszenia do inwentaryzacji (Ustawa z dnia 17 maja 1989 r. Prawo Geodezyjne i Kartograficzne, t.j. Dz. U. z 2016 r. Nr 0, poz. 1629)

Projektowane obiekty budowlane	Proj w Proj eN Proj t	7442/168/10 6630/23/13 6630/106/15
--------------------------------	-----------------------------	--



MAPA DO CELÓW PROJEKTOWYCH ark. 4(6)

Oznaczenie kancelaryjne zgłoszenia pracy geodezyjnej	GN.6640.1093.2015
Sekcja mapy syt – wys. 1:1000	6.151.22.09.1, 6.151.22.09.2, 6.151.22.09.3, 6.151.22.09.4, 6.151.22.10.1, 6.151.22.10.2, 6.151.22.10.3, 6.151.22.10.4
Miejscowość	Mieleszyn
Numerы działek ewidencyjnych	2216, 2351, 2529, 2592, 2654, 2680, 2683/9, 2691, 2748, 3422
Województwo	łódzkie
Powiat	Wieruszów
Jednostka ewidencyjna	Identyfikator 101801_2 Nazwa Bolesławiec Identyfikator 101801_2.0006 Nazwa Mieleszyn
Obręb ewidencyjny	Identyfikator 101801_2.0006 Nazwa Mieleszyn
Skala mapy	1:500
Nazwa układu współrzędnych	Prostokątnych płaskich Wysokości Kronsztadt 86

Oznaczenie granic obszaru, który był przedmiotem aktualizacji
Oznaczenie i informacje o służebnościach gruntowych mających wpływ na zagospodarowanie gruntów, zlokalizowanych w granicach projektowanej inwestycji
Oznaczenie i symbol konturu użytku gruntowego, który nie jest ujawniony w bazie danych ewidencji gruntów i budynków
Stan aktualny na dzień 10-11-2016 r.
Data sporządzenia mapy 30-11-2016 r.

GEODEZJA MARCIN KOPACKI
Os. Wyszyskiego 146/32, 98-300 Wieluń
tel. 722-360-370
NIP 832-196-98-03 REGON 362404613
Nr upraw. 21207

Szkieł lokalizacji Skala 1:25000

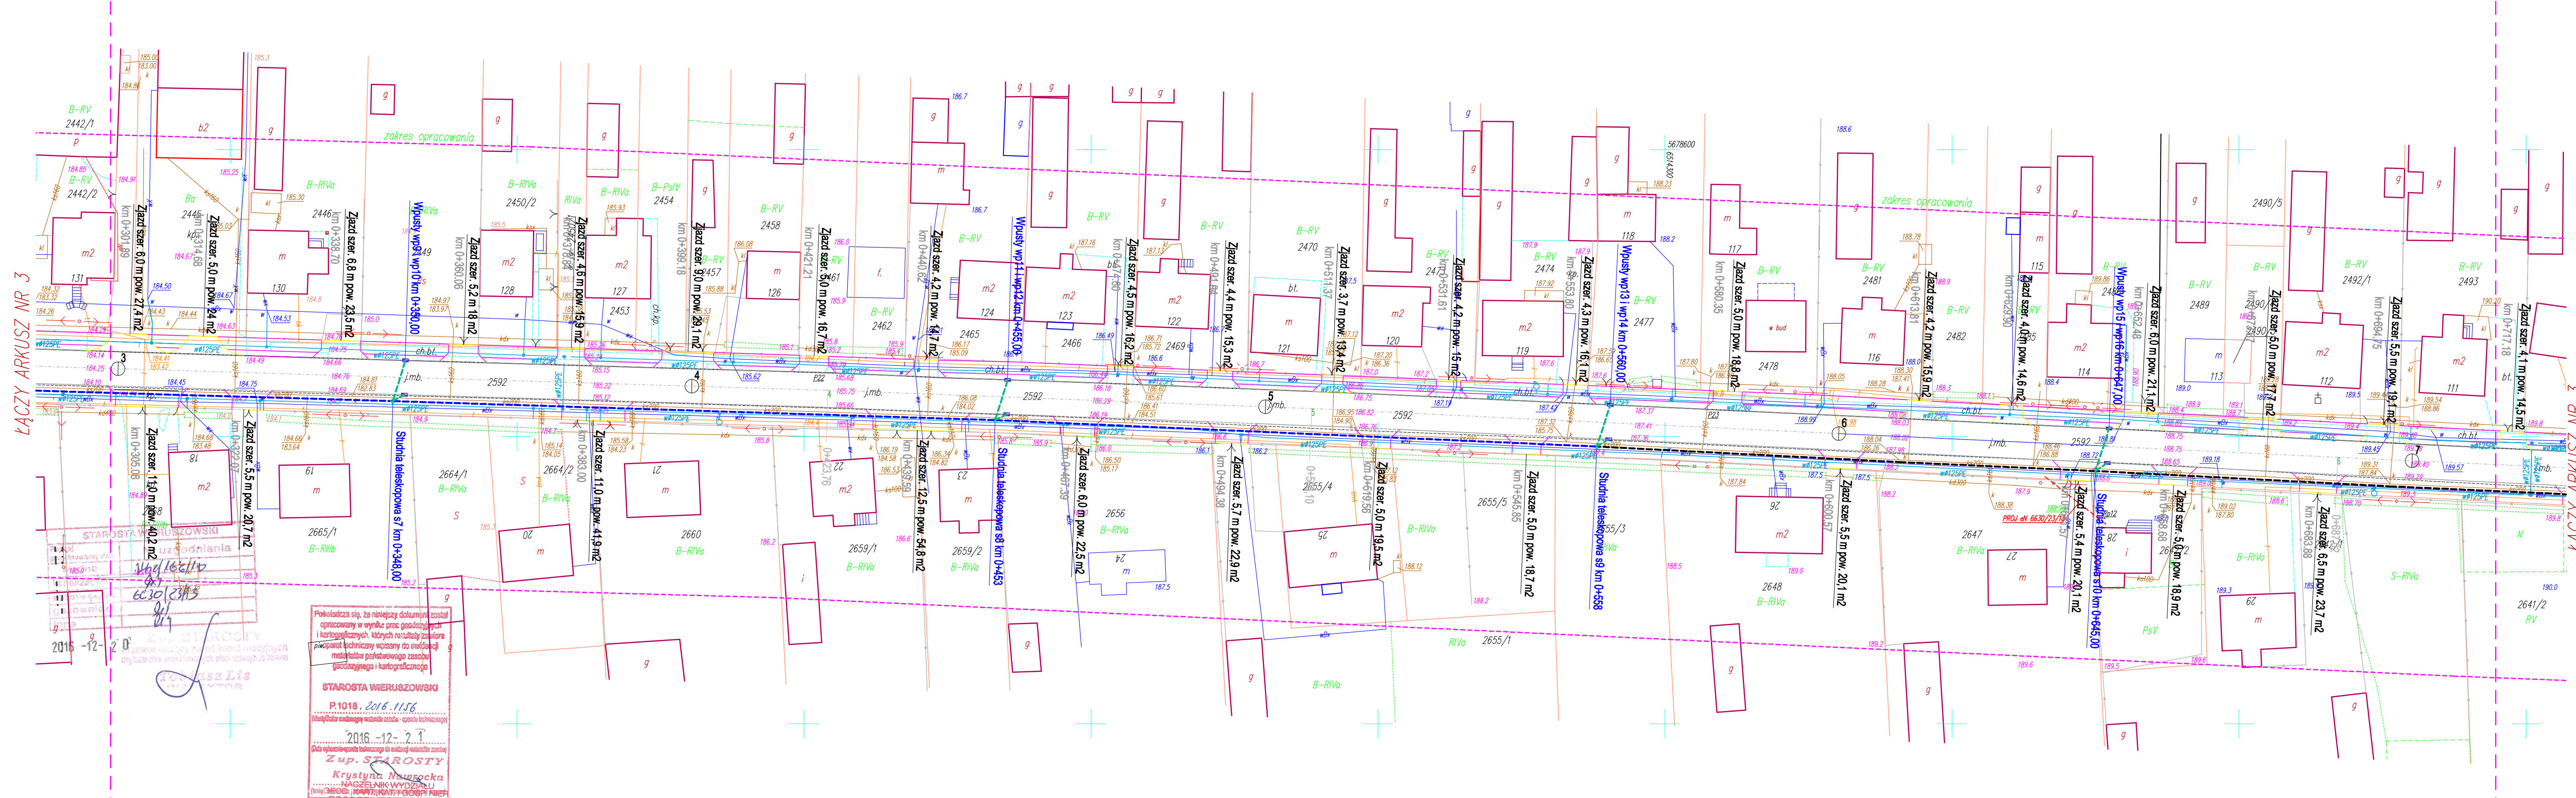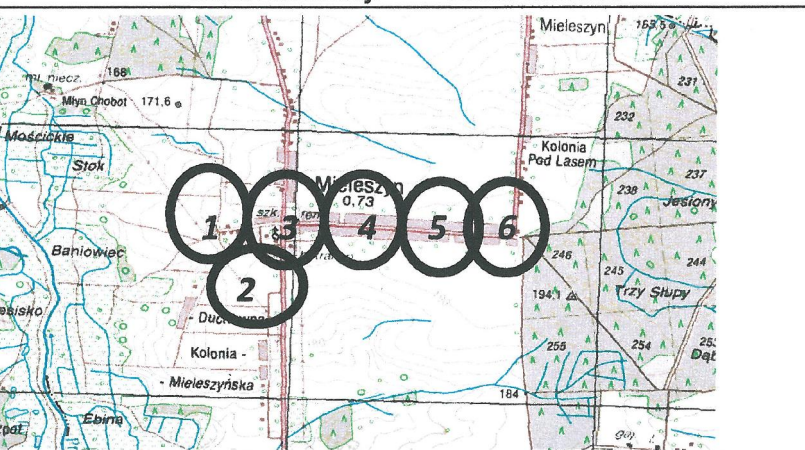

LACZY ARKUSZ NR 3

LACZY ARKUSZ NR 3

Przekładza się, to niniejszy dokument został opracowany w wyniku prac geodezyjnych i kartograficznych, których rezultatem jest niniejszy projekt techniczny wyciągnięty do ewidencji gruntów i budynków z zasobu geodezyjnego i kartograficznego

STAROSTA WIERUSZÓWSKI
P.1018, 2016.11.16
(Data wykonania kopii technicznej do ewidencji gruntów i budynków)

2016-12-27
Zup. STAROSTY
Krystyna Nardocka
NACZELNIK WYDZIAŁU
Technicznych, Inżynierskich i Geodezyjnych
GEODEZJA TO WIATOWY

Legenda /powierzchnie i elementy projektowane/:

- KD 250 SDR34 PVC-U SN8
- KD 315 SDR34 PVC-U SN8
- KD 400 SDR34 PVC-U SN8
- KD 500 SDR34 PVC-U SN8
- Przykanalik D200 DSR34 PVC-U SN8
- Przepust PEHD 600 mm L=12,5 m SN8
- Wpust deszczowy podkrawężnikowy
- Studnia rewizyjna betonowa 1000 mm s19
- Studnia teleskopowa PVC
- Granica działek

Współrzędne trasy kolektora

Kolektor	X(N)	Y(E)
Kolektor KD1		
s1	5678540,040	6513732,100
s2	5678543,240	6513749,040
s3	5678546,420	6513784,410
s4	5678554,170	6513880,000
s5	5678559,200	6513964,000
s6	5678558,700	6513992,300
s7	5678556,190	6514078,370
s8	5678552,280	6514183,300
Zakm	5678545,570	6514340,680
s10	5678544,010	6514380,000
Zakm	5678541,360	6514426,300
s11	5678538,800	6514482,970
Zakm	5678538,300	6514531,880
s12	5678534,100	6514582,300
Zakm	5678533,200	6514598,280
s13	5678530,800	6514668,770
Zakm	5678529,690	6514716,420
Zakm	5678527,410	6514768,660
s14	5678526,320	6514814,150
s15	5678523,900	6514881,670
Kolektor KD2		
s16	5678516,060	6515037,570
s17	5678515,340	6515107,380
s18	5678513,030	6515171,480
s19	5678511,310	6515211,920
Koniec	5678524,360	6515212,280

Inwestor: **Gmina Bolesławiec**
ul. Rynek 1, 98-430 Bolesławiec

Jednostka projektowa: **Projektowanie i Nadzory Inwestorskie Grzegorz Zagómy**
Stradomia Wierzchnia 111, 56-500 Syców

Przebudowa kanalizacji deszczowej w ciągu drogi powiatowej nr 4722E w m. Mieleszyn na odcinku ok. 1,5km

Projekt zagospodarowania terenu

Stanowisko	Imię i Nazwisko	Nr uprawnień / Specjalność	Podpis
Projektant	mgr inż. Anna Duchowska	100/DOŚ/06 /spec. inst. sanitarny/	
Asystent	mgr inż. Grzegorz Zagómy	55/DOŚ/04 73/DOŚ/06 /spec. drogowy/	

Stadium: **PB** Branża: **Sanitarna** Skala: **1:500 [m]** Rysunek nr **2.2** Data: **18.01.2018 r.**