
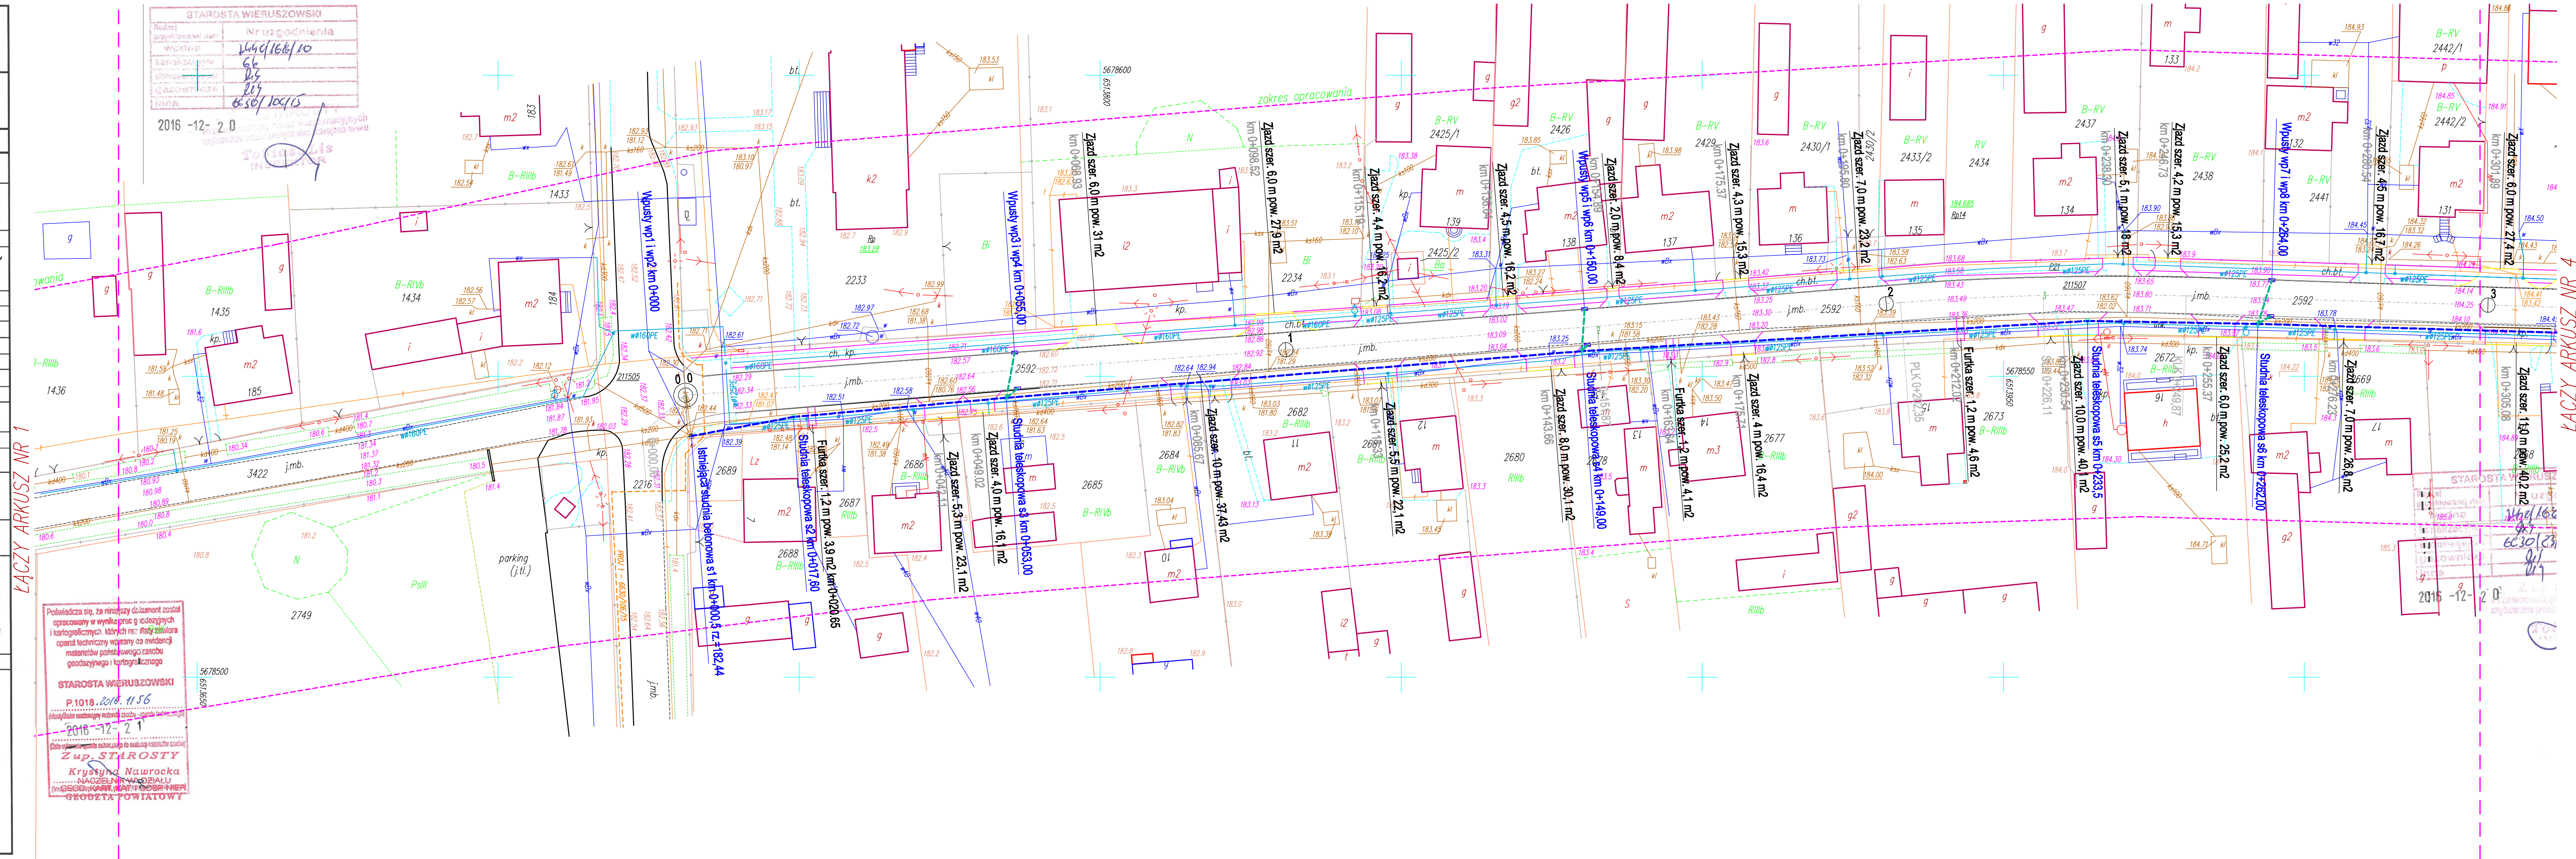


UWAGA: nie wyklucza się istnienia w terenie innych przewodów o których brak informacji wynika z zaszczytu historycznych lub niedopełnienia obowiązku zgłoszenia do inwentaryzacji (Ustawa z dnia 17 maja 1989 r. Prawo Geodezyjne i Kartograficzne, t.j. Dz. U. z 2016 r. Nr 0, poz. 1629)

Projektowane obiekty budowlane: Proj w 7442/168/10, 6630/23/13, 6630/106/15
Proj eN
Proj t

MAPA DO CELÓW PROJEKTOWYCH ark. 3(6)

Oznaczenie kancelaryjne zgłoszenia pracy geodezyjnej	GN.6640.1093.2015
Sekcja mapy syt – wys. 1:1000	6.151.22.09.1, 6.151.22.09.2, 6.151.22.09.3, 6.151.22.09.4, 6.151.22.10.1, 6.151.22.10.2, 6.151.22.10.3, 6.151.22.10.4
Miejscowość	Mieleszyn
Numery działek ewidencyjnych	2216, 2351, 2529, 2592, 2654, 2680, 2683/9, 2691, 2748, 3422
Województwo	Łódzkie
Powiat	Wieruszów
Jednostka ewidencyjna	Identyfikator: 101801_2 Nazwa: Bolesławiec
Obręb ewidencyjny	Identyfikator: 101801_2.0006 Nazwa: Mieleszyn
Skala mapy	1:500
Nazwa układu współrzędnych	Prostokątnych płaskich: 2000 / 18 Wysokości: Kronsztadt 86
Oznaczenie granic obszaru, który był przedmiotem aktualizacji	-----
Oznaczenie i informacje o służebnościach gruntowych mających wpływ na zagospodarowanie gruntów, zlokalizowanych w granicach projektowanej inwestycji	-----
Oznaczenie i symbol konturu użytku gruntowego, który nie jest ujawniony w bazie danych ewidencji gruntów i budynków	S, Ps, Lz -----
Stan aktualny na dzień	10-11-2016 r.
Data sporządzenia mapy	30-11-2016 r.
Kierownik roboty:	GEODEZJA MARCIN KOPACKI Os. Wyszyńskiego 148/32, 98-300 Wieluń tel. 722-360-370 NIP 832-196-98-03 REGON 362404613
Szkieł lokalizacji	Skala 1:25000

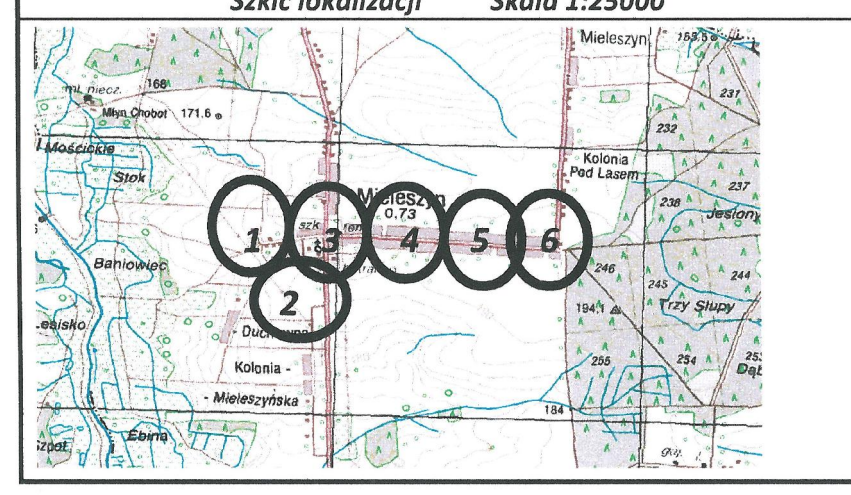

ŁĄCZY ARKUSZ NR 1

ŁĄCZY ARKUSZ NR 4

Podlega ona, że niniejszy dokument został opracowany w wyniku prac geodezyjnych i kartograficznych, których rezultatem jest opracowanie techniczne wpisane do ewidencji materiałów państwowego zasobu geodezyjnego i kartograficznego

STAROSTA WIERSZOWSKI
P.1018.2016.11.56
2016-12-21
Zup. STAROSTY
Kryszyńska Nawrocka
NACZELNICZKA ZDZIAŁU
GEODEZYJNO-KARTOGRAFICZNEGO
GEODEZA POWIATOWA

Legenda /powierzchnie i elementy projektowane/:

- KD 250 SDR34 PVC-U S8
- KD 315 SDR34 PVC-U S8
- KD 400 SDR34 PVC-U S8
- KD 500 SDR34 PVC-U S8
- Przykanałki D200 DSR34 PVC-U S8
- Przepust PEHD 600 mm L=12,5 m S8
- Wpust deszczowy podkrawężnikowy
- Studnia rewizyjna betonowa 1000 mm s19
- Studnia teleskopowa PVC
- Granica działek

Współrzędne trasy kolektora

Kolektor KD1	Kolektor KD2
s1	s16
s2	s17
s3	s18
s85	s100

Investor: **Gmina Bolesławiec**
ul. Rynek 1, 98-430 Bolesławiec

Jednostka projektowa: **Projektowanie i Nadzory Inwestorskie Grzegorz Zagórný**
Stradomia Wierzchnia 111, 56-500 Syców

Przebudowa kanalizacji deszczowej w ciągu drogi powiatowej nr 4722E w m. Mieleszyn na odcinku ok. 1,5km

Projekt zagospodarowania terenu

Stanowisko	Imię i Nazwisko	Nr uprawnień / Specjalność	Podpis
Projektant	mgr inż. Anna Duchnowska	100/DOŚ06 /spec. inst. sanitarne/	
Asystent	mgr inż. Grzegorz Zagórný	550/DOŚ04 73/DOŚ06 /spec. drogowy/	

Stadium: **PB** Branża: **Sanitarna** Skala: **1:500 [m]** Rysunek nr: **2.1** Data: **18.01.2018 r.**