

UWAGA: nie wyklucza się istnienia w terenie innych przewodów o których brak informacji wynika z zasobności historycznych lub niedopełnienia obowiązku zgłoszenia do inwentaryzacji (Ustawa z dnia 17 maja 1989 r. Prawo Geodezyjne i Kartograficzne, t.j. Dz. U. z 2016 r. Nr 0, poz. 1629)

Projektowane obiekty budowlane
 Proj w 7442/168/10
 Proj eN 6630/23/13
 Proj t 6630/106/15

MAPA DO CELÓW PROJEKTOWYCH ark. 5(6)

Oznaczenie kancelaryjne zgłoszenia pracy geodezyjnej GN.6640.1093.2015

Sekcja mapy sit – wys. 1:1000
 6.151.22.09.1, 6.151.22.09.2, 6.151.22.09.3, 6.151.22.09.4, 6.151.22.10.1, 6.151.22.10.2, 6.151.22.10.3, 6.151.22.10.4

Miejscowość Miesleszyn

Numery działek ewidencyjnych 2216, 2351, 2529, 2592, 2654, 2680, 2683/9, 2691, 2748, 3422

Województwo łódzkie

Powiat Wieruszów

Jednostka ewidencyjna 101801_2

Obręb ewidencyjny Nazwa Bolesławiec

Skala mapy 1:500

Nazwa układu współrzędnych Prostopadłych płaskich 2000 / 18

Wysokości Kronstadt 86

Oznaczenie granic obszaru, który był przedmiotem aktualizacji

Oznaczenie i informacja o służebnościach gruntowych mających wpływ na zagospodarowanie gruntów, zlokalizowanych w granicach projektowanej inwestycji

Oznaczenie i symbol konturu użytku gruntowego, który nie jest ujawniany w bazie danych ewidencji gruntów i budynków S, Ps, Lz

Stan aktualny na dzień 10-11-2016 r.


Data sporządzenia mapy 30-11-2016 r.

Kierownik roboty: **GEODEZJA MARCHONIAK**
 Os. Wyszyskiego 14b/32, 98-300 Wielka
 tel. 722-360-370
 NIP 832-196-98-03 REGON 362404613

Szkic lokalizacji Skala 1:25000



KACZY ARKUSZ NR 4

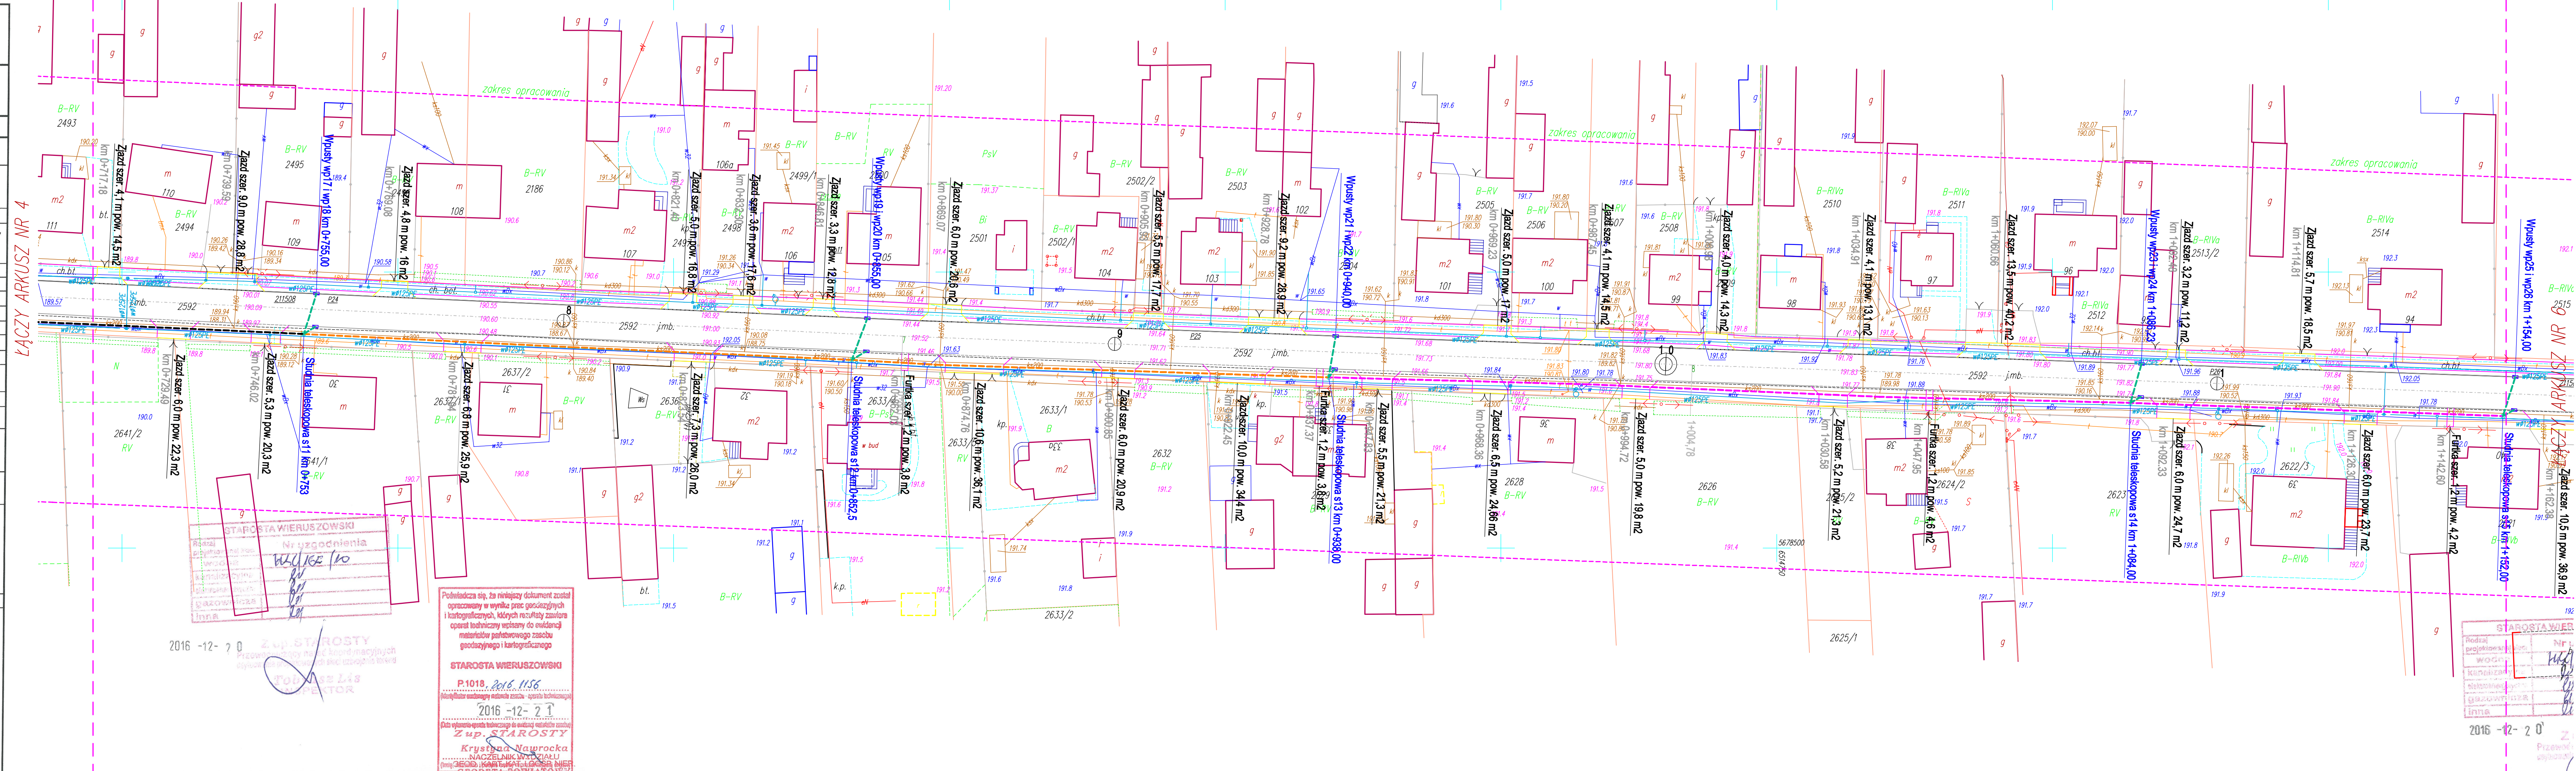

STAROSTA WIERUSZOWSKI
 Nr uzgodnienia
 WZ/166/160
 2016-12-20

Podpisano się, że niniejszy dokument został opracowany w wyniku prac geodezyjnych i kartograficznych, których rezultatem jest opracowanie projektu technicznego w oparciu o dane ewidencyjne i materiały planistyczne. Projektant nie odpowiada za niezgodność danych geodezyjnych i kartograficznych z rzeczywistością.

STAROSTA WIERUSZOWSKI
 P.1018, 2016.11.18
 (funkcyjnie zastępca starosty powiatu)

2016-12-20
 (data wykonania opisu technicznego do ewidencji nieruchomości)

Zup. STAROSTA
 Krystyna Nawrocka
 NACZELNIK DZIAŁU
 (funkcyjnie zastępca starosty powiatu)

Legenda /powierzchnie i elementy projektowane/:

- KD 250 SDR34 PVC-U SN8
- KD 315 SDR34 PVC-U SN8
- KD 400 SDR34 PVC-U SN8
- KD 500 SDR34 PVC-U SN8
- Przykanalik D200 DSR34 PVC-U SN8
- Przepustak PEHD 600 mm L=12,5 m SN8
- Wpust deszczowy podkrawężnikowy
- Studnia rozwijalna betonowa 1000 mm s19
- Studnia teleskopowa PVC
- Granica działek

Współrzędne trasy kolektora	
X(N)	Y(E)
Kolektor KD1	
s1	5678540,040 6513732,100
s2	5678543,240 6513749,410
s3	5678546,420 6513764,010
s4	5678554,170 6513800,000
s5	5678559,200 6513904,000
s6	5678568,700 6513992,300
s7	5678566,190 6514078,370
s8	5678562,880 6514183,300
s9	5678548,280 6514288,120
s10	5678544,010 6514340,820
s11	5678541,350 6514426,300
s12	5678538,800 6514482,970
s13	5678536,300 6514531,860
s14	5678534,100 6514582,300
s15	5678533,200 6514698,280
s16	5678533,600 6514715,420
s17	5678529,600 6514768,680
s18	5678527,410 6514814,150
s19	5678526,320 6514814,150
s20	5678523,920 6514881,670
Kolektor KD2	
s21	5678518,060 6515037,570
s22	5678515,340 6515107,360
s23	5678513,030 6515171,480
s24	5678511,310 6515211,920
s25	5678504,360 6515212,280

Inwentarz: **Gmina Bolesławiec**
 ul. Rynek 1, 98-430 Bolesławiec

Jednostka projektowa: **Projektowanie i Nadzory Inwestorskie Grzegorz Zagómy**
 Stradomia Wierzchnia 111, 56-500 Syców

Przebudowa kanalizacji deszczowej w ciągu drogi powiatowej nr 4722E w m. Miesleszyn na odcinku ok. 1,5km

Projekt zagospodarowania terenu

Stanowisko	Imię i Nazwisko	Nr uprawnień / Specjalność	Podpis
Projektant	mgr inż. Anna Duchnowska	100D0506 /spec. inst. sanitarnie/	
Asystent	mgr inż. Grzegorz Zagómy	55D0504 73D0506 /spec. drogowo/	
Stadium: PB	Branża: Sanitarna	Skala: 1:500 [m]	Rysunek nr 2.3
			Data: 18.01.2018 r.