


UWAGA: nie wyklucza się istnienia w terenie innych przewodów o których brak informacji wynika z zaszczytu historycznych lub niedopełnienia obowiązku zgłoszenia do inwentaryzacji (Ustawa z dnia 17 maja 1989 r. Prawo Geodezyjne i Kartograficzne, t.j. Dz. U. z 2016 r. Nr 0, poz. 1629)

Projektowane obiekty budowlane	Proj w Proj eN Proj t	7442/168/10 6630/23/13 6630/106/15
--------------------------------	-----------------------------	--

**MAPA DO CELÓW PROJEKTOWYCH ark. 6(6)**

Oznaczenie kancelaryjne zgłoszenia pracy geodezyjnej	GN.6640.1093.2015
Sekcja mapy syt – wys. 1:1000	6.151.22.09.1, 6.151.22.09.2, 6.151.22.09.3, 6.151.22.09.4, 6.151.22.10.1, 6.151.22.10.2, 6.151.22.10.3, 6.151.22.10.4
Miejscowość	Mieleszyn
Numery działek ewidencyjnych	2216, 2351, 2529, 2592, 2654, 2680, 2683/9, 2691, 2748, 3422
Województwo	łódzkie
Powiat	Wieruszów
Jednostka ewidencyjna	Identyfikator Nazwa 101801_2 Bolesławiec
Obręb ewidencyjny	Identyfikator Nazwa 101801_2.0006 Mieleszyn
Skala mapy	1:500
Nazwa układu współrzędnych	Prostokątnych płaskich Wysokości 2000 / 18 Kronsztadt 86
Oznaczenie granic obszaru, który był przedmiotem aktualizacji	-----
Oznaczenie i informacje o służebnościach gruntowych mających wpływ na zagospodarowanie gruntów, zlokalizowanych w granicach projektowanej inwestycji	-----
Oznaczenie i symbol konturu użytku gruntowego, który nie jest ujawniony w bazie danych ewidencji gruntów i budynków	S, Ps, Lz -----
Stan aktualny na dzień	10-11-2016 r.
Data sporządzenia mapy	30-11-2016 r.
Kierownik roboty:	<b>GEODEZJA MARCIN KOPACKI</b> Os. Wyszynskiego 148/32, 98-300 Wieluń tel. 722-360-370 NIP 832-196-98-03 REGON 362404613
Szkic lokalizacji	Skala 1:25000

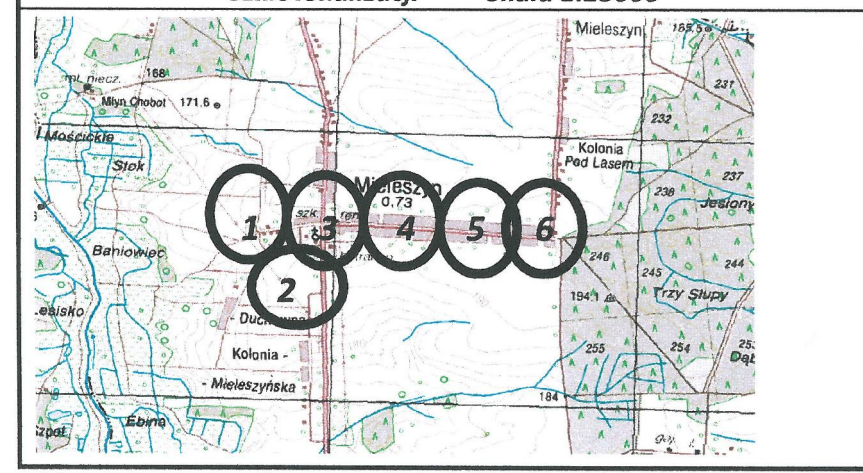

KACZY ARKUSZ NR 5

STAROSTA WIERUSZOWSKI  
Mieleszyn, dnia 16.12.2016 r.  
Z up. STAROSTY  
Przewodnik i instalacje elektryczne  
wykonane zgodnie z projektem  
Tomasz Lis  
KARTKOR

Pobieżność się, że niniejszy dokument został opracowany w wyłączonej odpowiedzialności i odpowiedzialności, których nie ponosi autor. Autor nie odpowiada za skutki zastosowania niniejszego projektu w rzeczywistości. Autor nie odpowiada za skutki zastosowania niniejszego projektu w rzeczywistości.  
STAROSTA WIERUSZOWSKI  
P.1018.2016.1156  
2016-12-21  
Z up. STAROSTY  
Krzyszyna Nawrocka  
NACZELNIK WYDZIAŁU  
GEODEZJI I KARTOGRAFII  
GEODEZJA POWIATOWA

**Legenda /powierzchnie i elementy projektowane/:**

- KD 250 SDR34 PVC-U SN8
- KD 315 SDR34 PVC-U SN8
- KD 400 SDR34 PVC-U SN8
- KD 500 SDR34 PVC-U SN8
- Przykanalik D200 DSR34 PVC-U SN8
- Przepustnik PEHD 600 mm L=12,5 m SN8
- Wpust deszczowy podkrawężnikowy
- Studnia rewizyjna betonowa 1000 mm s19
- Studnia teleskopowa PVC
- Granica działek

Współrzędne trasy kolektora		
X(N)	Y(E)	Kolektor KD1
s1	567854,040	6513732,100
s2	567854,240	6513749,040
s3	567854,420	6513784,410
s4	567854,170	6513880,000
s5	567855,200	6513964,000
s6	567858,700	6513962,300
s7	567858,190	6514078,370
s8	567852,880	6514183,300
s9	567854,280	6514288,120
Zakom	567854,570	6514340,820
s10	567854,010	6514375,000
Zakom	567854,350	6514426,300
s11	567853,800	6514482,970
Zakom	567853,300	6514531,880
s12	567854,100	6514582,300
Zakom	567853,200	6514598,280
s13	567850,830	6514668,770
Zakom	567852,690	6514715,420
s14	567852,320	6514814,150
s15	567852,320	6514881,670
Kolektor KD2		
s16	5678518,060	6515037,570
s17	5678516,340	6515107,360
s18	5678513,030	6515171,480
s19	5678511,310	6515211,920
Koniec	5678524,380	6515212,280

Inwentarz: **Gmina Bolesławiec**  
**ul. Rynek 1, 98-430 Bolesławiec**  
Jednostka projektowa: **Projektowanie i Nadzory Inwestorskie Grzegorz Zagórný**  
**Stradomia Wieruszonia 111, 56-500 Syców**

**Przebudowa kanalizacji deszczowej w ciągu drogi powiatowej nr 4722E w m. Mieleszyn na odcinku ok. 1,5km**

**Projekt zagospodarowania terenu**

Stanowisko	Imię i Nazwisko	Nr uprawnień / Specjalność	Podpis
Projektant	mgr inż. Anna Duchnowska	100/DOŚ06 spec. inst. sanitarna/	
Asystent	mgr inż. Grzegorz Zagórný	55/DOŚ04 73/DOŚ06 Aspec. drogowal	
Stadium: PB	Branża: Sanitarna	Skala: 1:500 [m]	Rysunek nr 24
			Data: 18.01.2018 r.