

UWAGA: nie wykluca sie istnienia w terenie innych przewodow o ktorych brak informacji (wzrostki z zaslosci historycznych lub niedopiehlenu obowiazku zgloszenia do inwenturyzacji)

Ustawo z dnia 17 maja 1999 r. Prawo Geodezyjne i Kartograficzne, l. Dz. U. z 2016 r. Nr. 0, poz. 1629)

Projektowana okolica: **PROJEKT**
budowlana

Proj. w: **2442/168/10**
Proj. et: **6580/231/3**
Proj. 1: **6580/108/15**

MAPA DO CELOW PROJEKTOWYCH ark. 5(6)

Oznaczenie kancelaryjne zgloszenia pracy geodezyjnej: **GN.6540.1093.2015**

Sekcja mapy: **5W - wys. 1:1000**

Miejscowosc: **Mielęszyn**

Numerowy dzialek ewidencyjny: **2216, 2351, 2529, 2592, 2654, 2680, 2683/9, 2691, 2748, 3422**

Wzrostki: **168/10, 168/11, 168/12, 168/13, 168/99, 168/100**

Powiat: **Wieliczka**

Jednostka ewidencyjna: **101801.2**

Obrebe ewidencyjny: **101801.20006**

Skala mapy: **1:500**

Nazwa ukladu wspolrzednych: **Prostoplytny 2000 / 18**

Oznaczenie granic obszaru, ktory podlega inzynierskim zabiegom geodezyjnym: **Konstancja 86**

Oznaczenie granic obszaru, ktory podlega inzynierskim zabiegom geodezyjnym: **.....**

Oznaczenie symboli konturu urzeczywistnionego, ktory nie jest ujawniony w bazie danych ewidencyjnych: **5. Pz. Lz**

Data sporzadzenia mapy: **30.11.2016 r.**

Kierownik robót: **GEODEZJA MARGON KOPACKA**

mgr inż. **GRZEGORZ MARGON**

mgr inż. **CHRYSTINA KOPACKA**

NIP 623-195-98-63 REGION 632046143

Skala lokalizacji: **Skala 1:25000**



2016 -12- 2 0


STALISTWA WIELICZKOWSKI

2016 -12- 2 1

STALISTWA WIELICZKOWSKI

2016 -12- 2 1

Łączy arkusz nr 4

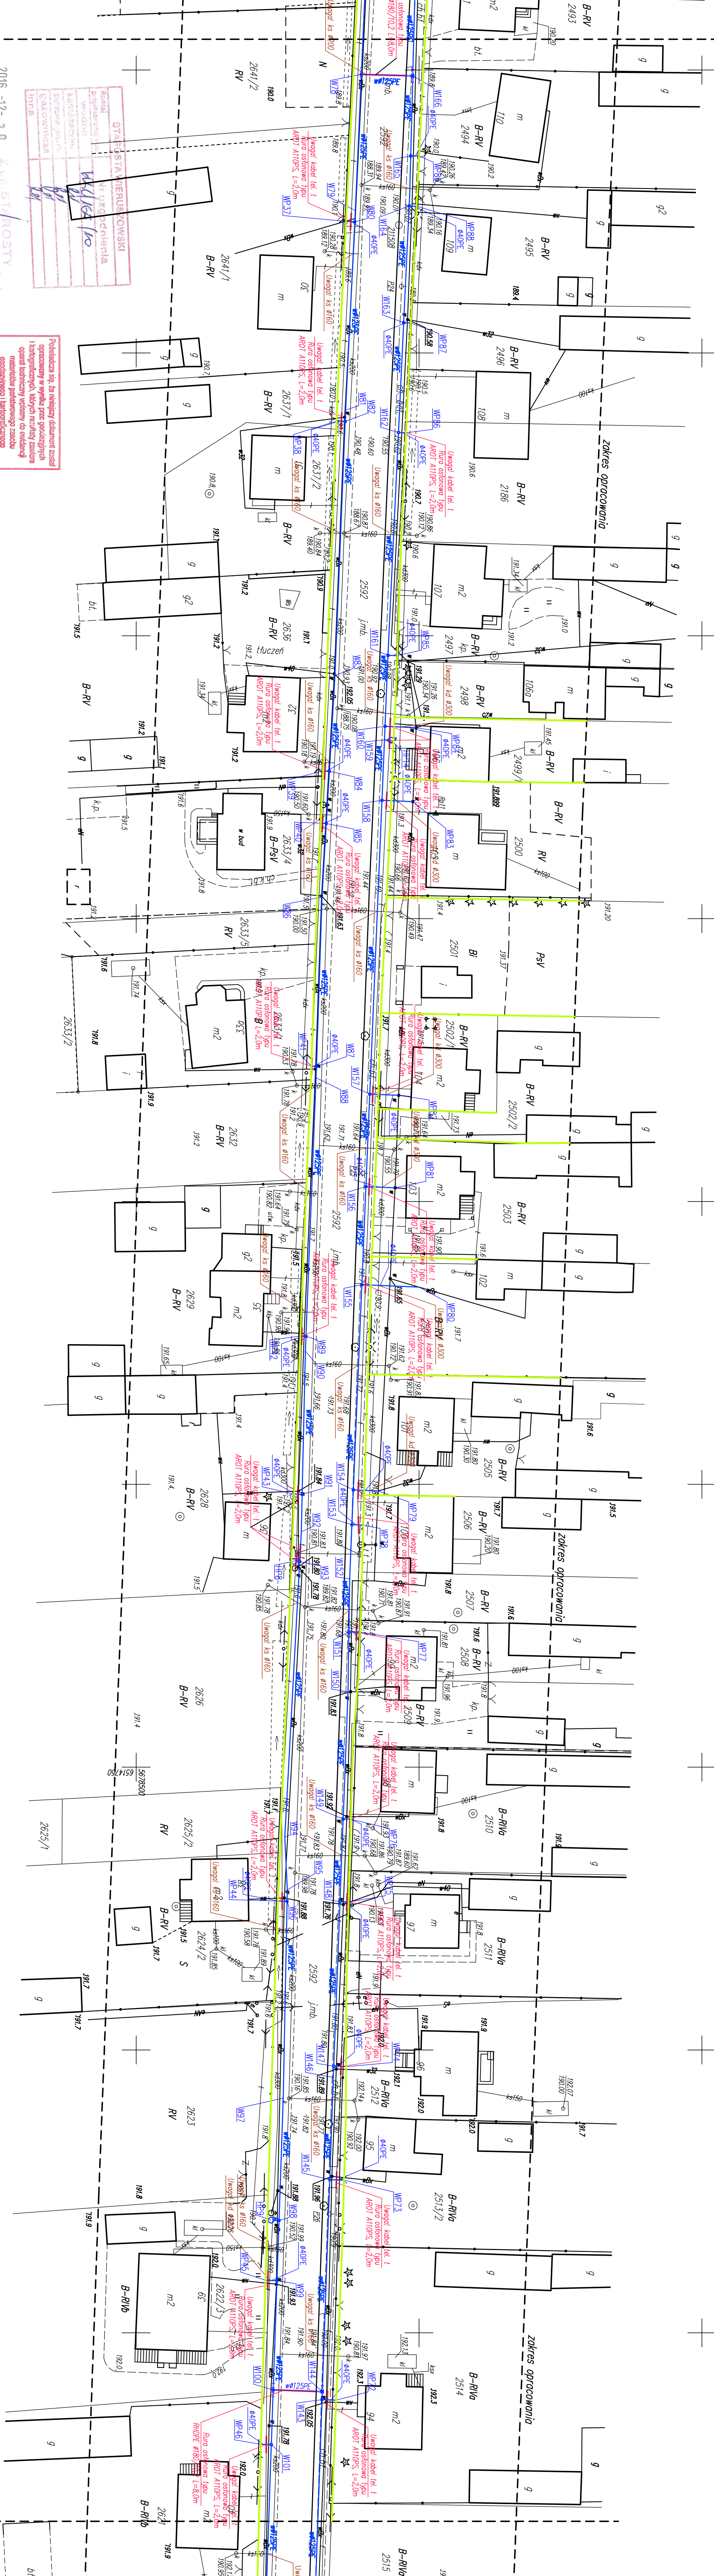

Łączy arkusz nr 6

POTWIERDZAM ZGODNOŚĆ MAPY DO CELÓW PROJEKTOWYCH PRZEKAZA DO ZAGOSBÓW PODDOK. W WIELICZKOWIE NR P.1018.2016.1156 Z DN. 21.12.2016r.

Oś. Wyszyńskiego 18/2 98-300 Wieluń P. 622 196 40 45 NIP 623-195-98-63		PROJEKT BUDOWLANY SAMIJARNA	
Stadum:	ROZBUDOWA SIECI WODOCIĄGOWEJ Z PRZETWÓRZANIEM	Projektant:	mgr inż. Marcin Kociński OF/0605/0005/10
Branża:	PROJEKT BUDOWLANY	Sponsor/Inwestor:	mgr inż. Roman Góralski OF/0605/0005/10
Temat:	ROZBUDOWA SIECI WODOCIĄGOWEJ Z PRZETWÓRZANIEM	Adres:	Mielęszyn, gm. Bolesławice
Nazwa rys:	PLAN ZAGOSPODAROWANIA TERENU	Projektant:	mgr inż. Marcin Kociński OF/0605/0005/10
Dz. nr ewid.:	2592, 2351, 2216, 3422, 2748, 2691, 2683/9, 1443, 2233, 2234, 2425, 1, 2426, 2429, 2430/1, 2433/2, 2437, 2441, 2445, 2446, 2450/2, 2453, 2499/1, 2500, 2502/1, 2503, 2504, 2505	Adres:	Mielęszyn, gm. Bolesławice
Objekt:	PLAN ZAGOSPODAROWANIA TERENU	Projektant:	mgr inż. Marcin Kociński OF/0605/0005/10
Dz. nr ewid.:	2592, 2351, 2216, 3422, 2748, 2691, 2683/9, 1443, 2233, 2234, 2425, 1, 2426, 2429, 2430/1, 2433/2, 2437, 2441, 2445, 2446, 2450/2, 2453, 2499/1, 2500, 2502/1, 2503, 2504, 2505		