


- UWAGA:
- ROZMIESZCZENIE OŚWIETLENIA WG PROJEKTU
  - BRANŻY ELEKTRYCZNEJ.
  - SKUPY SKRAJNE I NAROŻNE USZTYWNIĆ
  - ZASTRZAŁAMI Z Kształowników RK80x3,0.
  - OGRODZENIE ZWIĘCZYĆ (SPIĄĆ)
  - Kształownikiem RK80x3,0 U GÓRY.

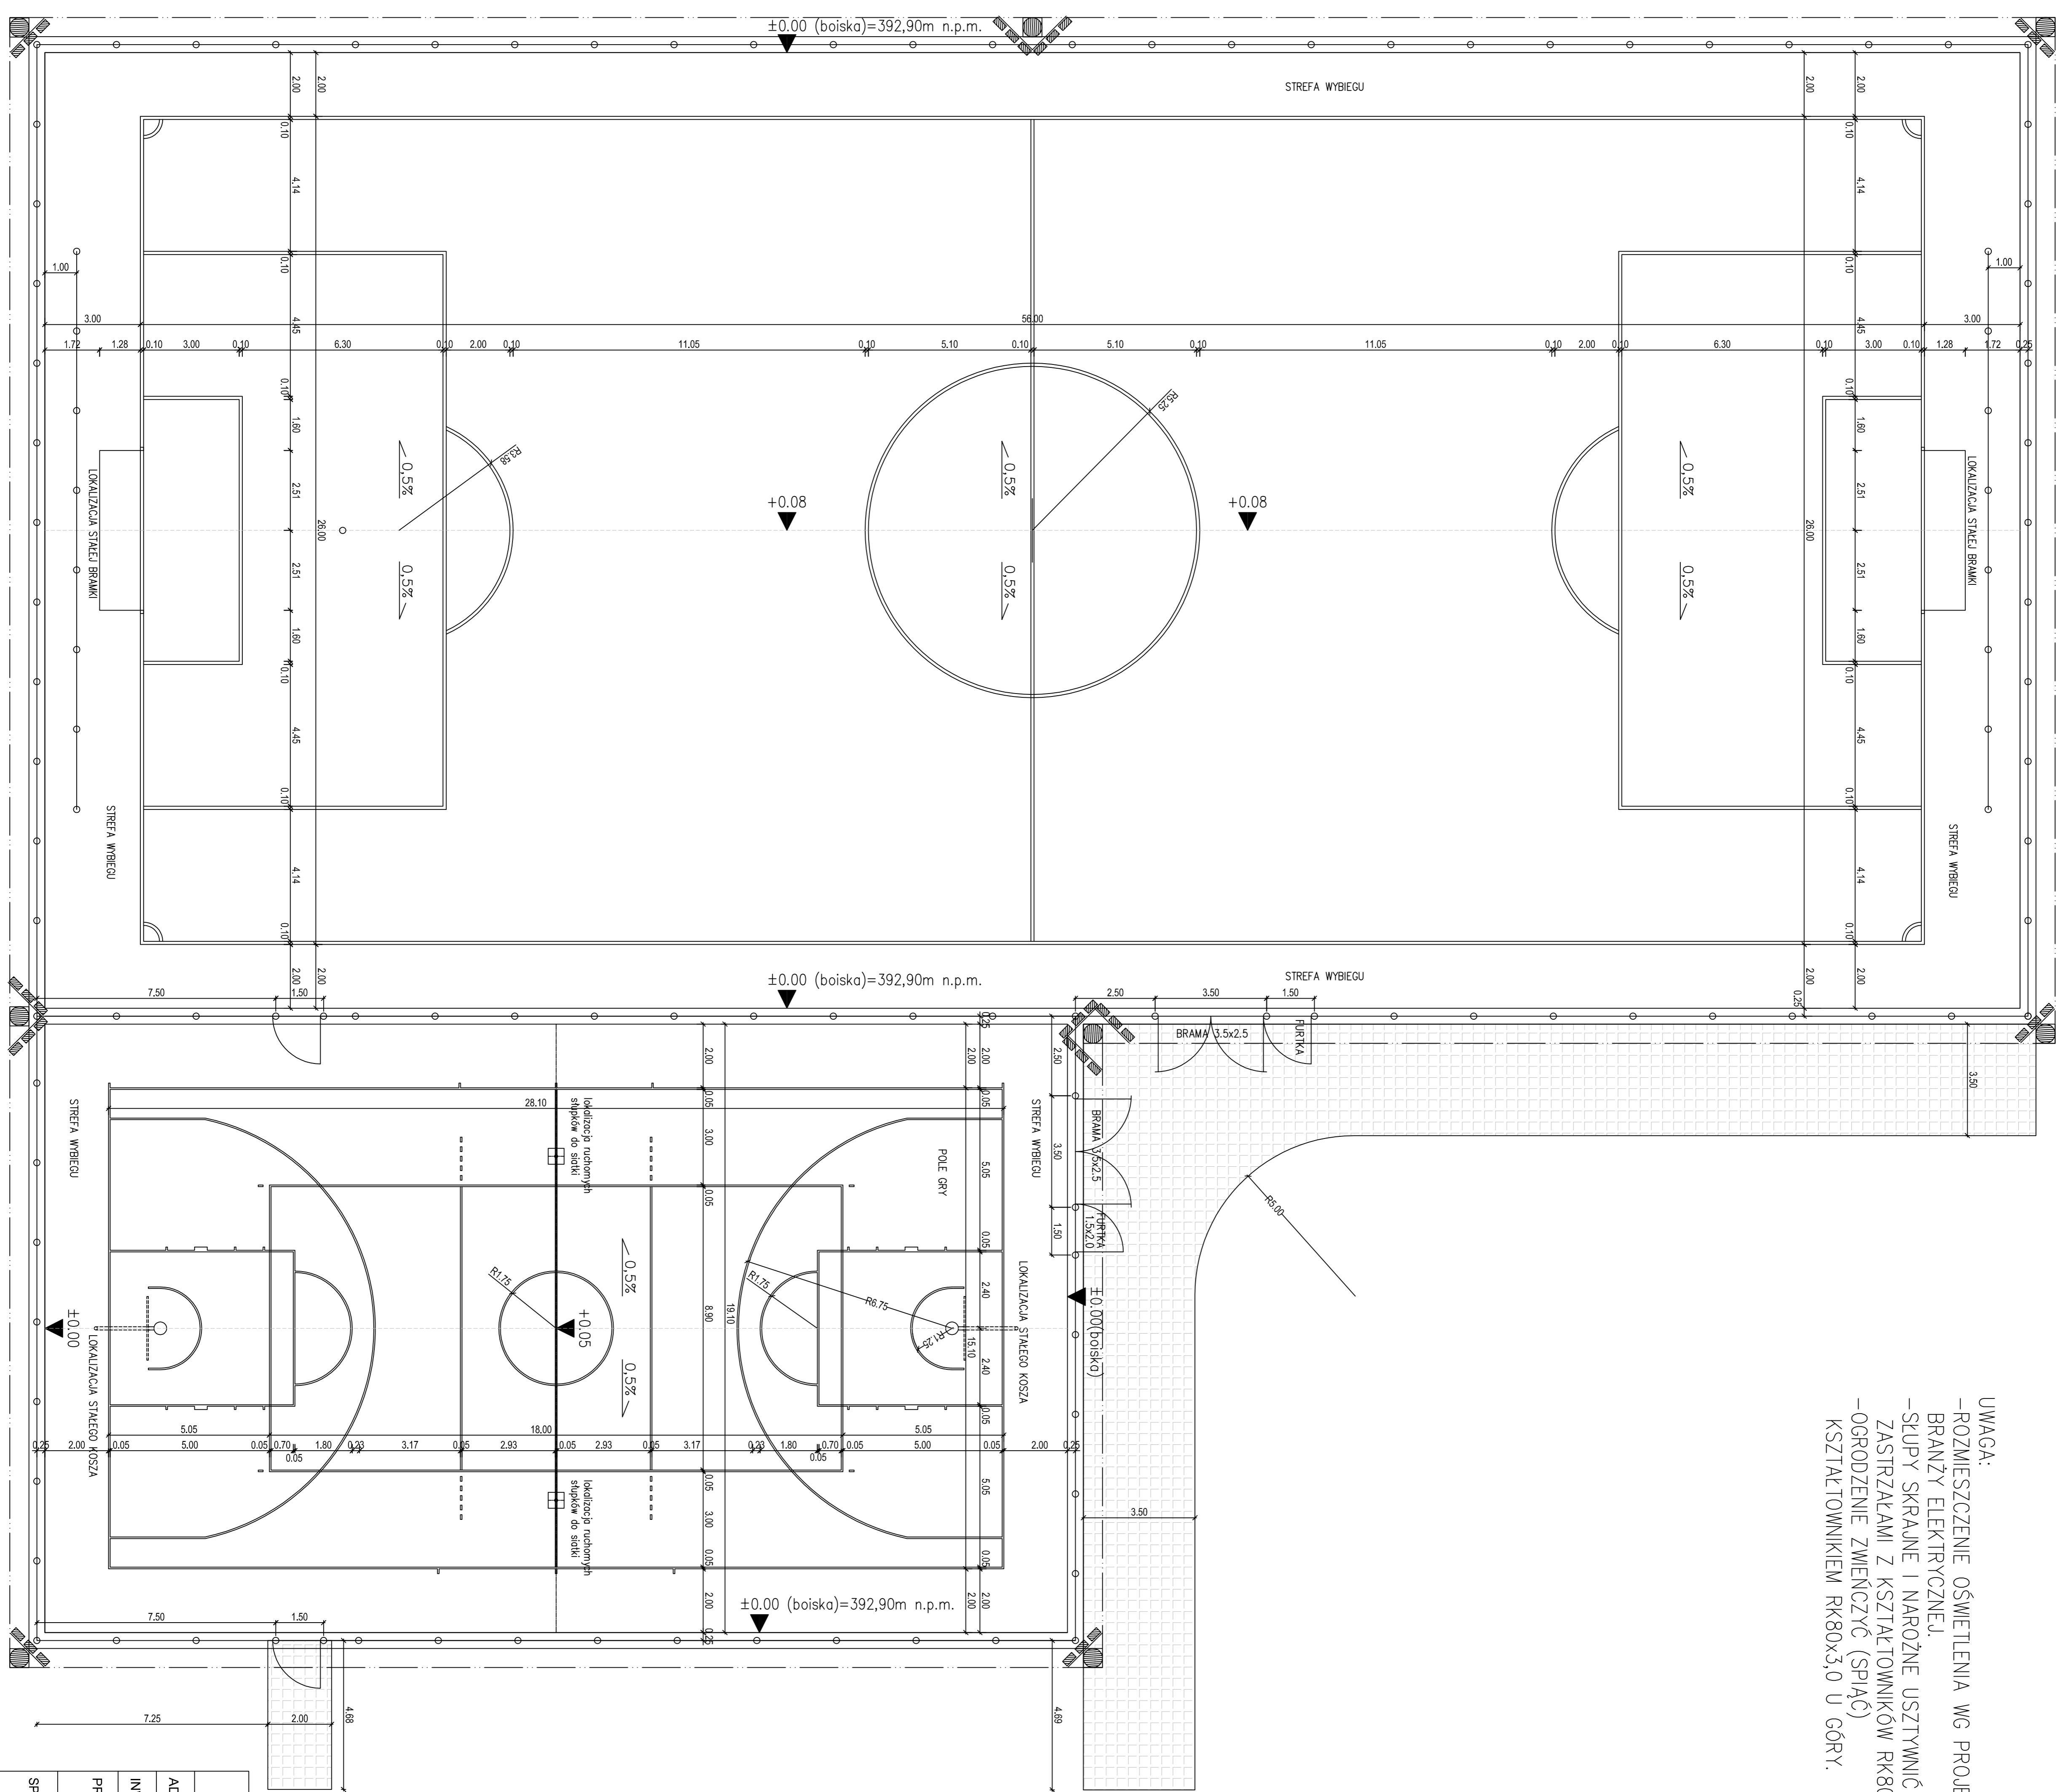

PROJEKT ZAGOSPODAROWANIA TERENU		
ADRES	BUKOWSKO GM. BUKOWSKO. DZ. NR EW. 2779	SKALA: 1:100
INWESTOR	Gmina Bukowsko z/s 38-505 Bukowsko 290	NR RYS.: 1A
PROJEKTANT:		
SPRAWDZAJĄCY:		