


KOPIA MAPY ZASADNICZEJ

SKALA 1:1000

Skacja gaby 1.12.2017.3

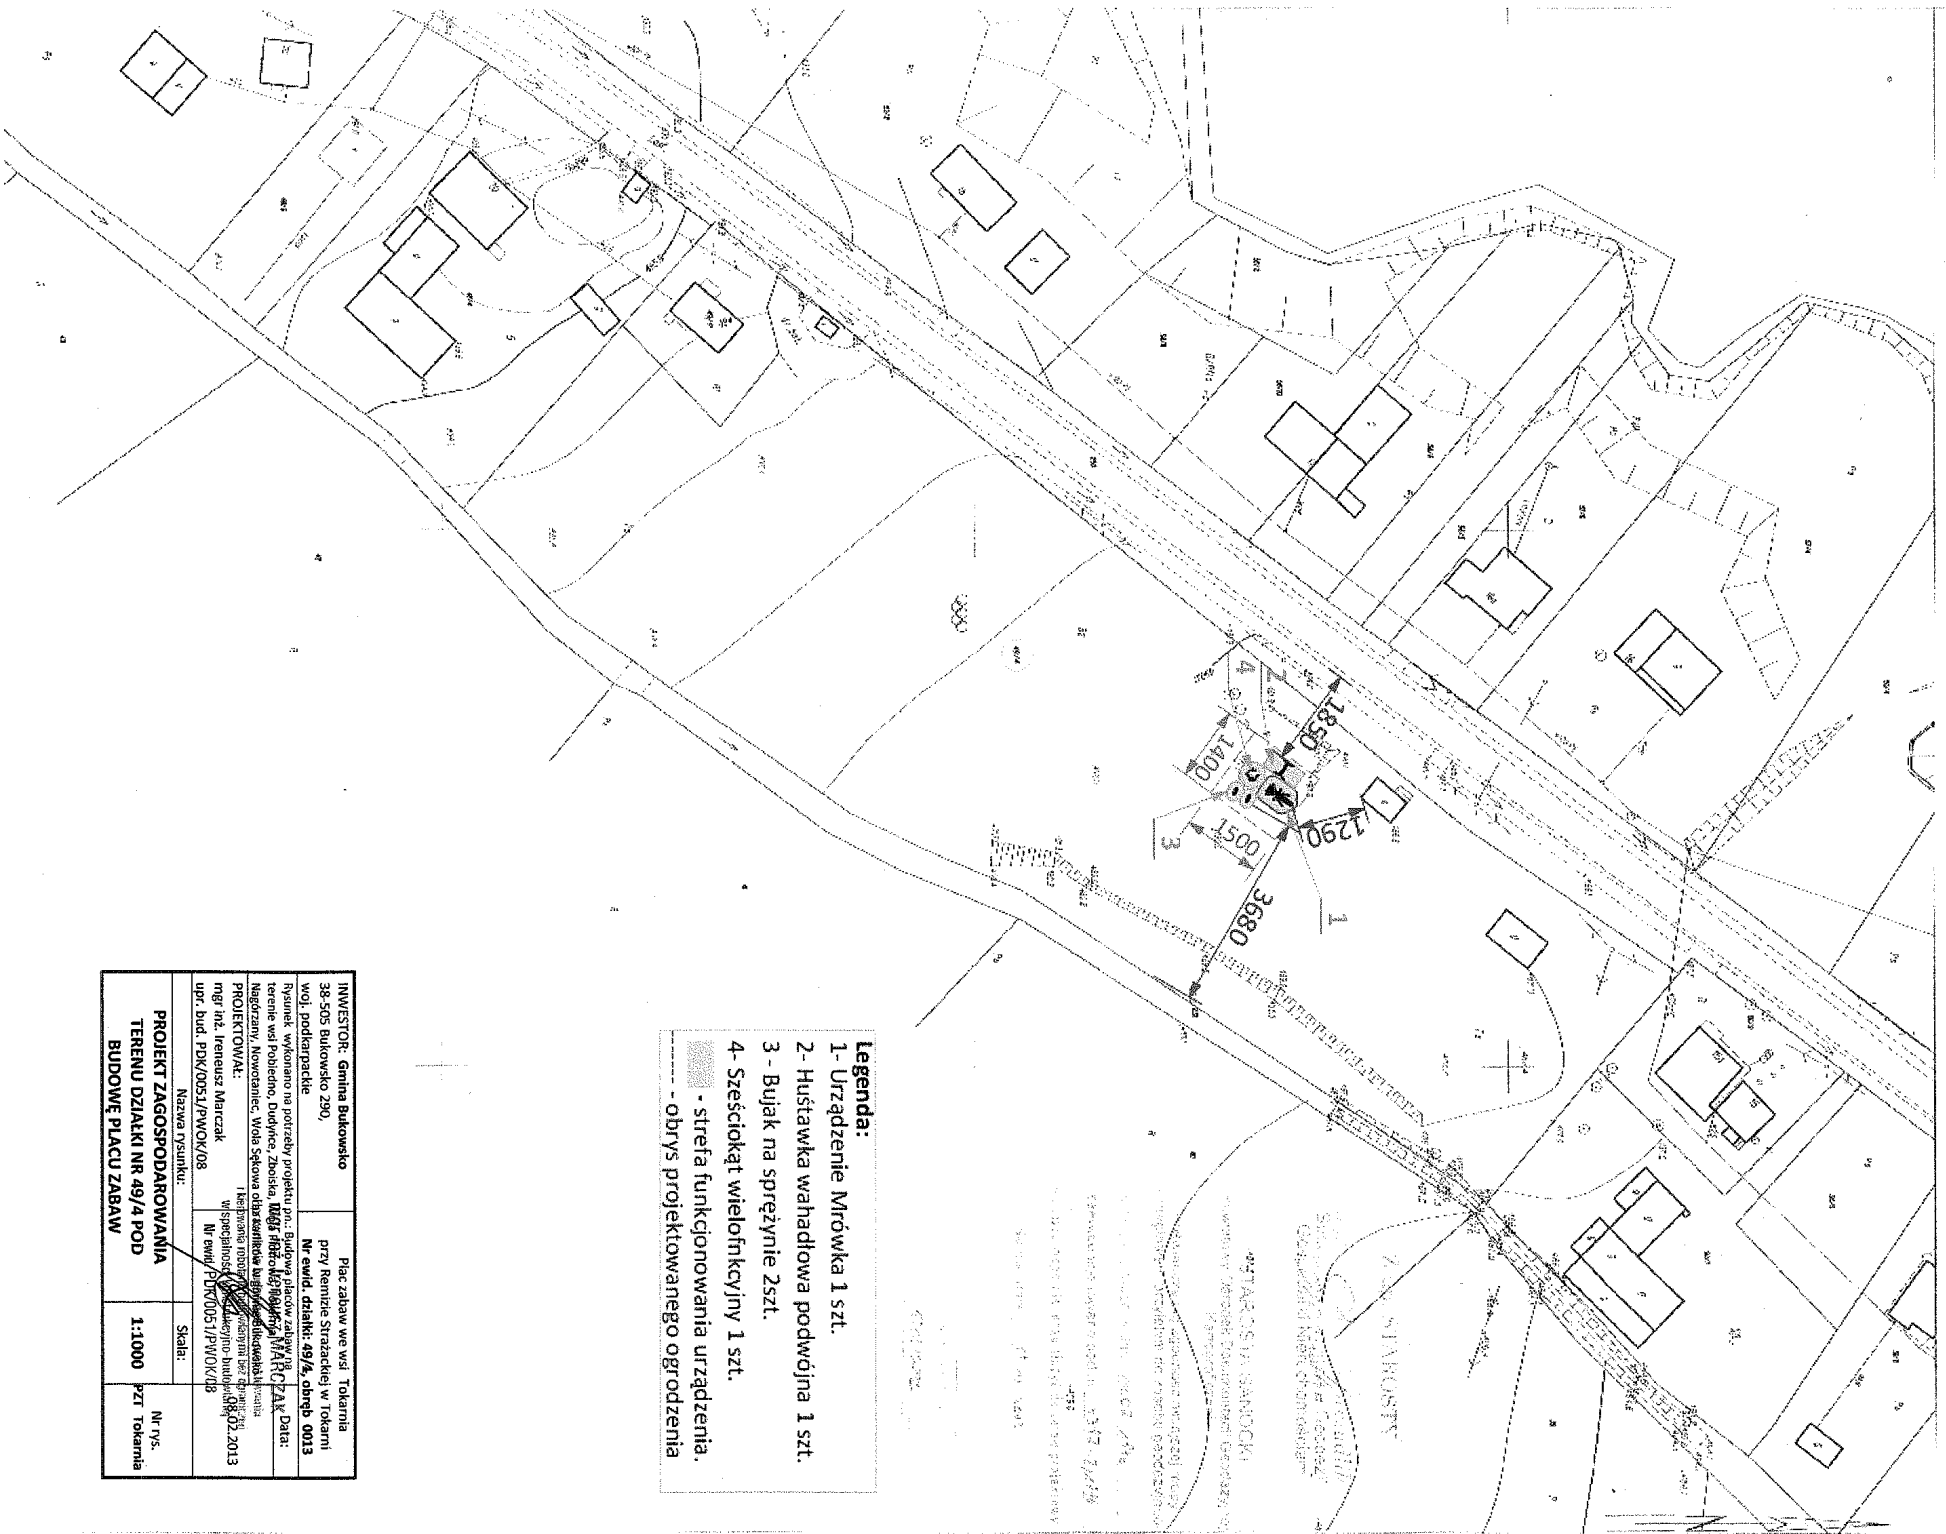

Legenda:

- 1 - Urządzenie Mrówka 1 szt.
 - 2 - Hústawka wahadłowa podwójna 1 szt.
 - 3 - Bujak na sprężynie 2szt.
 - 4 - Sześciokąt wielofunkcyjny 1 szt.
- strefa funkcjonowania urządzenia.
- obrys projektowanego ogrodzenia

INWESTOR: Gmina Bukowsko 38-505 Bukowsko 290, woj. podkarpackie	Plac zabaw we wsi Tokarnia przy Remizie Strzałkowej w Tokarni Nr ewid. działki: 49/4, obręb 0013
Rysunek wykonano na podstawie projektu p.n.: Budowa placów zabaw w/wg. terenie wsi Pobiedno, Dudyniec, Złosińska, Mędrak, Róża, Pogorzela, WARCZAK. Data: 10.08.2017	
Nagorzany, Nowotaniec, Wola spółowa oraz kamieniska w miejscowości WARCZAK. Projektant: mgr inż. Ireneusz Marczak	
PROJEKTOWAŁ: mgr inż. Ireneusz Marczak współautor: mgr inż. Ireneusz Marczak	
Nr ewid. działki: 49/4, obręb 0013 Nr ewid. PDR: 0051/PWOK/08	
Nazwa rysunku:	Skala:
PROJEKT ZAGOSPODAROWANIA TERENU DZIAŁKI NR 49/4 POD BUDOWĘ PLACU ZABAW	1:1000
	PZT Tokarnia