


Rzut sanitariatów szkoła Bukowsko


RZUT PIĘTRA

Skala 1:50



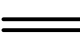


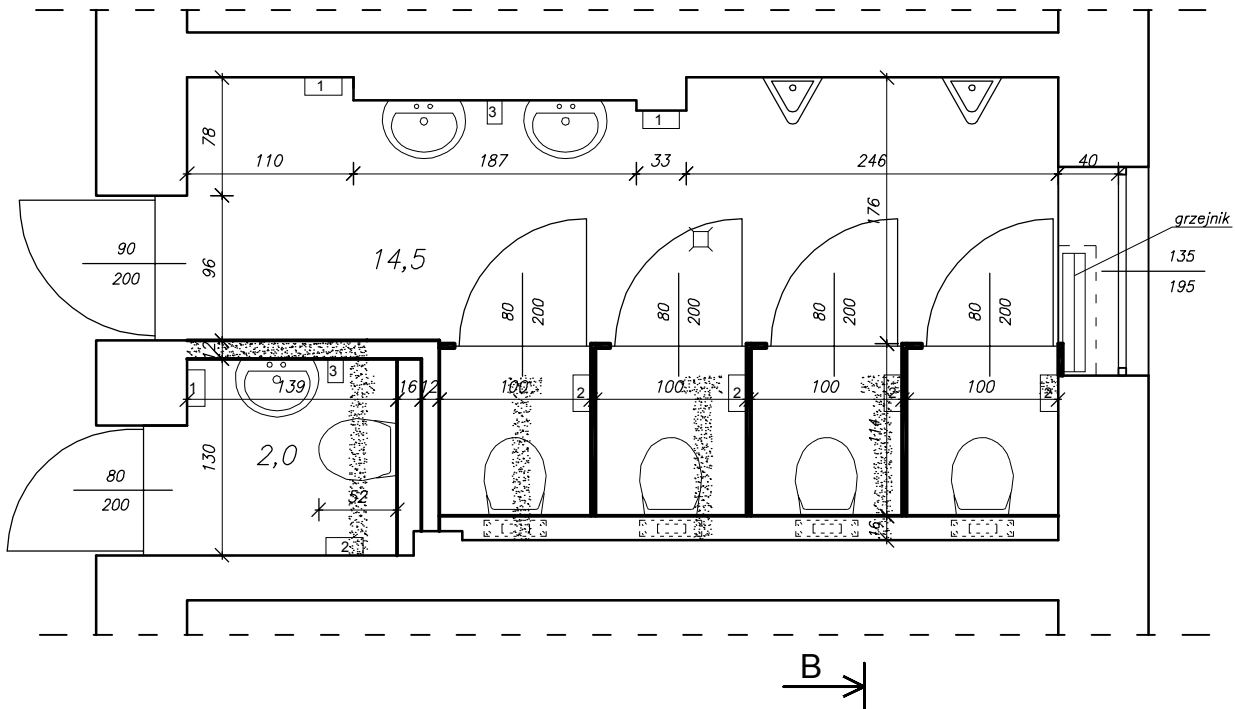

PRZEKRÓJ B-B

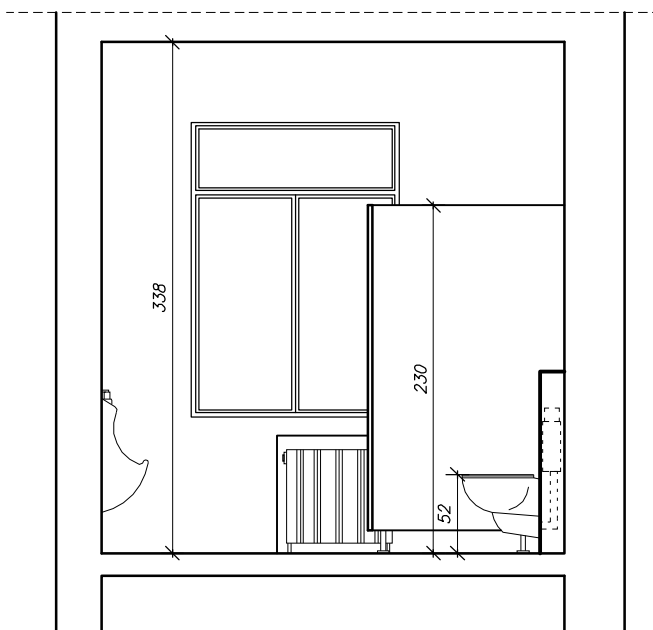Skala 1:50

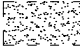

LEGENDA :

-  Ściany do wyburzenia
-  Ściany do wypełnienia
-  Ściany projektowane
-  Ściany istniejące
-  Ściany systemowe wykonane z płyty HPL
- 1 uchwyt na ręcznik papierowy
- 2 uchwyt na papier toaletowy
- 3 uchwyt na mydło