


Rzut sanitariatów szkoła Bukowsko


RZUT PARTERU

Skala 1:50


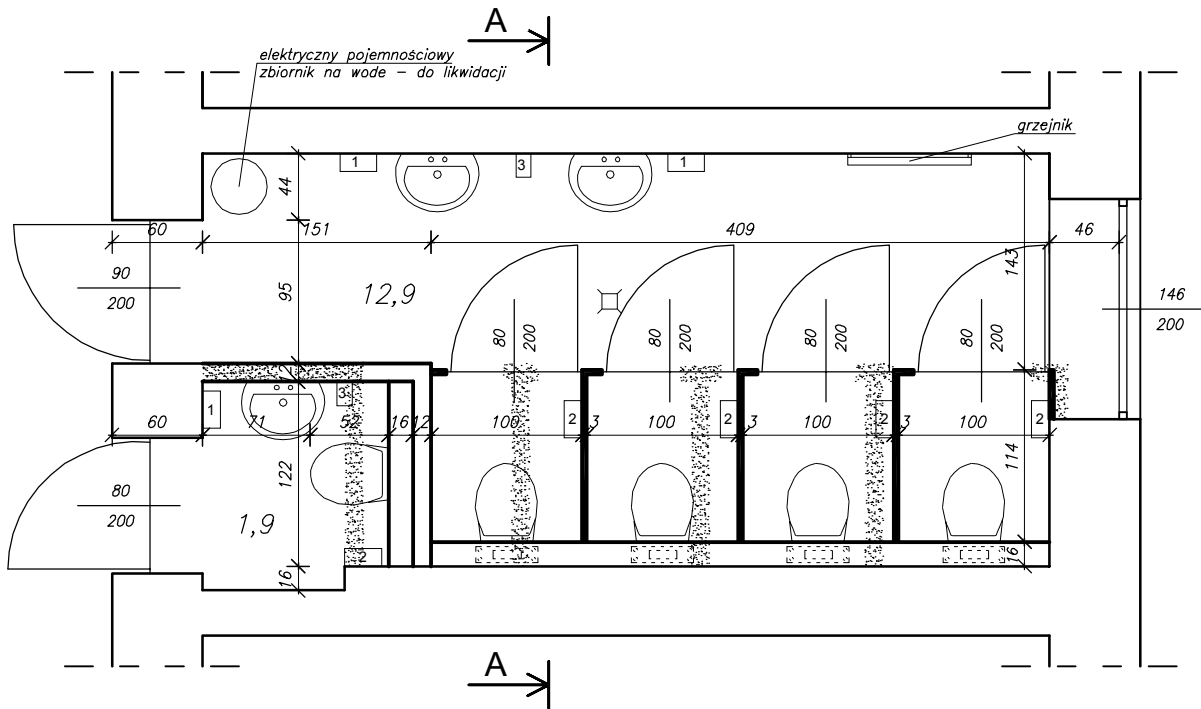





PRZEKRÓJ A-A

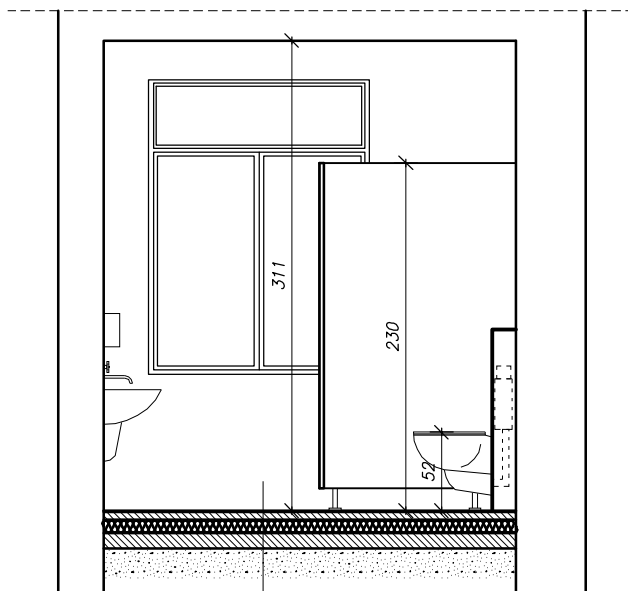Skala 1:50

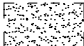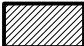

LEGENDA :

-  Ściany do wyburzenia
-  Ściany do wypełnienia
-  Ściany projektowane
-  Ściany istniejące
-  Ściany systemowe wykonane z płyty HPL
- 1 uchwyt na ręcznik papierowy
- 2 uchwyt na papier toaletowy
- 3 uchwyt na mydło

plytki
wylewka 5cm
styropian 10cm
chudy beton 10cm
pod. piaskowa 200cm