

MAPA DO CELÓW PROJEKTOWYCH
 Sekcje mapy: 7.113.30.17.4.3, 185.233.073
 MAPA AKTUALNA W OZNACZONYM ZAKRESIE NA DZIEŃ 09.04.2013 r.
 SŁUŻEBNOŚCI GRUNTOWEJ NIE BADANO
 Układ współrzędnych 2000
 Układ wysokościowy Kronsztad 60
 l.k.s.rob.- 24/2013
 dnia 09.04.2013
 SKALA 1:500


POMIARY GEODEZYJNE
 Mirosław Dworzański
 38-500 Sanok, ul. Kościuszki 31/8
 tel. 661 223 188, 697 443 777
 NIP 687-179-66-08 REGON 180414443

mgr inż. Marian Dworzański
 GEODETA UPRAWNIONY
 Nr zezwolenia 2452
 ul. I Armii WP nr 14/3, 38-500/Sanok

STAROSTWO POWIATOWE
 w SANOKU
 Wydział Geodezji i Gospodarki Nieruchomościami
 Powiatowy Zespół Zarządzania
 Dokumentacją Projektową
 ul. Kościuszki 35, tel. (13) 48 57 610
 mapę w oznaczonym zakresie
 sprawdzono pod względem
 uzgodnień w ZUD
 2013-04-10
 projektów do dnia

STAROSTA SANOCKI
 Powiatowy Ośrodek Dokumentacji Geodezyjnej
 i Kartograficznej
 W obszarze oznaczonym linią
 dokonano aktualizacji treści mapy zasadniczej.
 Dokumenty z pomiaru uzupełniającego przyjęto do
 zasobu powiatowego w dniu 10.04.2013
 i zaewidencjonowano pod nr 032-45/2013
 Niniejsza mapa może służyć do celów projektowych.
 Projektowane obiekty budowlane wymagające
 pozwolenia na budowę podlegają wytyczeniu
 i inwentaryzacji powykonawczej przez jednostki
 uprawnione do wykonywania pomiarów geodezyjnych
 Sanok, dnia 10.04.2013

mgr inż. Artur Kubla
 Kierownik Powiatowego Ośrodka
 Dokumentacji Geodezyjnej i Kartograficznej
 w Sanoku

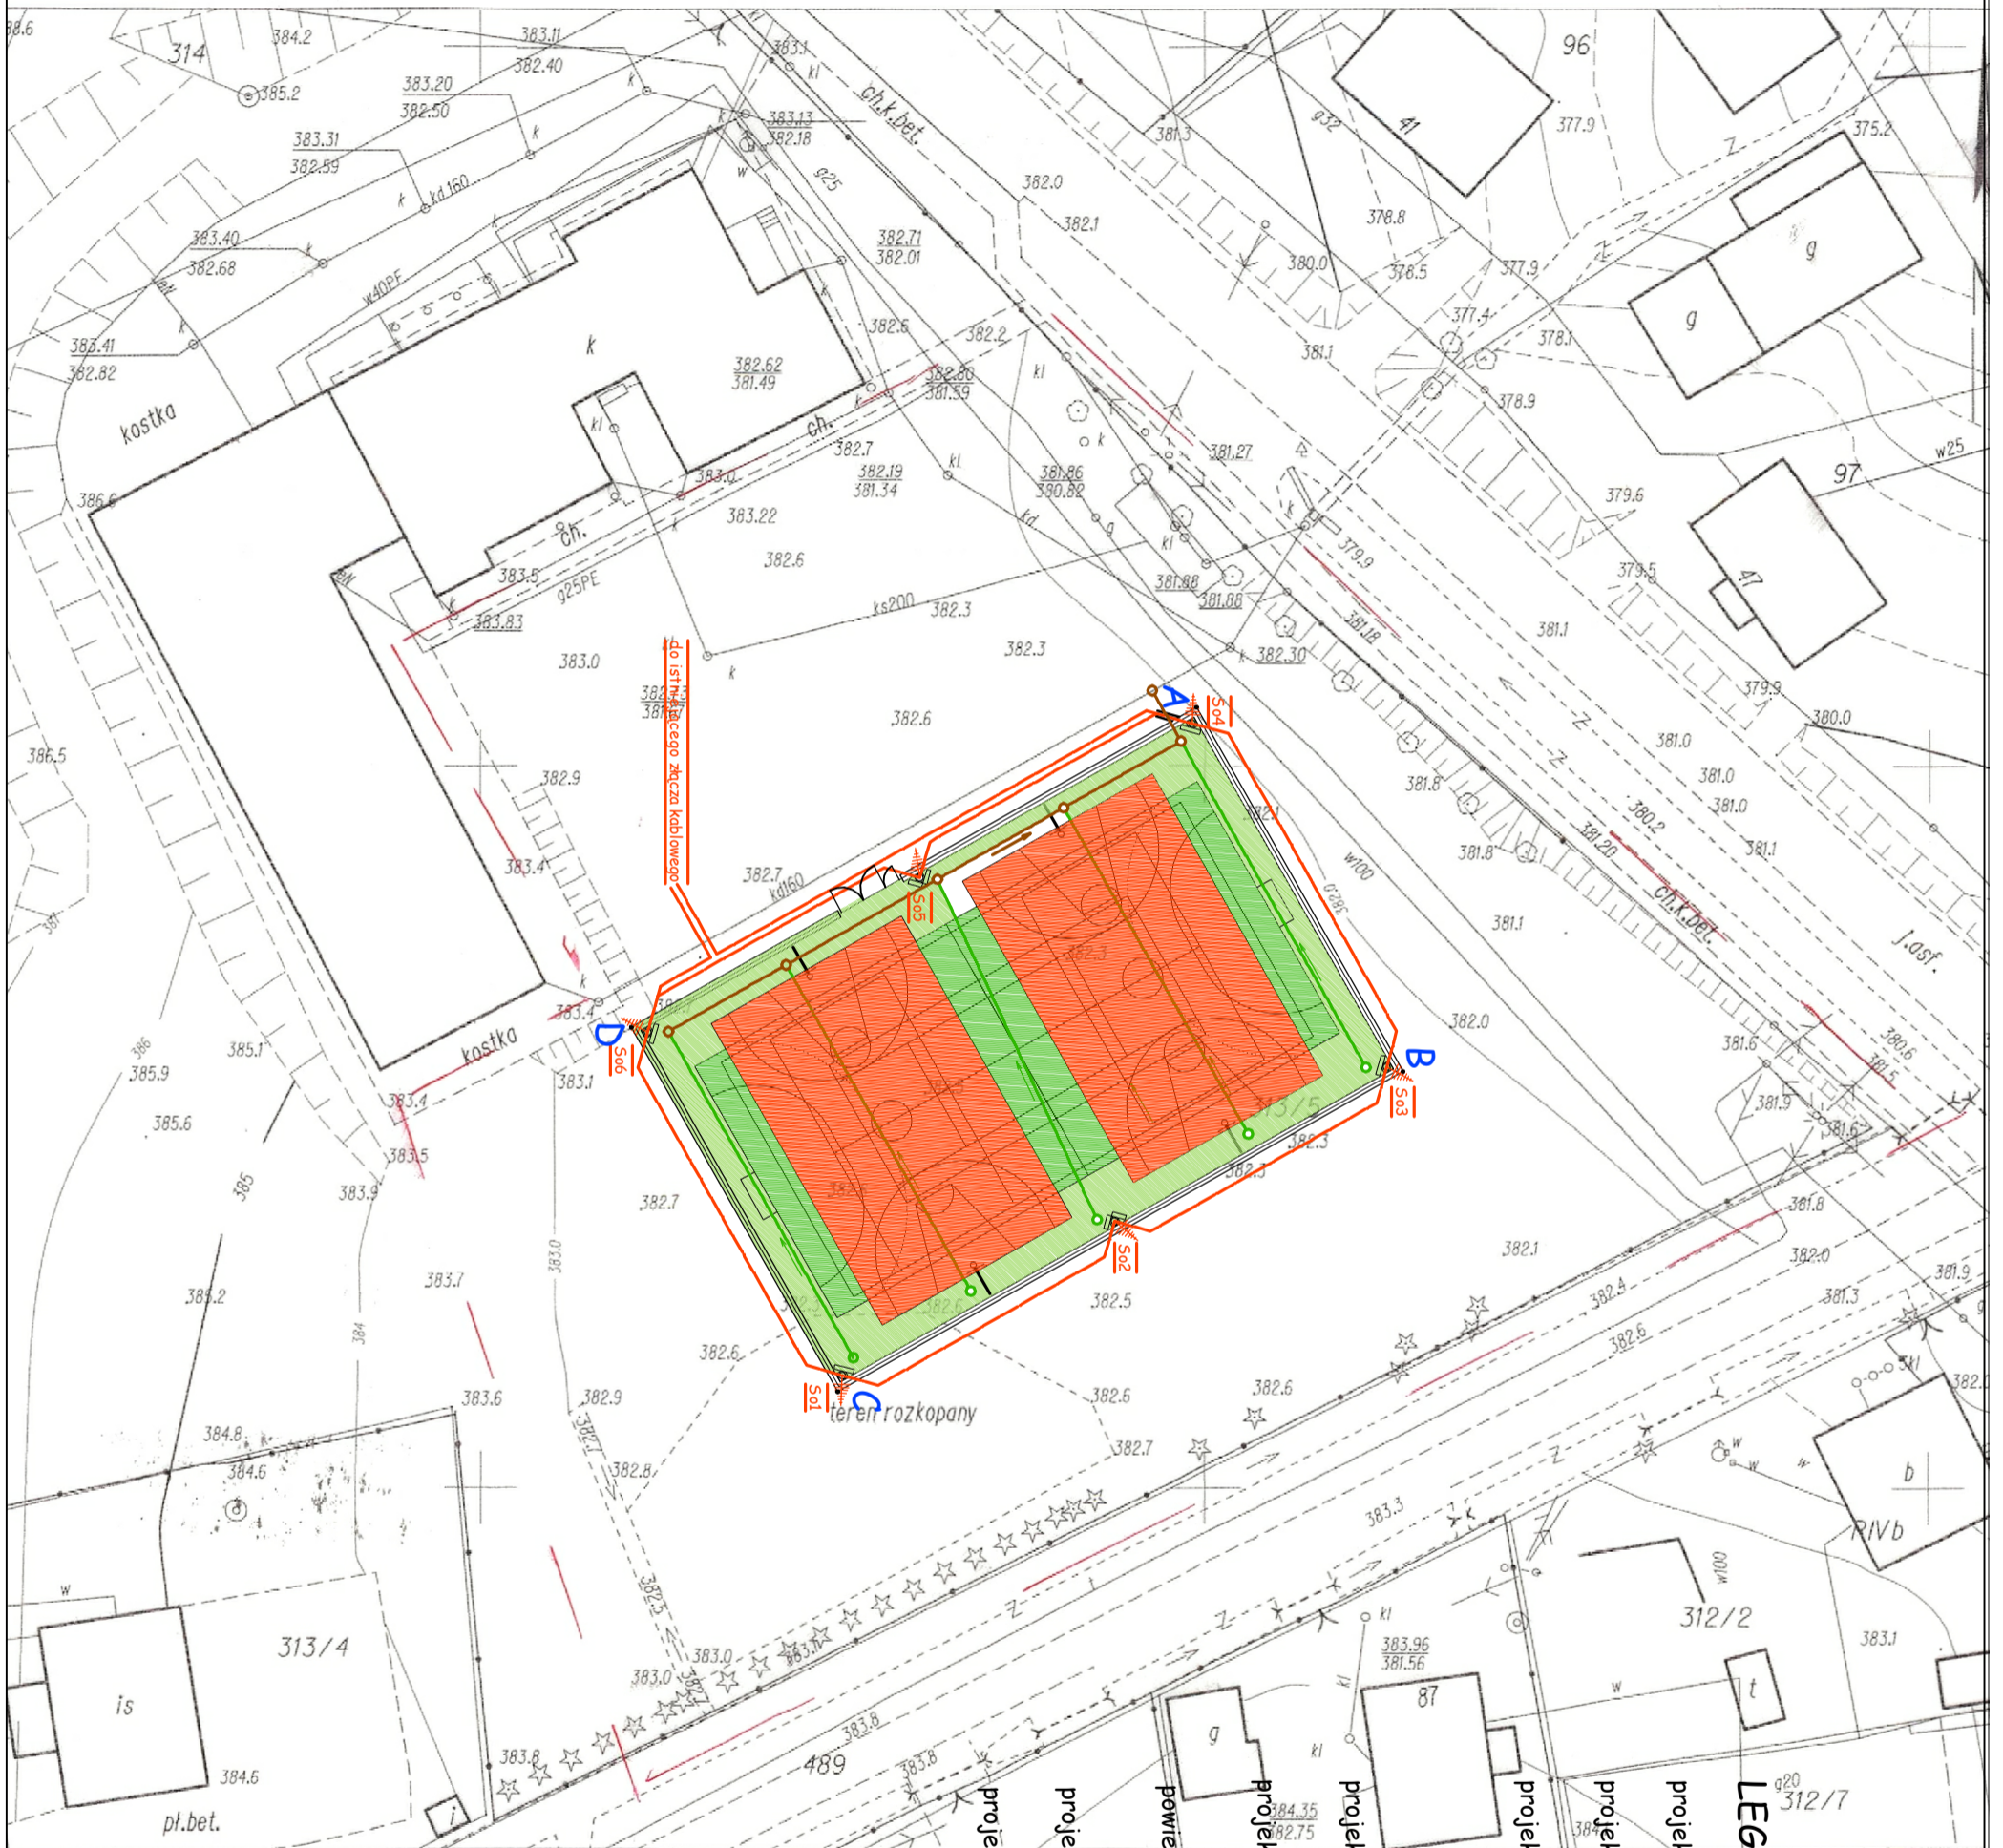

LEGENDA:

- projektowany drenaż
- projektowany kabel energetyczny
- projektowane słupy oświetleniowe (S01-S06)
- projektowana nawierzchnia (koszykówka)
- projektowana nawierzchnia (piłka ręczna)
- powierzchnia rozbiegu
- projektowane miejsce na kontener na odpady
- projektowane ogrodzenie (wysokość 4m i 6m)

nazwa obiektu: Remont boiska przyszłokolegno	
tytuł rysunku: PROJEKT ZAGOSPODAROWANIA TERENU	
adres inwestycji: działka nr 313/5, gmina Bukowsko, miejscowość: NOWOTANIEC	
projektant	uprawnienia
mgr inż. arch. Maciej Wanke	Rz/A - 11/06
mgr inż. Piotr Husak	PK/0045/PWOS/12
branża:	data:
ARCHITEKTURA	marzec 2013
skala:	numer rysunku:
1:500	1