


**Działka nr 111 (przy
wiacie przystankowej)**

Donatowo



Działka nr 73/2

Załącznik nr 1
Zadory - plac zabaw

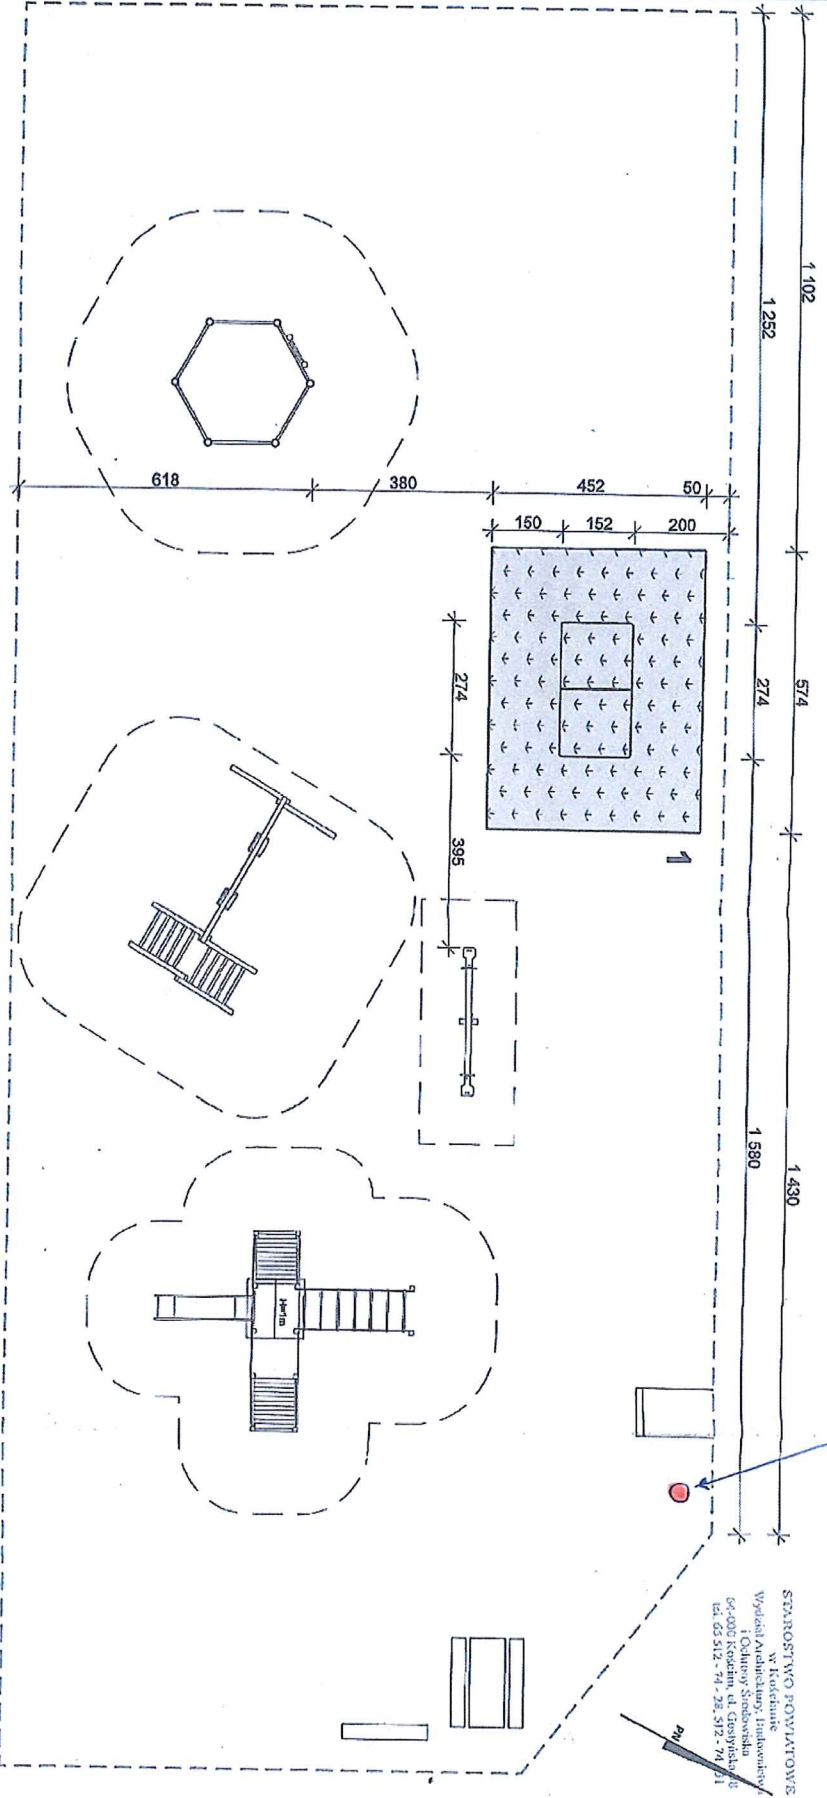

STAROSTWO POWIATOWE
w Kłodzku
Wydział Architektury, Inżynierii
i Ochrony Środowiska
64-000 Kłodzko, ul. Gostyńska 1/3
Tel. 05 512 - 74 - 28, 512 - 74 511


LEGENDA

- URZĄDZENIA ISTNIEJĄCE
- URZĄDZENIA PROJEKTOWANE
- OBSZAR ISTNIEJĄCEGO PŁACU ZABAW
- POWIERZCHNIA UPADKU
- POW. TRAMWAJSTA - 26 m2

WYPOSAŻENIE PROJEKTOWANE:
1. STÓŁ DO GRY W PING-PONGA KEVIN

UWAGI:
NAWIERZCHNIA POD NOWYM URZĄDZENIEM WYKOŃCZONA BĘDZIE TRAWĄ Z UWAGI NA WYMAGANE POWIERZCHNIE BEZPIECZEŃSTWA.
WSZYSTKIE WYMIARY NALEŻY ZWERYFIKOWAĆ ZE STANEM FAKTYCZNYM. W PRZYPADKU ZNACZĄCYCH RÓŻNIC NALEŻY SKONTAKTOWAĆ SIĘ Z PROJEKTANTEM.

1. Kevin
STÓŁ DO GRY W PING-PONGA
NR PRODUKTU 11-011

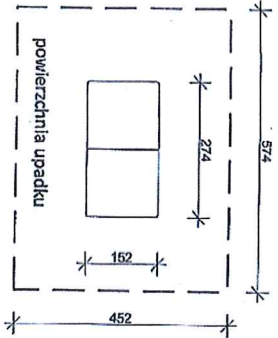

zemieszko
architekci

ul. Biłzka 11/1/9, 51-608 Bożenah
tel. +48 504 627 051 / tel. +48 78 995 554
pracownia@zemieszko-architekci.pl
www.zemieszko-architekci.pl

zamawiający: Gmina Czempin
64-020 Czempin, ul. 24 stycznia 25

adresat: PŁAC ZABAW
W ZAKOŃCZENIU
DZIAŁKA 42/9, GMINA CZEMPIN

projektant: mgr inż. arch. Anna Zielińska
upr. nr WP-01A/OKJ/UBS/34/2009

opracował: inż. arch. Anna Cantoryś-Jaśka

tytuł: PROJEKT ZAGOSPODAROWANIA TERENU

format: A3


data: 2016-06-05


skala: 1:100

numer projektu: PZT

Zadory - przy posesji
nr 6

6

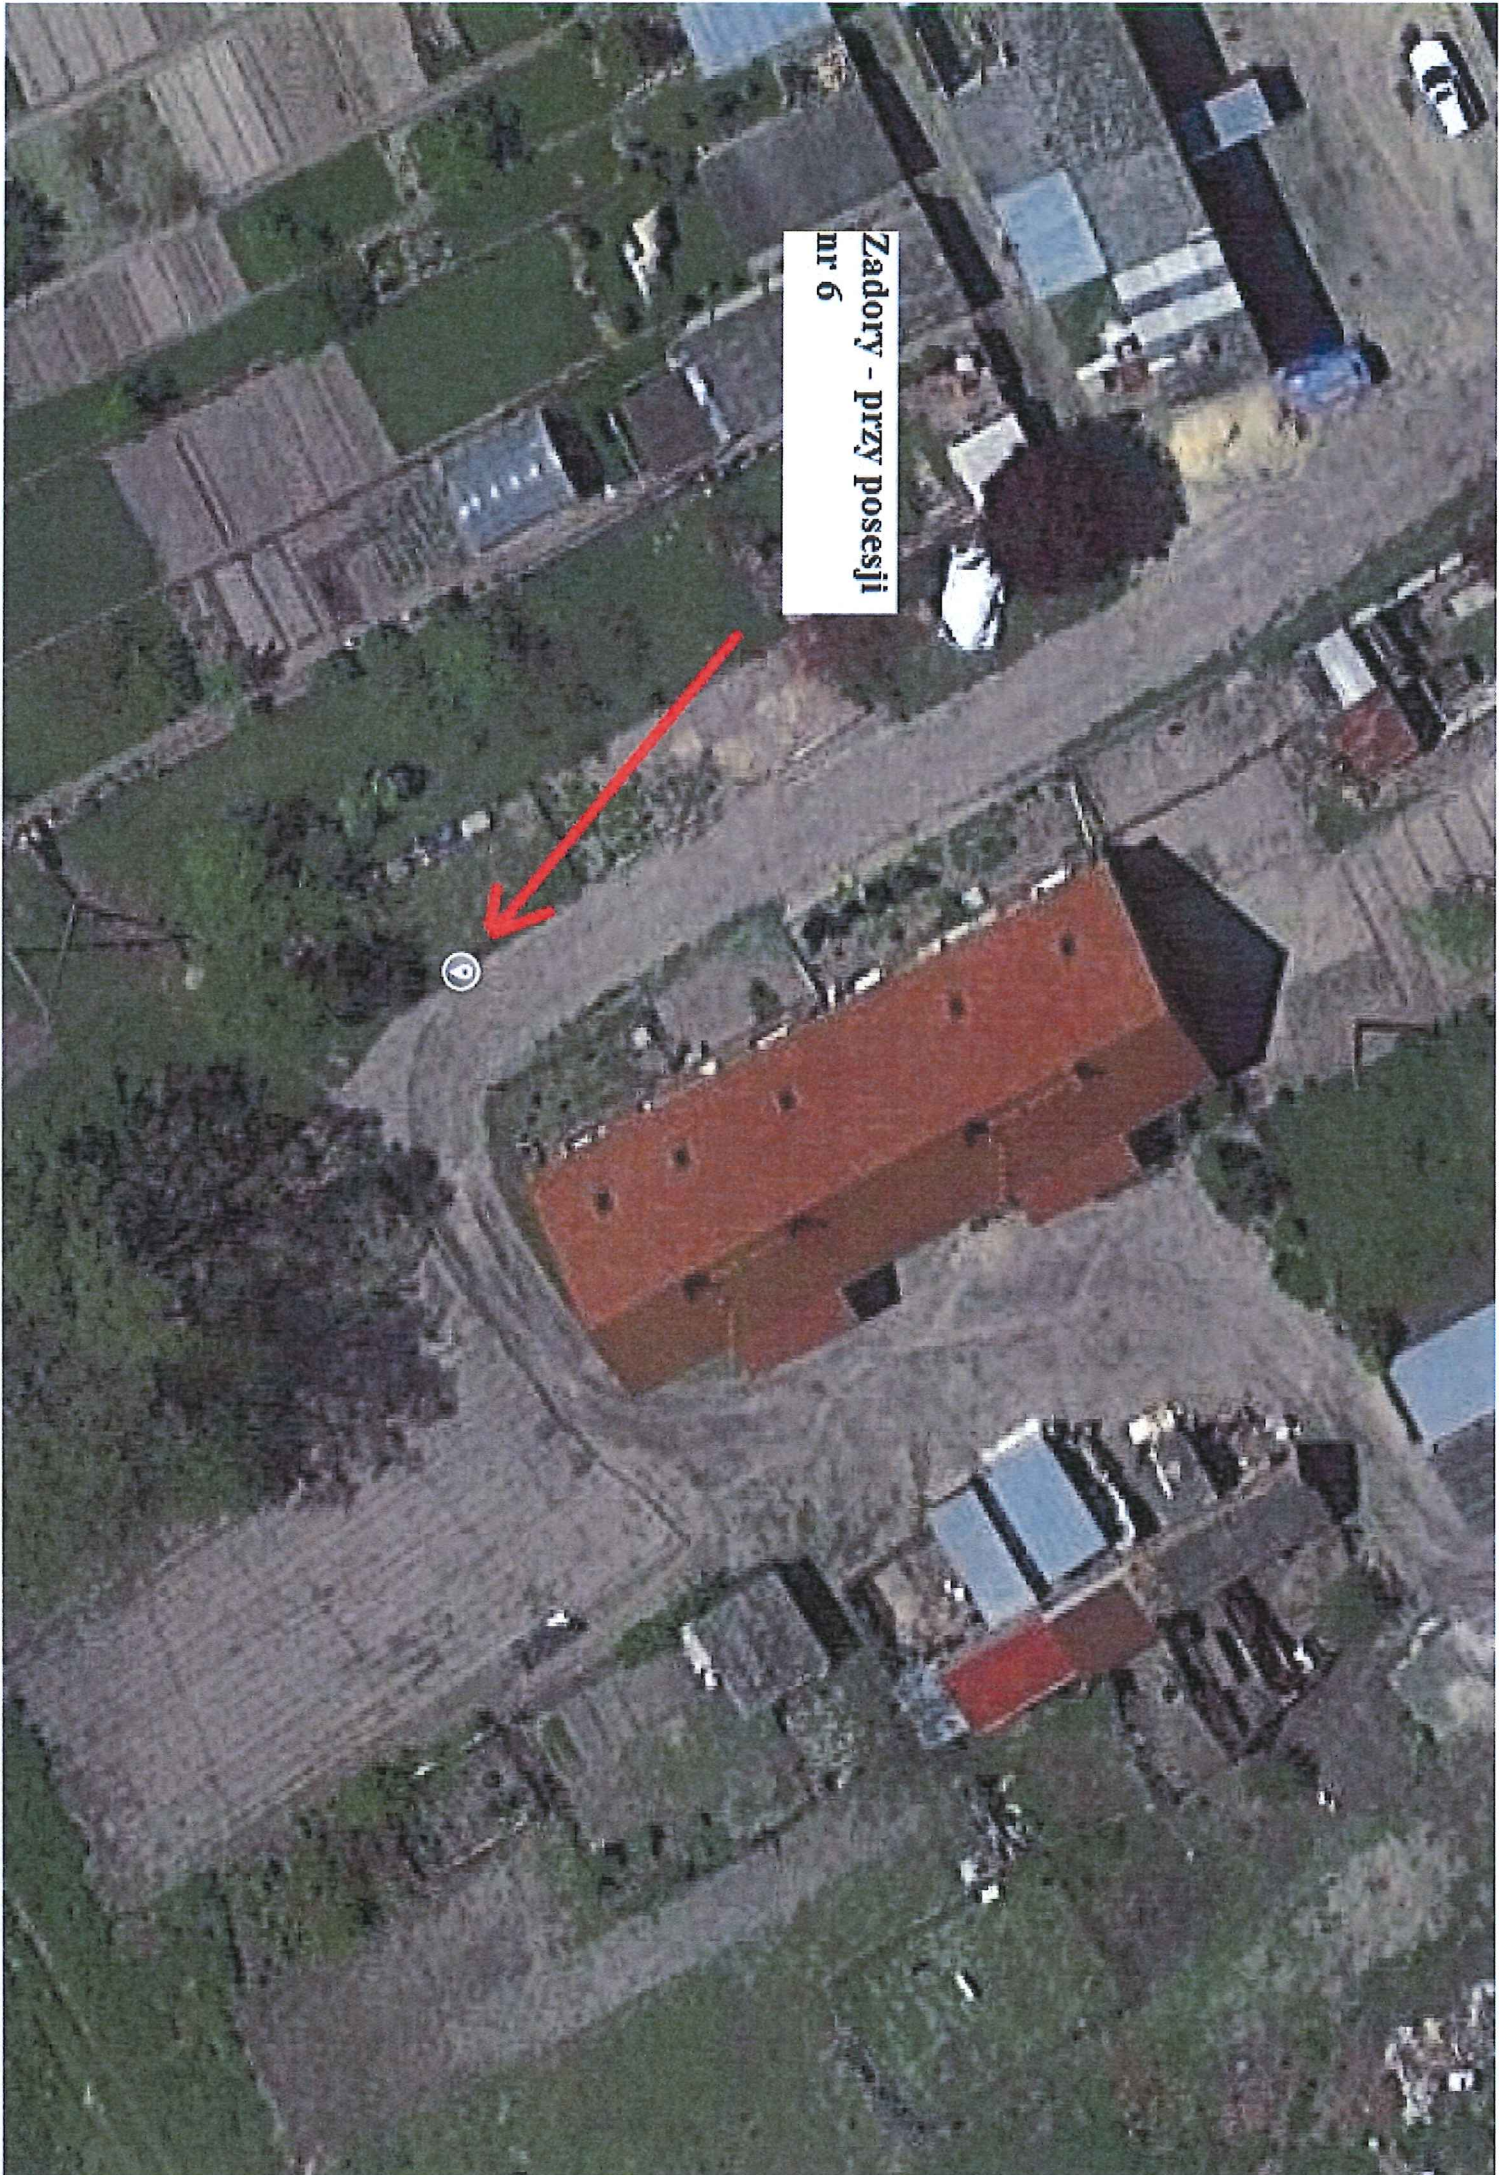

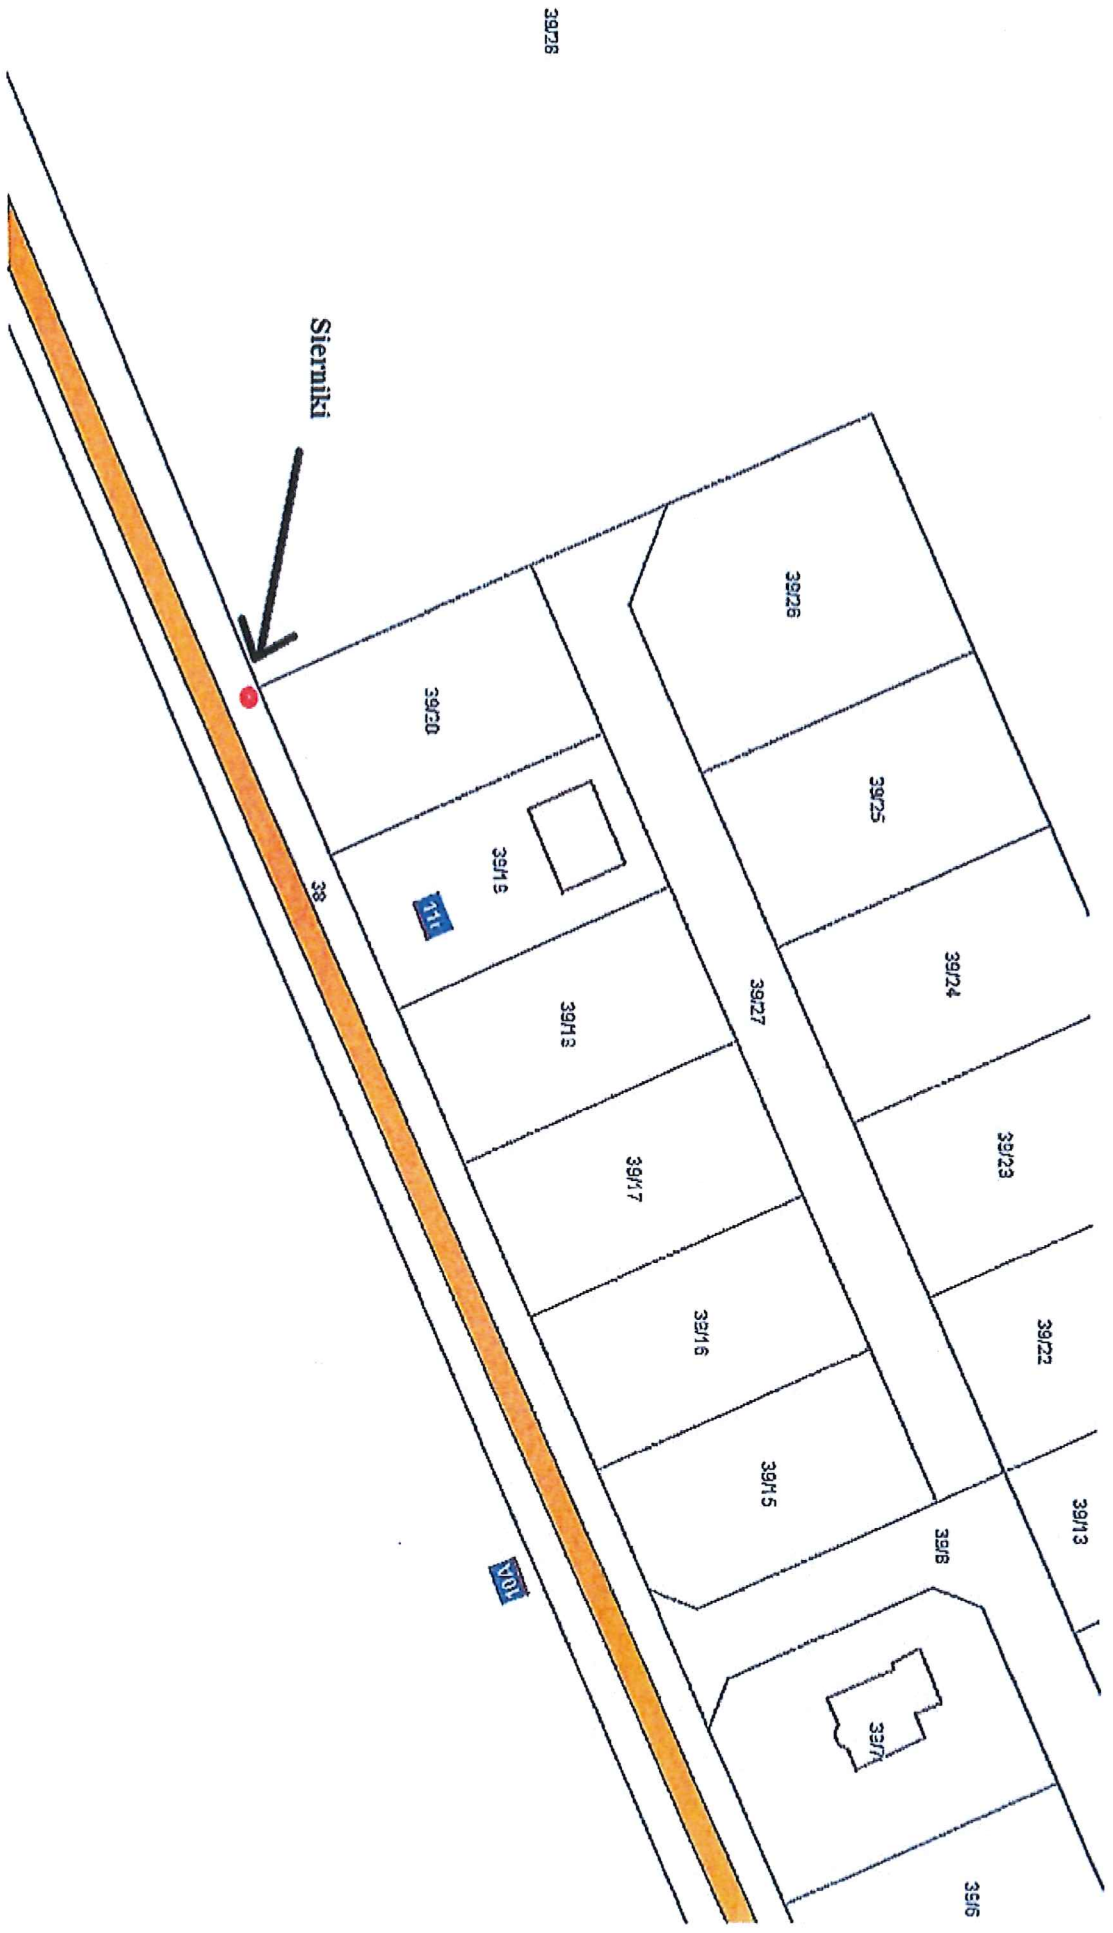

39/26

Sierniki

39/26

39/25

39/24

39/23

39/22

39/13

39/20

39/19

39/18

39/17

39/16

39/15

39/14

39/16

38

111

101