

MAPA SYTUACYJNO-WYSOKOŚCIOWA
DO CELÓW PROJEKTOWYCH
SKALA 1 : 500

Województwo : wielkopolskie
Gmina : CZEMPIN
Obręb : BOROWO
Mapa ewid. : 4
Działka : wg.zasięgu dz.320/15
Powiat : KOŚCIAŃSKI
Stan na dzień : 10.12.2010
Ark.mapy zasad. : 12c-2


WYKONAWCA
mgr inż. Waldemar Matysiak
ul. Dworcowa 1F
62-060 Stęszew

MAPA SYTUACYJNO-WYSOKOŚCIOWA
DO CELÓW PROJEKTOWYCH
SKALA 1 : 500

Województwo : wielkopolskie
Gmina : CZEMPIN
Obręb : BOROWO
Mapa ewid. : 4
Działka : wg.zasięgu dz.320/15
Powiat : KOŚCIAŃSKI
Stan na dzień : 10.12.2010
Ark.mapy zasad. : 12c-1

WYKONAWCA
mgr inż. Waldemar Matysiak
ul. Dworcowa 1F
62-060 Stęszew

STARGA KOSCIANSKA
Współpraca, rozwój, jakość
Kontakt: 71 72 20 10
ul. Dworcowa 1F
62-060 Stęszew

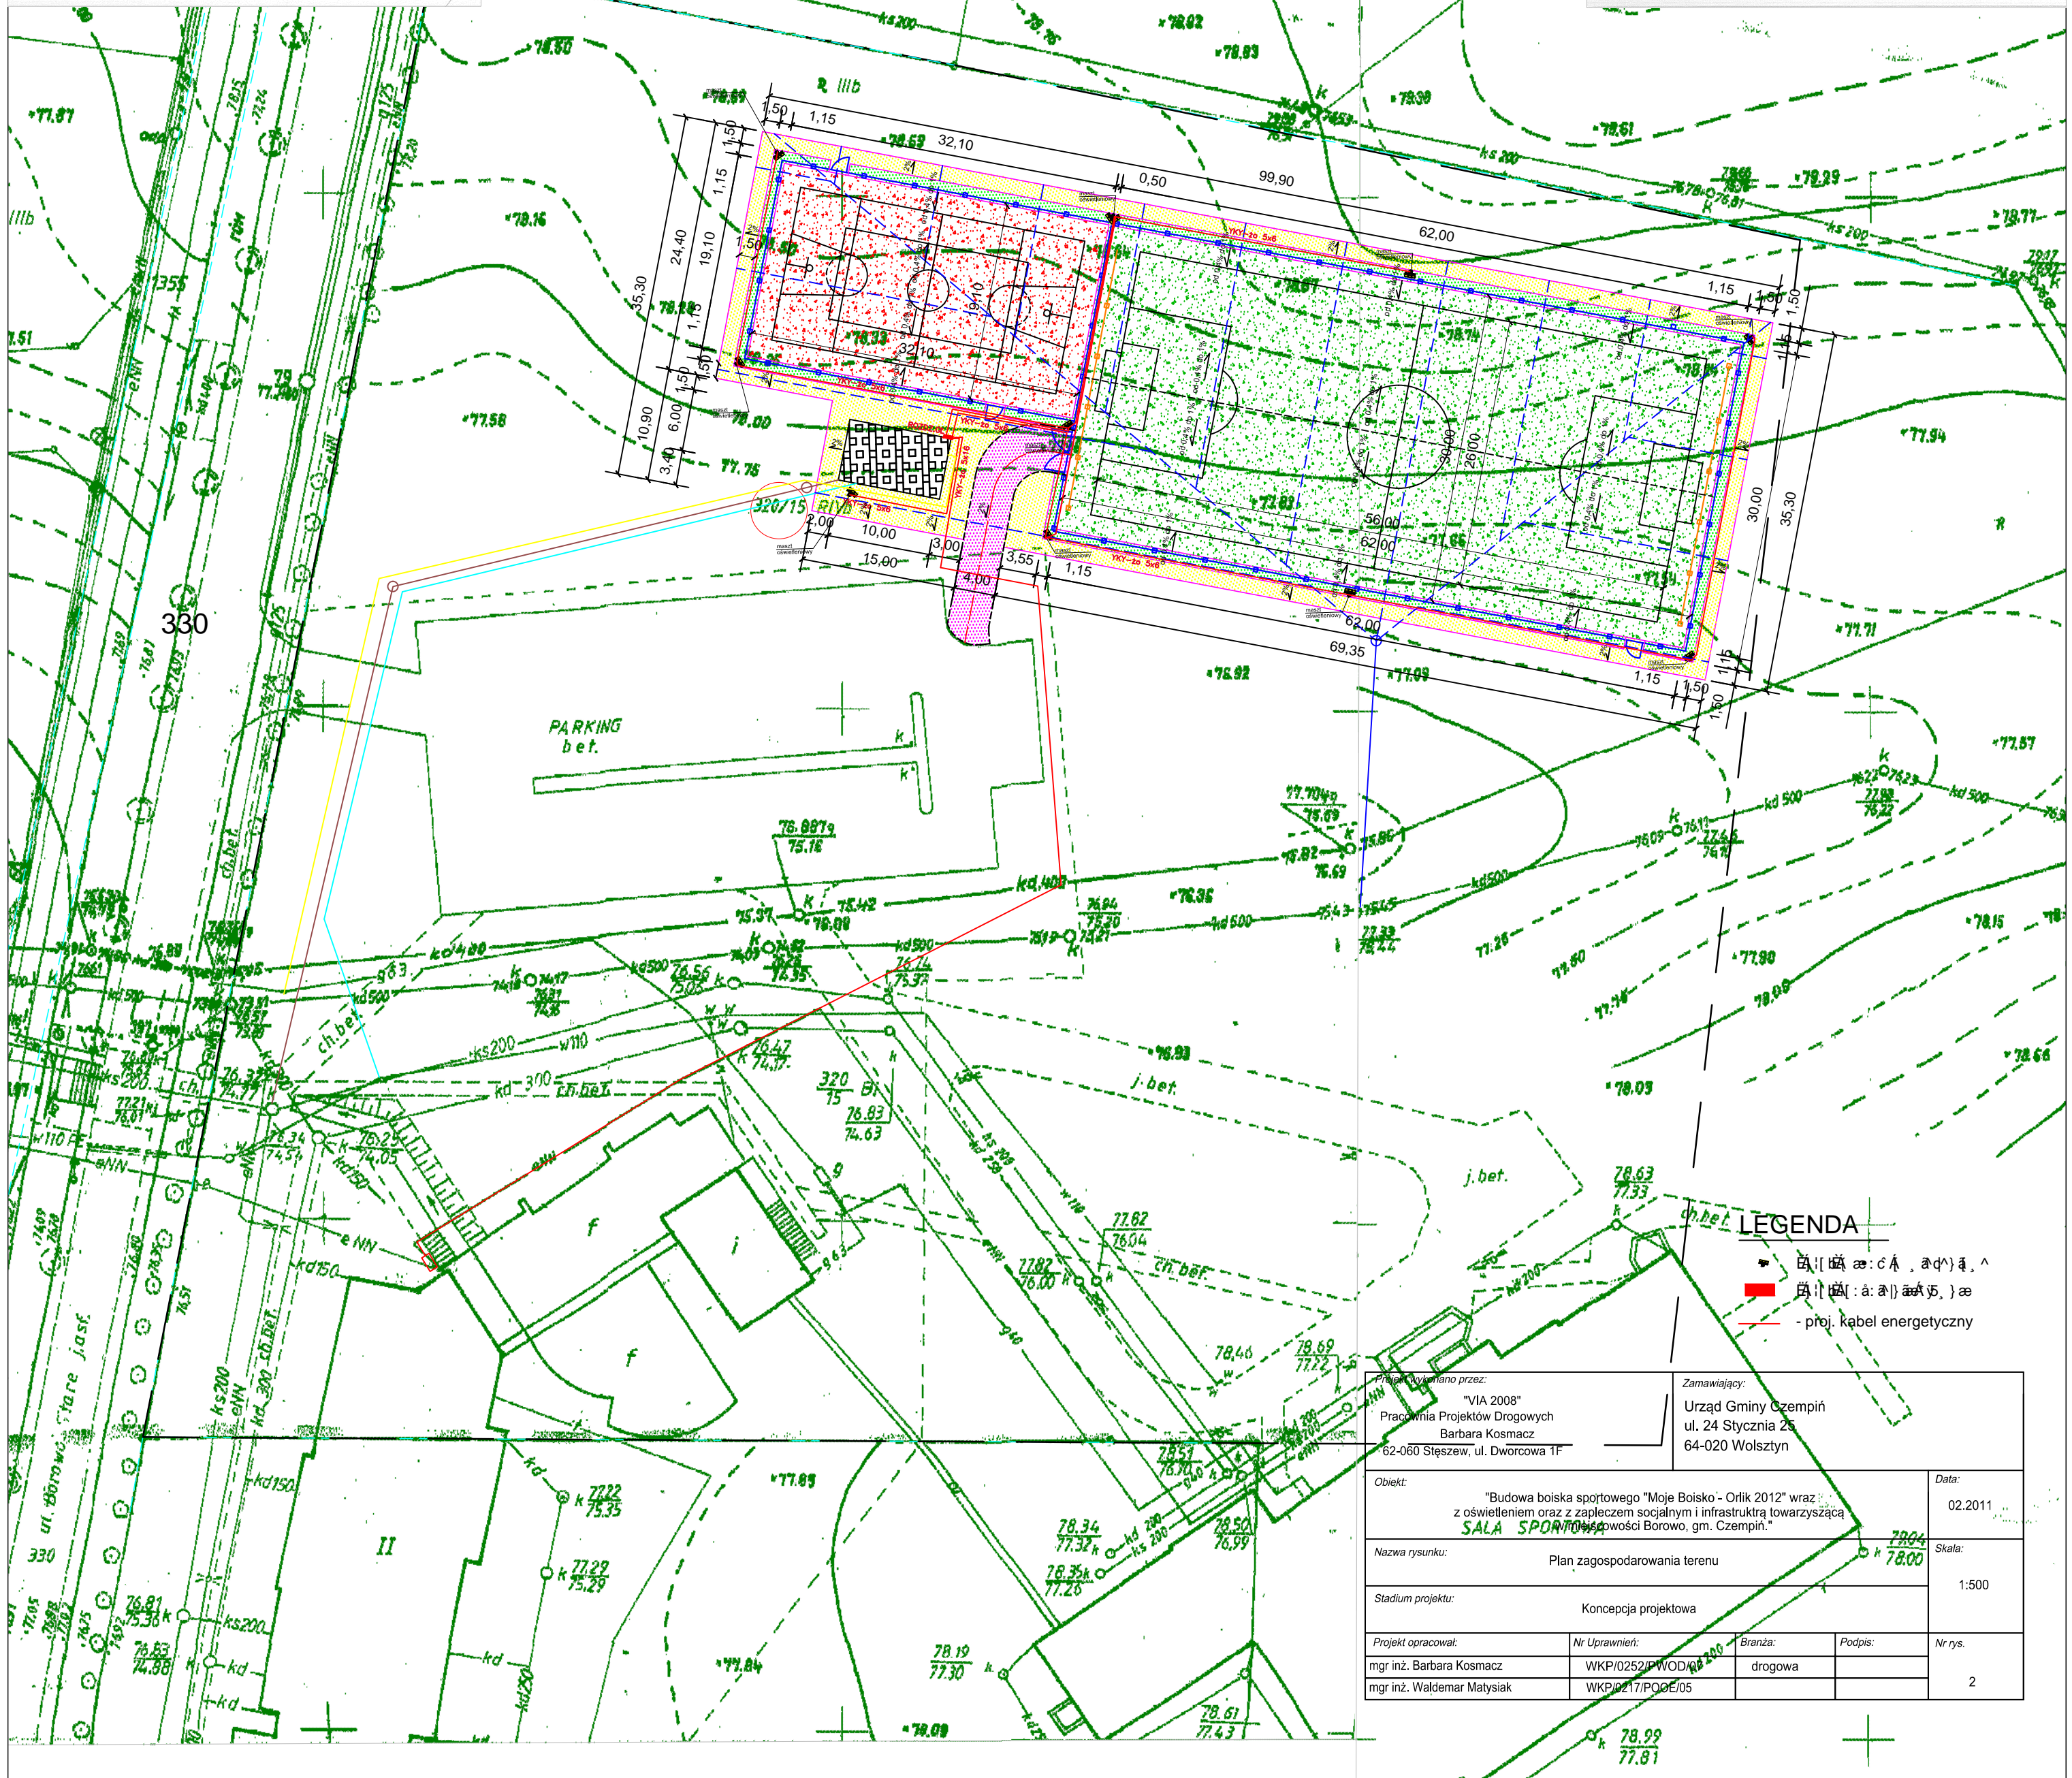

LEGENDA

- [Symbol] - budynek
- [Symbol] - parking
- [Symbol] - proj. kabel energetyczny

Projekt wykonano przez: "VIA 2008" Pracownia Projektów Drogowych Barbara Kosmacz 62-060 Stęszew, ul. Dworcowa 1F		Zamawiający: Urząd Gminy Czempin ul. 24 Stycznia 23 64-020 Wolsztyn	
Objekt:	"Budowa boiska sportowego "Moje Boisko - Orlik 2012" wraz z oswieceniem oraz z zapleczem socjalnym i infrastrukturą towarzyszącą SALA SPORTOWA w miejscowości Borowo, gm. Czempin."		Data: 02.2011
Nazwa rysunku:	Plan zagospodarowania terenu		Skala: 1:500
Stadium projektu:	Koncepcja projektowa		
Projekt opracował:	Nr Uprawnień:	Branża:	Podpis:
mgr inż. Barbara Kosmacz	WKP/0252/PWOD/08	drogowa	
mgr inż. Waldemar Matysiak	WKP/0217/POGE/05		
			Nr rys. 2