


ŚLUPEK ALUMINIOWY
WYS. 2,55 WRAZ Z SIATKĄ I
STANOWISKIEM SĘDZIOWSKIM

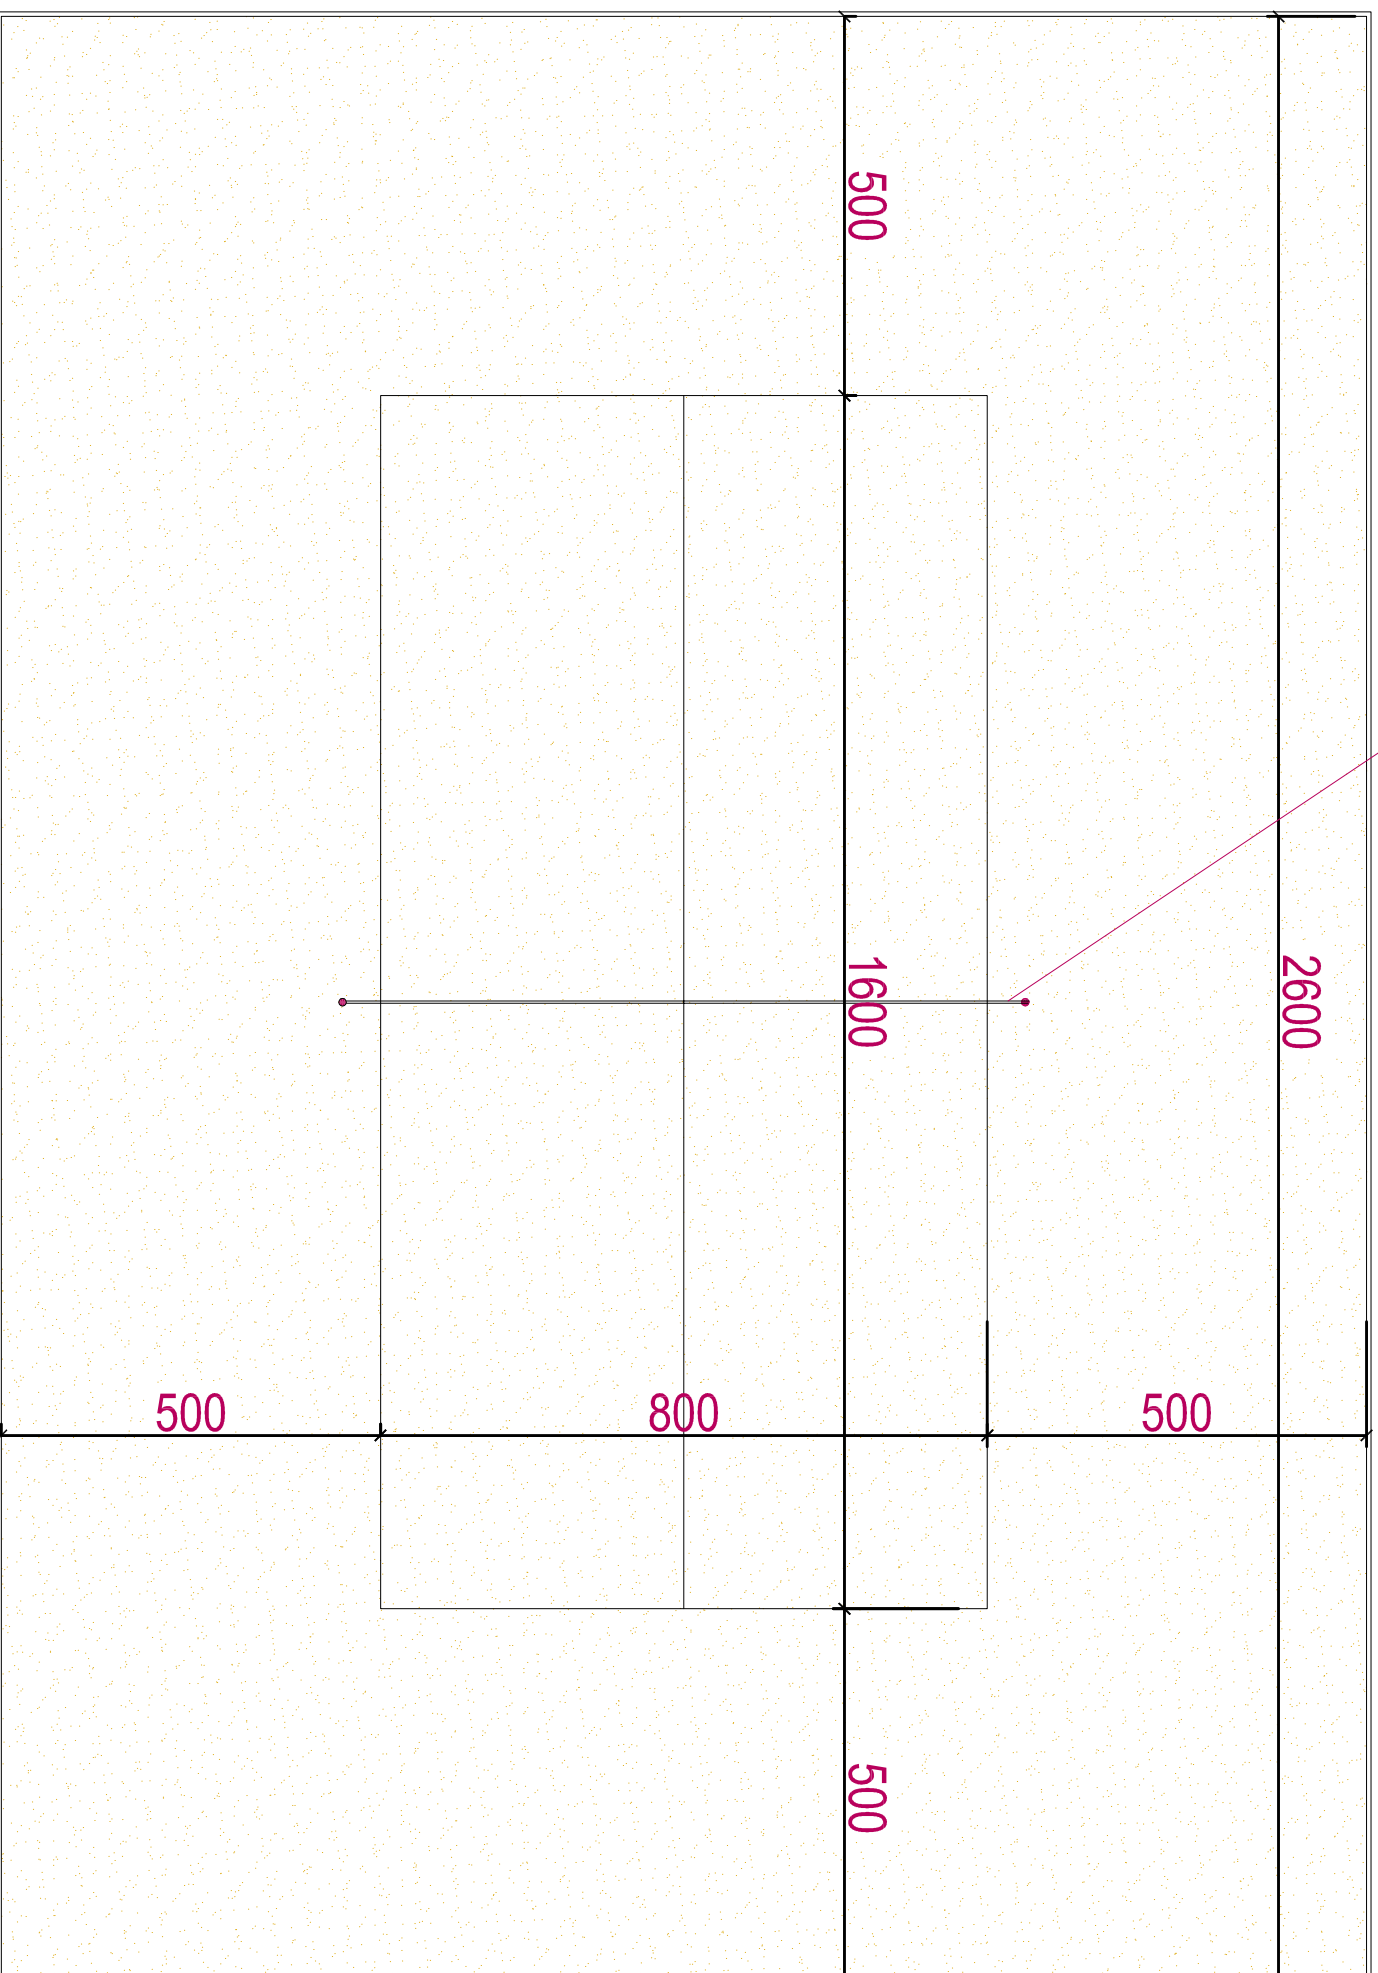

WOKÓŁ BOISKA OBRZEŻE
BETONOWE SZER 6CM



NAWIERZCHNIA ŻWIROWA

P.P.H.U. "MIKI"
Zbigniew Grabowski
ul. Przelot nr 1, 64-020 Czempin

Temat: Projekt zagospodarowania terenu pt. „KRAŁG
HERKULESA-budowa siłowni zewnętrznej
wraz z infrastrukturą rekreacyjną
i towarzyszącą w Borowie "gmina Czempin.

Investor: Gmina Czempin
ul. 24 Stycznia 25, 64-020 Czempin

Lokalizacja: Borowo, gm. Czempin, działka nr 320/15

Nazwa rysunku: Rzut boiska do piłki

Skala 1:100
Nr rys 4

plazow- siatkowej

Projekt i oprac. Branża Nr uprawnień Podpis

Zbigniew Konstrukcja 118/82/Pw

Grabowski

--	--	--	--