

# MAPA DO CELÓW PROJEKTOWYCH

powstała na bazie mapy zasadniczej

arkusz-7.132.23.23.3

skala 1:1000

poziom odniesienia Kronsztadt 86

województwo: podkarpackie

powiat: mielecki

gm. Czermin

obiekt: 0027 - Wola Otaleńska - dz 951, 961, 962, 963, 979

Mapa aktualna na dzień: 11-06-2015r

Do opracowania niniejszej mapy wykorzystano materiały PZGIK

objęte licencją nr GO.6642.1.1624.2015\_1811\_K05 z dnia 25-05-2015r

Integralną część niniejszej mapy stanowi mapa ewidencji gruntów w skali 1:2000

W obszarze opracowania nie występują służebności gruntowe ujawnione w księgach wieczystych

KERG GO.6642.1.1624.2015

L.k.srob. SC/17/2015

**GEOMAP\_JR Spółka cywilna,**  
Usługi Geodezyjne i Kartograficzne  
**Józef Kusek - Rafał Zajac**  
39-304 Czermin 411  
NIP: 8172173908 REGON: 180974309  
tel./fax: 17 774 01 11  
kom. 501 435 198, 512 952 604  
e-mail: geomap\_jr@geomap-czermin.pl

GEODETA UPRAWNIONY

**JÓZEF KUSEK**  
39-304 Czermin 411  
tel./fax: 17 774 01 11 kom. 501 435 198  
Upr. za- z dziedzin geodezji i kartografii  
nr 8343 z 22.02.1999r. wyd. przez MBiGP

Sprawdzono naniesienie  
projektowych sieci uzbrojenia terenu  
z dokumentacją znajdującą się  
w Wydziale Geodezji, Kartografii  
i Katastru

GZ.6642.519.2015

Z up. STAROSTY

**Mozdęba**  
**Maria Kozdęba**  
Inspektor

ZA ZGODNOŚĆ  
Z ORYGINAŁEM

mgr inż. Marcin Podlaszewski


Poświadczam, że niniejszy dokument został opracowany  
w wyniku prac geodezyjnych i kartograficznych, których  
rezultaty zawiera operat techniczny wpisany do ewidencji  
materiałów państwowego zasobu geodezyjnego  
i kartograficznego

**STAROSTA POWIATU MIELECKIEGO**  
Identyfikator ewidencyjny: **P.1811.2015.1859**  
Data wpisania do ewidencji: **2015-06-19**

*(Miejsce, nazwisko i podpis osoby reprezentującej organ)*

Z up. STAROSTY  
**mgr inż. Roman Misiąg**  
Kierownik Powiatowego Ośrodka  
Dokumentacji Geodezyjnej i Kartograficznej

włączenie do istn. ks PE125

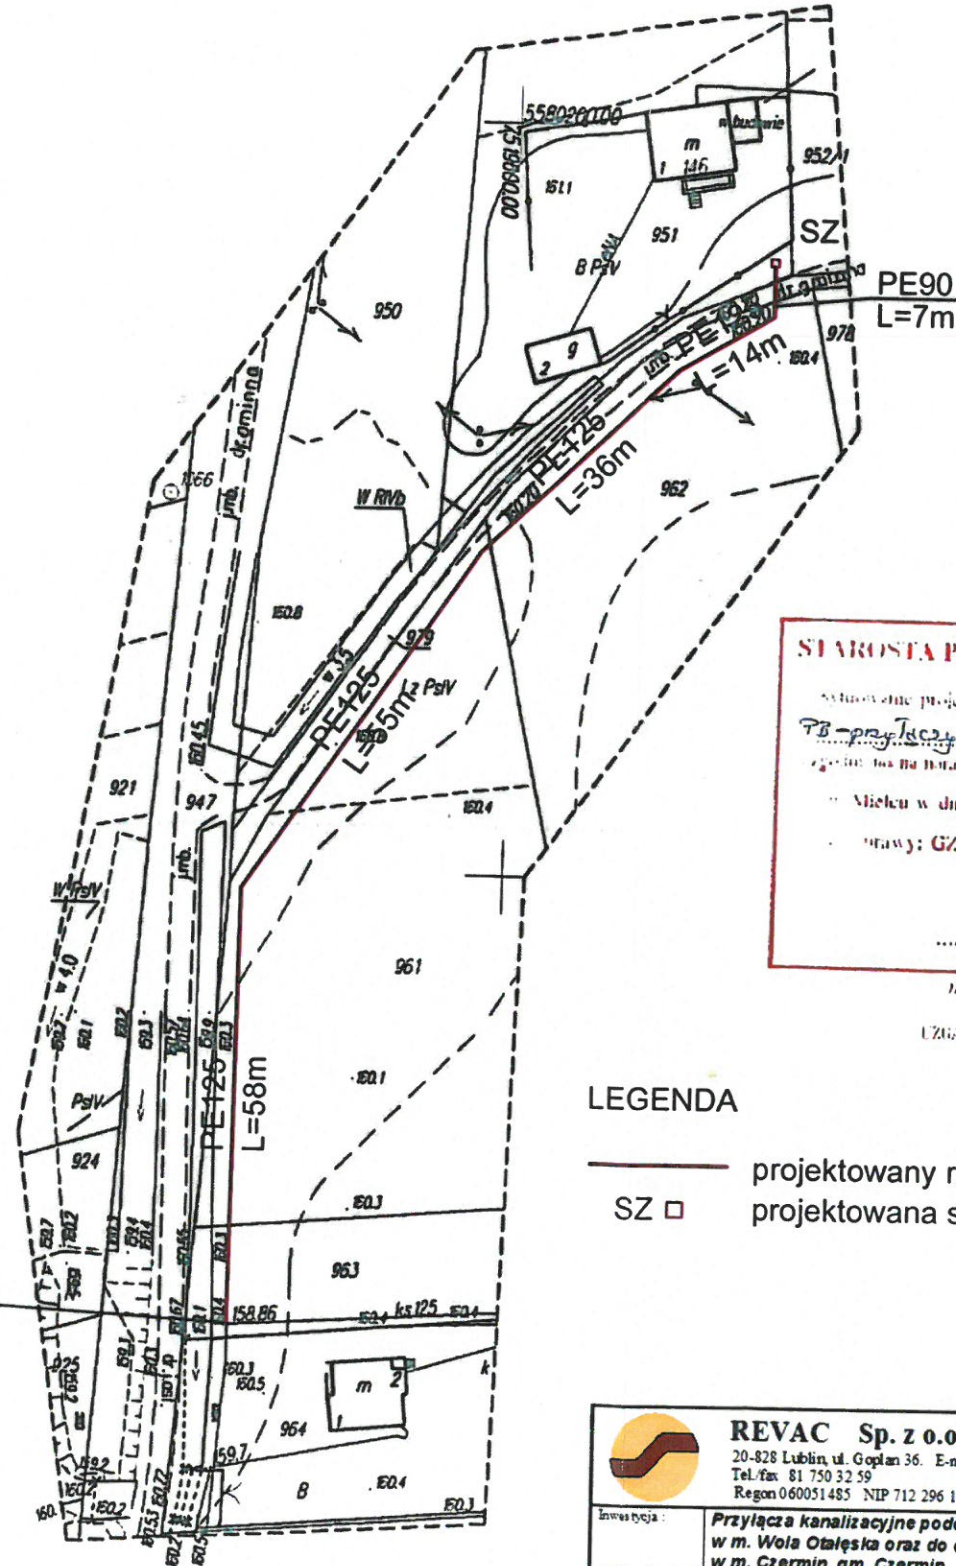


**STAROSTA POWIATU MIELECKIEGO**  
Sytuację projektowanych sieci uzbrojenia terenu  
**PB - przyłącza kanalizacji sanitarnej**  
zgodnie z planem sytuacyjnym przeprowadzonej  
w terenie na podstawie koordynacyjnej przeprowadzonej  
w Mielcu w dniu **13.07.2016**  
nr sprawy: GZ.6642.271.2016

Z up. STAROSTY  
**mgr inż. Waldemar Mazurek**  
KIEROWNIK ODZIAŁU  
UZGADNIANIA DOKUMENTACJI PROJEKTOWEJ

## LEGENDA

- projektowany rurociąg kan. sanit. podciśn.
- SZ □ projektowana studzienka zaworowa

 <b>REVAC Sp. z o.o.</b> 20-828 Lublin, ul. Goplan 36. E-mail: biuro@revac.pl Tel./fax 81 750 32 59 Regon 060051485 NIP 712 296 19 39					
Inwestycja:	Przyłącza kanalizacyjne podciśnieniowe do działki nr 951 w m. Wola Otaleńska oraz do działek nr 1188/16 i 1188/19 w m. Czermin, gm. Czermin				
Obiekt:	Przyłącza kanalizacyjne podciśnieniowe				
Rysunek:	Projekt zagospodarowania terenu				
Projektanci:	Specjalność:	Nr uprawnień:	Data:	Podpis:	Stadium:
mgr inż. Marcin Podlaszewski	Inst.-inż.	LUB/0062/PWOS/14	06.2016 r.	<i>(Signature)</i>	Projekt budowlany
Sprawdzający:	Inst.-inż.	S/Lb/96		<i>(Signature)</i>	Skala: 1:1000
mgr inż. Mirosław Wnuk					Nr rys. 1