


ZESTAWIENIE POWIERZCHNI :	
POWIERZCHNIA ZABUDOWY	4,30m ²
POWIERZCHNIA UŻYTKOWA	1,59m ²

SW1	ściana wewnętrzna ażurowa - murowana
-	obrobka - słobwa wg. rozwiązań systemowych
-	8-12cm Bloczek gazobetonowy

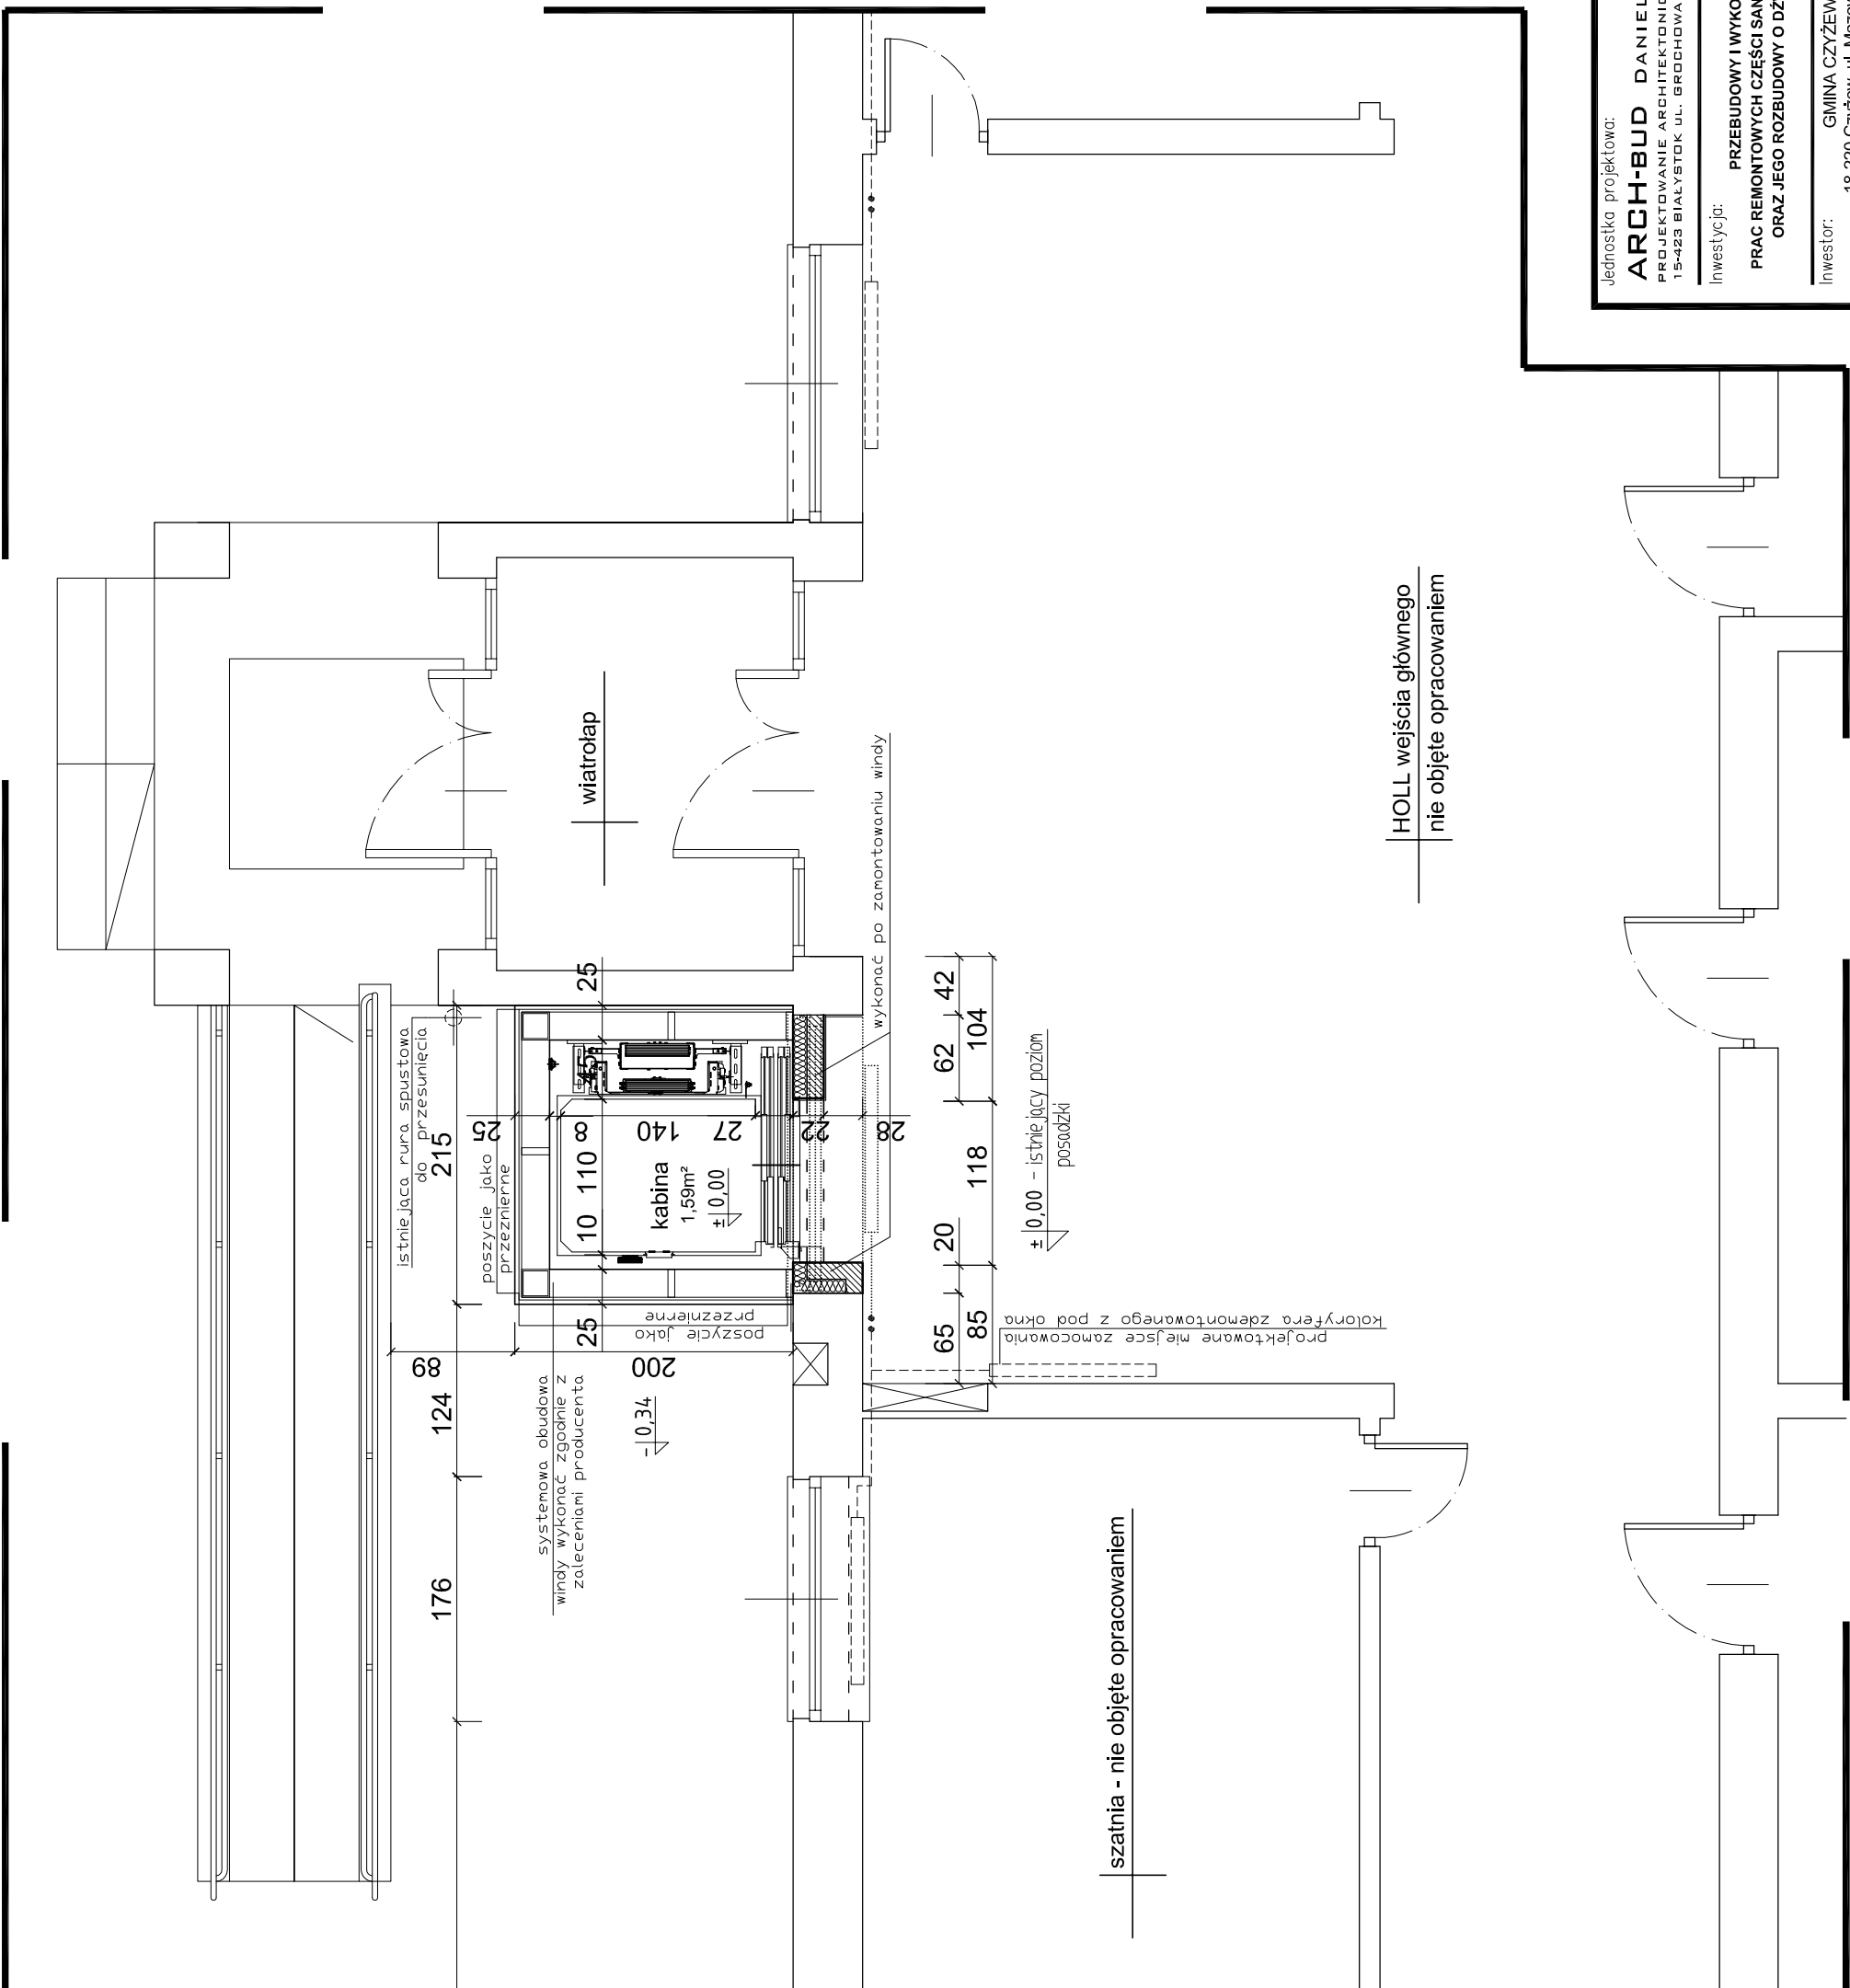

- LEGENDA:
- zakres opracowania
 - część do rozbiórki
 - ▨ projektowana ściana
 - instalacja C.O. - istniejąca

Jednostka projektowa:
ARCH-BUD DANIEL KOZŁOWSKI
 PROJEKTOWANIE ARCHITEKTONICZNO-BUDOWLANE
 15-423 BIAŁYSTOK UL. GROCHOWA 2 TEL.691-591-906

Investycja:
PRZEBUDOWY I WYKONANIA PRAC REMONTOWYCH CZĘŚCI SANITARNEJ BUDYNKU ORAZ JEGO ROZBUDOWY O DŹWIG OSOBOWY

Investor:
 GMINA CZYŻEW
 18-220 Czyżew, ul. Mazowiecka 34
 repr. przez Annę Bogucką - Burmistrza Czyżewa

temat rysunku:
RZUT PARTERU / dźwig osobowy /

Wykonał:
 mgr inż. arch. DANIEL KOZŁOWSKI
 Sprawdził:
 mgr inż. arch. EWA ERÓBLEWSKA

Podpis:

Data:
 5/POK/2012

Nr rys.:
A - 7

Skala:
 1:50