


USŁUGI GEODEZYJNE
mgr inż. Jan Laszuk
ul. Białołaska 29/18
18-300 ZAMBRÓW, tel. 0 602 854 490
NIP 723-115-57-62 R-450028961

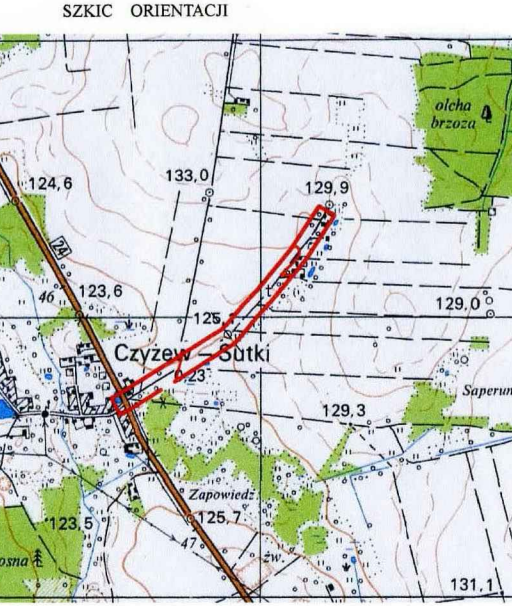

MAPA DO CELÓW PROJEKTOWYCH ark.2(2)	
Oznaczenie kancelaryjne zgłoszonej pracy geodezyjnej	Nr zgl. 302/2013 KERG 2391-2/13
MIEJSCOWOŚĆ	CZYŻEW SUTKI
Jednostka ewidencyjna	201303 2
Obwód ewidencyjny	0007
WIEŚ	0071
MAJĄTEK	
SKALA MAPY	1:500
Nazwa układu prostokątnych płaskich współrzędnych wysokościowych	1965°
Oznaczenie granic obszaru, który był przedmiotem aktualizacji	KRONSTADT 60
data opracowania mapy	ark. mapy zasadniczej
	254.241.164;211;212

STAROSTWO POWIATOWE W WYSOKIEM MAZOWIECKIEM
Powiatowy Ośrodek Dokumentacji Geodezyjnej i Kartograficznej
Wzrostre oznaczono linia dokonano aktualizacji treści mapy zasadniczej. Dokumenty z ponową topograficzną projekcją do czasu w dniu
Zawieszenie ponownie pod nr
NINIEJSZA MAPA MOŻE SŁUżyć DO CELÓW PROJEKTOWYCH.
Przebieg linii i linie oraz projekcja na budowę podlegają weryfikacji i aktualizacji prowadzonej przez jednostki upoważnione do wykonywania prac geodezyjnych.
Wysokie Mazowieckie - 02-19
dn. 2013-02-19

Z up. STAROSTY
mgr inż. Franciszek Wyszniński
Kierownik Biura Głównego Geodezji, Kartografii, Katastru i Niezruchomości Geodezji Powiatowej

Brak punktów osnowy I-III klasy w granicach opracowania.
Słuszności gruntowych brak

GEODETA UPRAWNIOWY
zaw. GUSIK Nr 2967
mgr inż. Jan Laszuk
18-300 ZAMBRÓW, ul. Białołaska 29/18
tel. (066) 475 08 03, fax. 0 602 854 490
NIP 723-115-57-62 Regon 450028961

LEGENDA

PROJEKTOWANE:

- nawierzchnia asfaltowa
- pobocze żwirowe

ISTNIEJĄCE:

- wodociąg
- kabel telefoniczny doziemny
- słup energetyczny
- wodociąg do likwidacji
- studnia do likwidacji
- drzewa do wycięcia
- granica pasa drogowego
- granica działek geodezyjnych

Zakład Budownictwa Inżynierskiego Karol Szymański 18-300 Zambrów, ul. Gen. Stefana Koszeckiego 2/22		
INWESTOR		
Urząd Miejski w Czyżewie 18-200 Czyżew, ul. Mazowiecka 34		
Stadium: Projekt budowlany	Nazwa rysunku: Projekt zagospodarowania terenu - arkusz 2	Nr rysunku: 1B
Skala: 1:500	OBIEKT: Przebudowa drogi dojazdowej w miejscowości Czyżew Sutki	Data: Wrzesień 2013 r.
Opracował: mgr inż. Stanisław Szymański	Podpis	

