


**USŁUGI GEODEZYJNE**  
mgr inż. Jan Laszuk  
ul. Białostocka 29/18  
18-300 ZAMBROW, tel. 0 602 854 490  
NIP 723-115-87-62 R-450028961

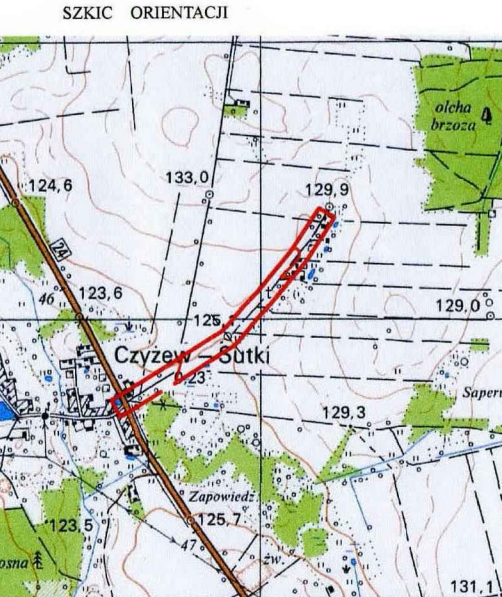

MAPA DO CEŁÓW PROJEKTOWYCH ark.2(2)	
Oznaczenie kancelaryjne zgłoszonej pracy geodezyjnej	Nr zgl. 302/2013 KERG 2391-2/13
MIEJSCOWOŚĆ	CZYŻEW SUTKI
Jednostka ewidencyjna	201303 2
nazwa	CZYŻEW
Obręb ewidencyjny	0007 0071
identyfikator	CZYŻEW SUTKI
nazwa	WIEŚ MAJĄTEK
SKALA MAPY	
Nazwa układu prostokątnych płaskich współrzędnych wysokościowych	1:500
Oznaczenie granic obszaru, który był przedmiotem aktualizacji	1965°
data opracowania mapy	KRONSTADT 60
	ark. mapy zasadniczej 254.241.164;211;212

Brak punktów osnowy I-III klasy w granicach opracowania.  
Słuszności gruntowych brak

**GEODETA ODPRAWIONY**  
zaw. GŁÓWNIK Nr 7967  
mgr inż. Jan Laszuk  
18-300 ZAMBROW, ul. Białostocka 29/18  
tel. 0602 854 490 fax. 0 602 854 490  
NIP 723-115-87-62 Regon 450028961

## LEGENDA


### PROJEKTOWANE:

- projektowana studnia wraz z osadnikiem
- nawierzchnia asfaltowa
- pobocze żwirowe

### ISTNIEJĄCE:

- wodociąg
- kabel telefoniczny doziemny
- słup energetyczny
- wodociąg do likwidacji
- studnia do likwidacji
- drzewa do wycięcia
- granica pasa drogowego
- granica działek geodezyjnych

Zakład Budownictwa Inżynierskiego Karol Szymański 18-300 Zambrów, ul. Gen. Stefana Kosceckiego 2/22		
INWESTOR		
Urząd Miejski w Czyżewie 18-200 Czyżew, ul. Mazowiecka 34		
Stadium: Projekt budowlany	Nazwa rysunku: Projekt zagospodarowania terenu - arkusz 2	Nr rysunku: 1B
Skala: 1:500	OBIEKT: Przebudowa drogi dojazdowej w miejscowości Czyżew Sutki	Data: Luty 2014 r.
Opracował: mgr inż. Stanisław Szymański	Podpis	

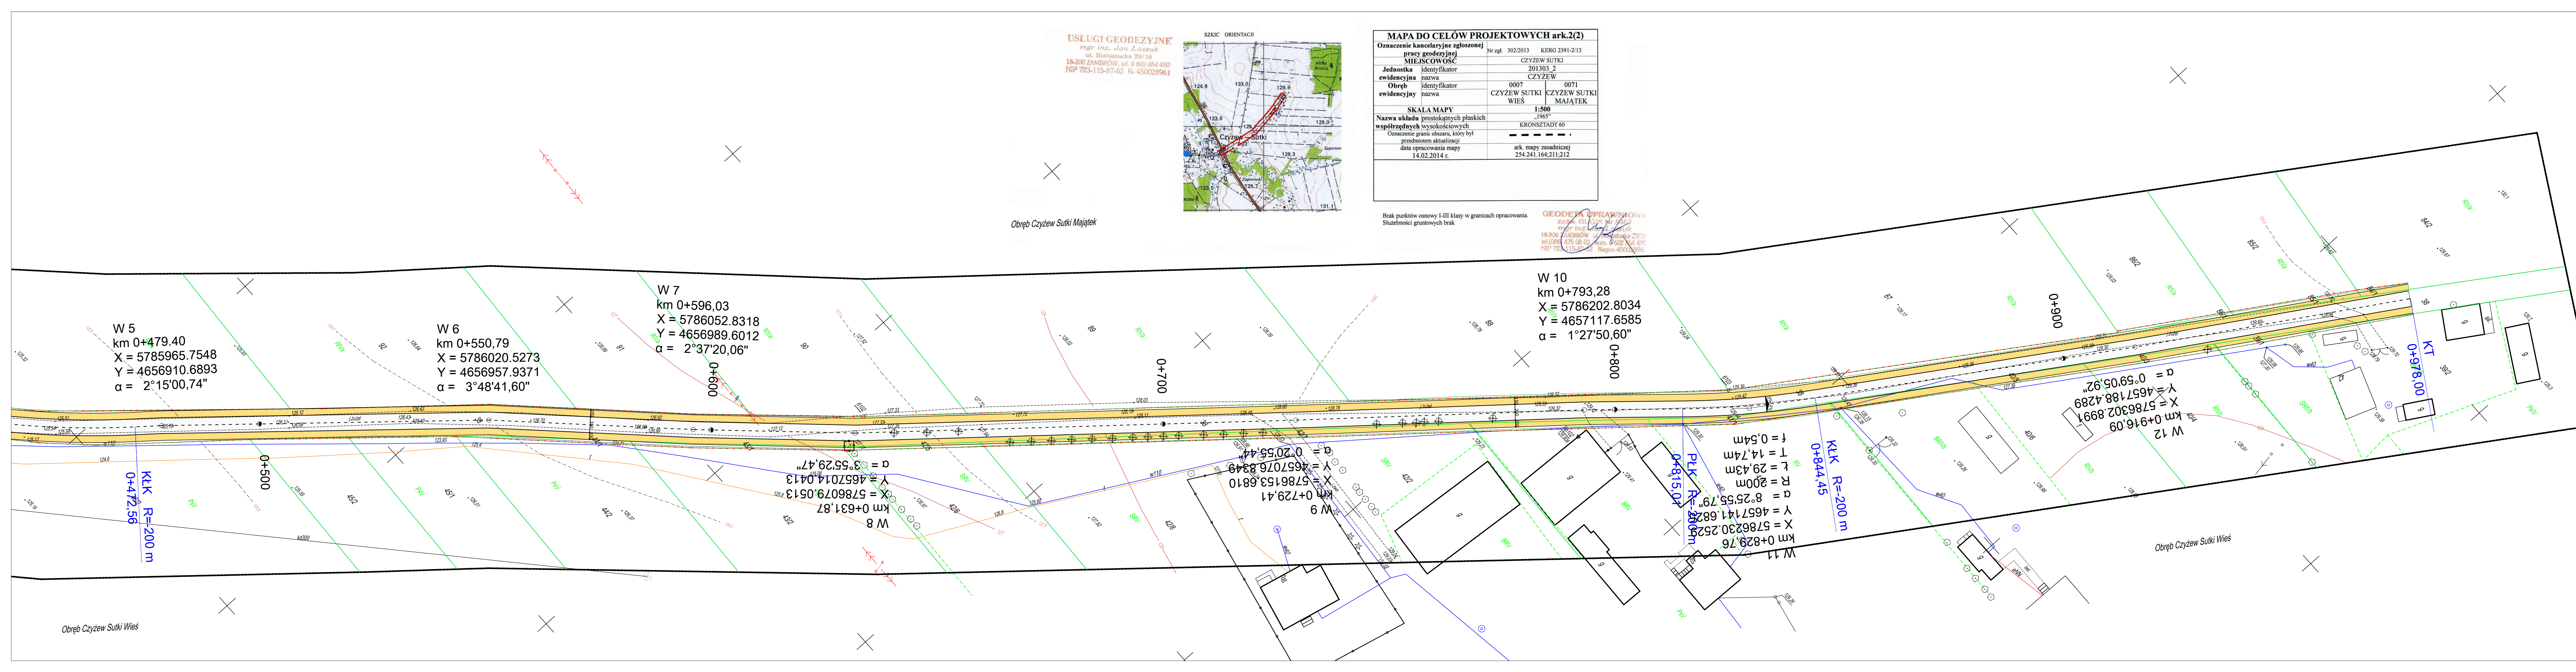

Obręb Czyżew Sutki Wieś