


Województwo: podlaskie
Powiat: wysokomazowiecki
Gmina: Czyżew
Obręb: Działki 141, 142, 143
Nr ark. mapy: 254, 244, 249

Kopia mapy zasadniczej
Skala 1: 1000

Podpisano się zgodność niniejszej kopii z treścią materiału planistycznego zasobu geodezyjnego i kartograficznego	STAROSTA WYSOKOMAZOWIECKI
Organ prowadzący państwowy zasób geodezyjny i kartograficzny	mapa inżynierska
Nazwa materialnej zasoby	239/1-1/98
Identyfikujący oznaczenia materialnej zasoby	
Data wykonania kopii	2014-09-02
Imię i nazwisko osoby reprezentującej organ	Z upr. STAROSTY mgr inż. Adam Jaramakowski

REFERENT w Wydziale Geodezji, Kartografii, Katastru i Nieruchomości

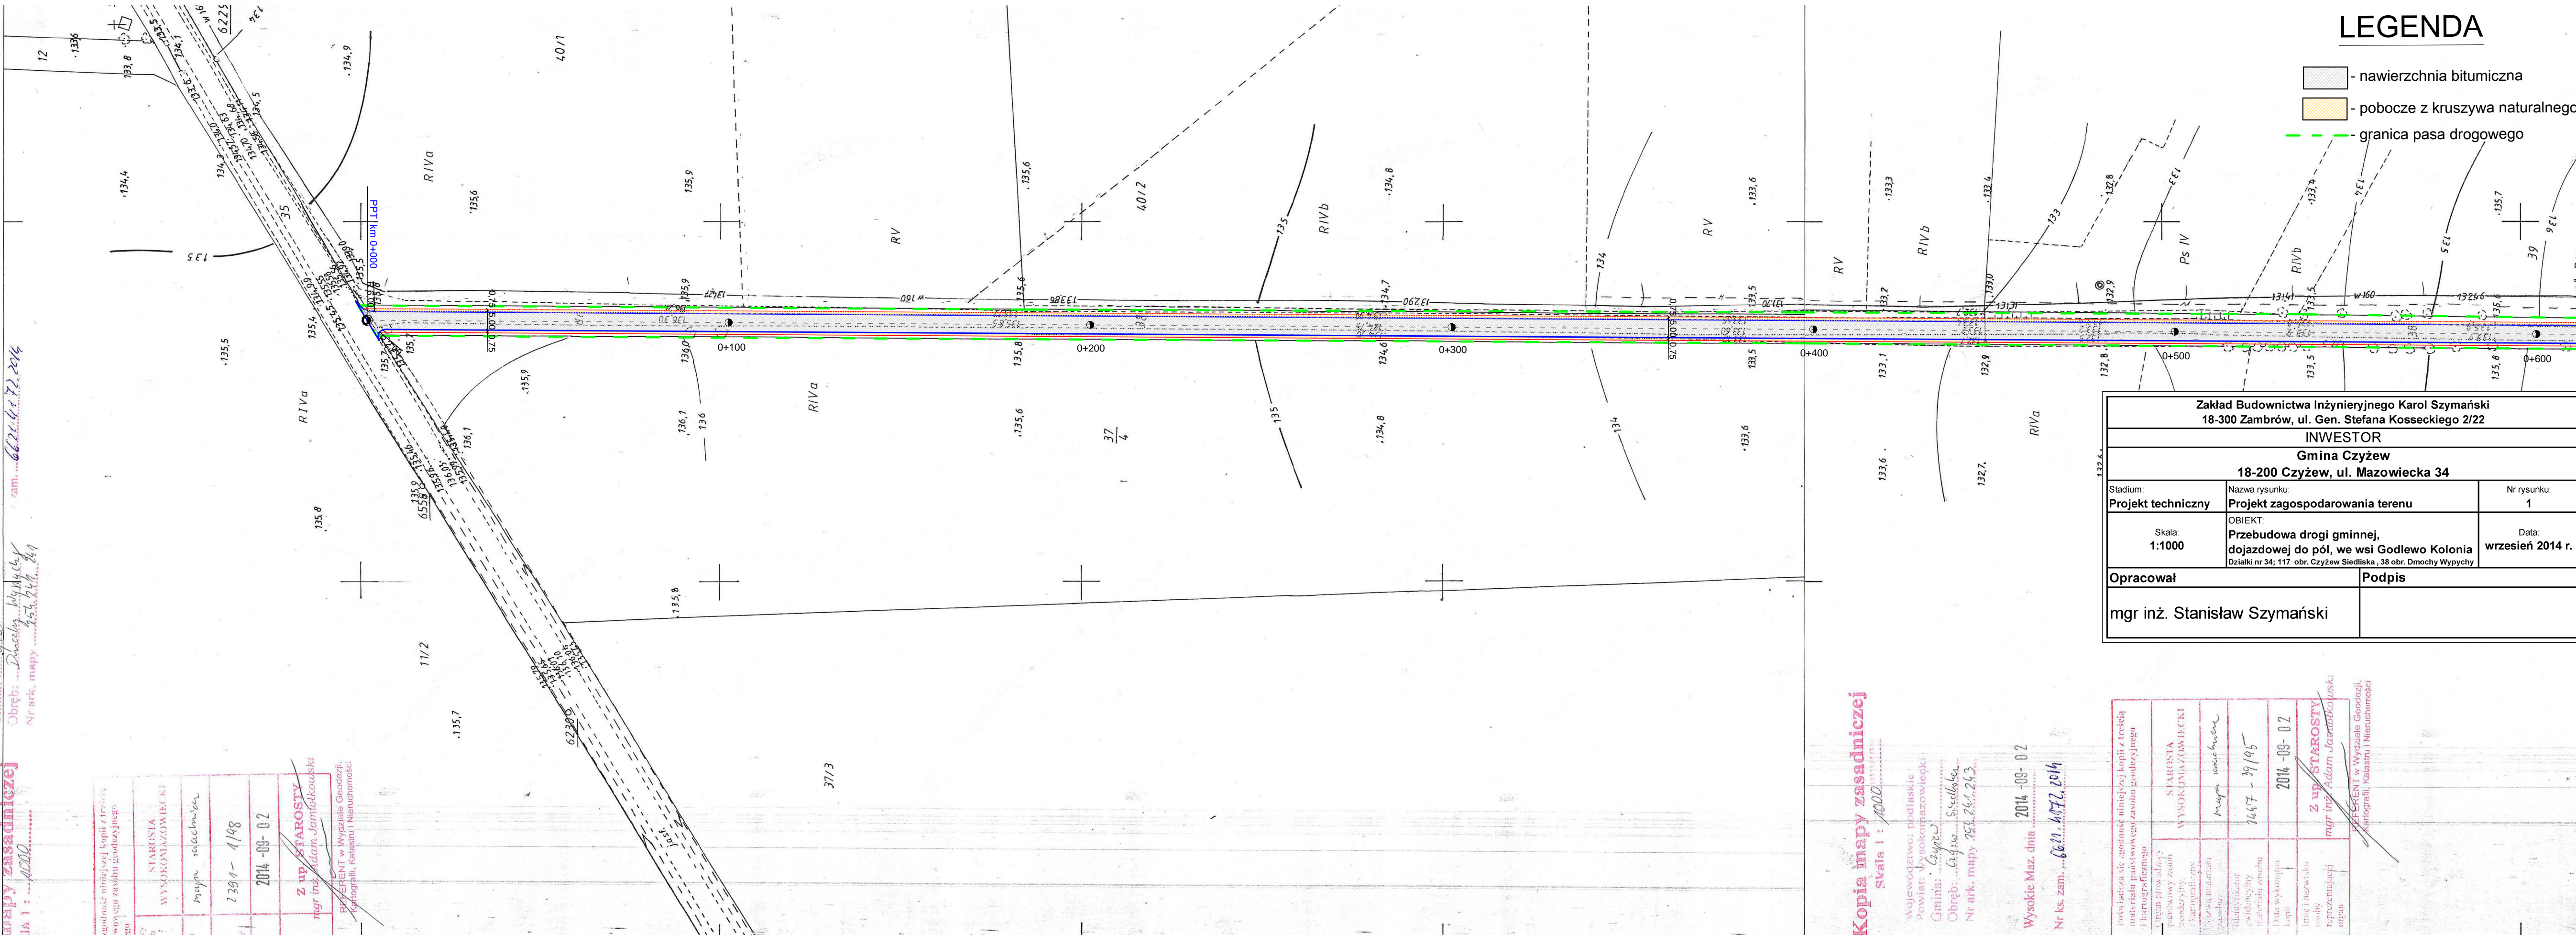

LEGENDA

- nawierzchnia bitumiczna
- pobocze z kruszywa naturalnego
- granica pasa drogowego

Zakład Budownictwa Inżynierskiego Karol Szymański 18-300 Zambrów, ul. Gen. Stefana Kosceckiego 2/22		
INWESTOR Gmina Czyżew 18-200 Czyżew, ul. Mazowiecka 34		
Stadium: Projekt techniczny	Nazwa rysunku: Projekt zagospodarowania terenu	Nr rysunku: 1
Skala: 1:1000	OBIEKT: Przebudowa drogi gminnej, dojazdowej do pól, we wsi Godlewo Kolonia Działki nr 34; 117 obr. Czyżew Siedliska, 38 obr. Dmochy Wypychy	Data: wrzesień 2014 r.
Opracował mgr inż. Stanisław Szymański	Podpis	

Kopia mapy zasadniczej
Skala 1: 1000

Województwo: podlaskie
Powiat: wysokomazowiecki
Gmina: Czyżew
Obręb: Działki 141, 142, 143
Nr ark. mapy: 254, 244, 249

Wysokie Maz. dnia 2014-09-02
Nr ks. zam. 6621.6172.2014

Organ prowadzący państwowy zasób geodezyjny i kartograficzny	STAROSTA WYSOKOMAZOWIECKI
Organ prowadzący państwowy zasób geodezyjny i kartograficzny	mapa inżynierska
Nazwa materialnej zasoby	2447-39/95
Identyfikujący oznaczenia materialnej zasoby	
Data wykonania kopii	2014-09-02
Imię i nazwisko osoby reprezentującej organ	Z upr. STAROSTY mgr inż. Adam Jaramakowski

REFERENT w Wydziale Geodezji, Kartografii, Katastru i Nieruchomości