


Organ prowadzący: **Starostwo Powiatowe w Mazowieckim**  
 Adres: ul. Ludowa 15A, 05-083 Mazowiec  
 Data wystawienia: 2017-01-25  
 Imię i nazwisko osoby reprezentującej: **mgr Teresa Dąbala Łapitowska**  
 Stanowisko: **Kierownik Wydziału Geodezji i Kartografii**

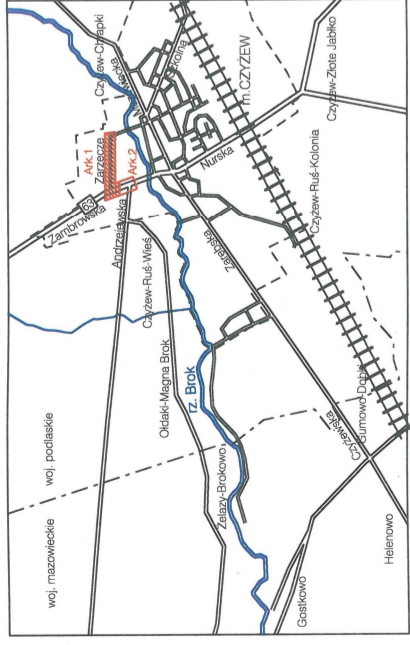


**Starosta Wysokomazowiecki**  
 Dokumentacja nr GN.6630.15.2017  
 była przedmiotem narady koordynacyjnej na zebraniu zainteresowanych podmiotów w dniu 2017-08-05 w siedzibie Starostwa Powiatowego w Wysokiem Mazowieckiem, przy ul. Ludowej 15A przeprowadzonej zgodnie z art. 7d pkt 2 i art. 28b ust. 1 i ust. 4 ustawy z dnia 17 maja 1989r. Prawo geodezyjne i kartograficzne.

**Z up. STAROSTY**  
**mgr Teresa Dąbala Łapitowska**  
 Przewodniczący zarządy koordynacyjnej

**MAPA DO CELÓW PROJEKTOWYCH Ark. Nr 1(2)**

Nr Rob. Wyk.:	95/2016
KERG:	GN.6642.1372.2016
MIEJSCOWOŚĆ	ul. Zarzeczce i Zambrowska
Jednostka ewidencyjna	201303.4
identyfikator nazwa	m. Czyżew
identyfikator nazwa	0211
identyfikator nazwa	Czyżew Kościelny
Skala mapy	1:500
Nazwa układu prostokątnych płaskich współrzędnych	2000 (8)
układu wysokości	Kronsztadt 60
Oznaczenie granic obszaru, który był przedmiotem aktualizacji	---
Oznaczenie i informacje o służebnościach gruntowych mających wpływ na zagospodarowanie gruntów, zlokalizowanych w granicach projektowanej inwestycji	Mapa do celów projektowych bez ustaleń obciążeń służebnościami gruntowymi
Oznaczenie i symbol konturu użytku gruntowego, który nie jest ujawniony w bazie danych ewidencji gruntów i budynków	brak
Data opracowania mapy	10.12.2016r.
Arkusze mapy: 1, 2, 100	Arkusz nr 2
<p><b>"PRYZMAT"</b>  <b>Stawomir Olszewski</b>          GEODETA UPRAWNIONY          Uprawnienie nr 1946          ul. Łódzka 9/22          15-836 Białystok          tel. 500 031 449          NIP: 542-111-72-97, REGON: 050243284</p>	
<p>pieczęć          Nazwa / imię i nazwisko Wykonawcy          data podpis osoby reprezentującej          WYKONAWCĘ</p>	

Wykaz punktów osnowy podstawowej i szczegółowej w granicach opracowania:

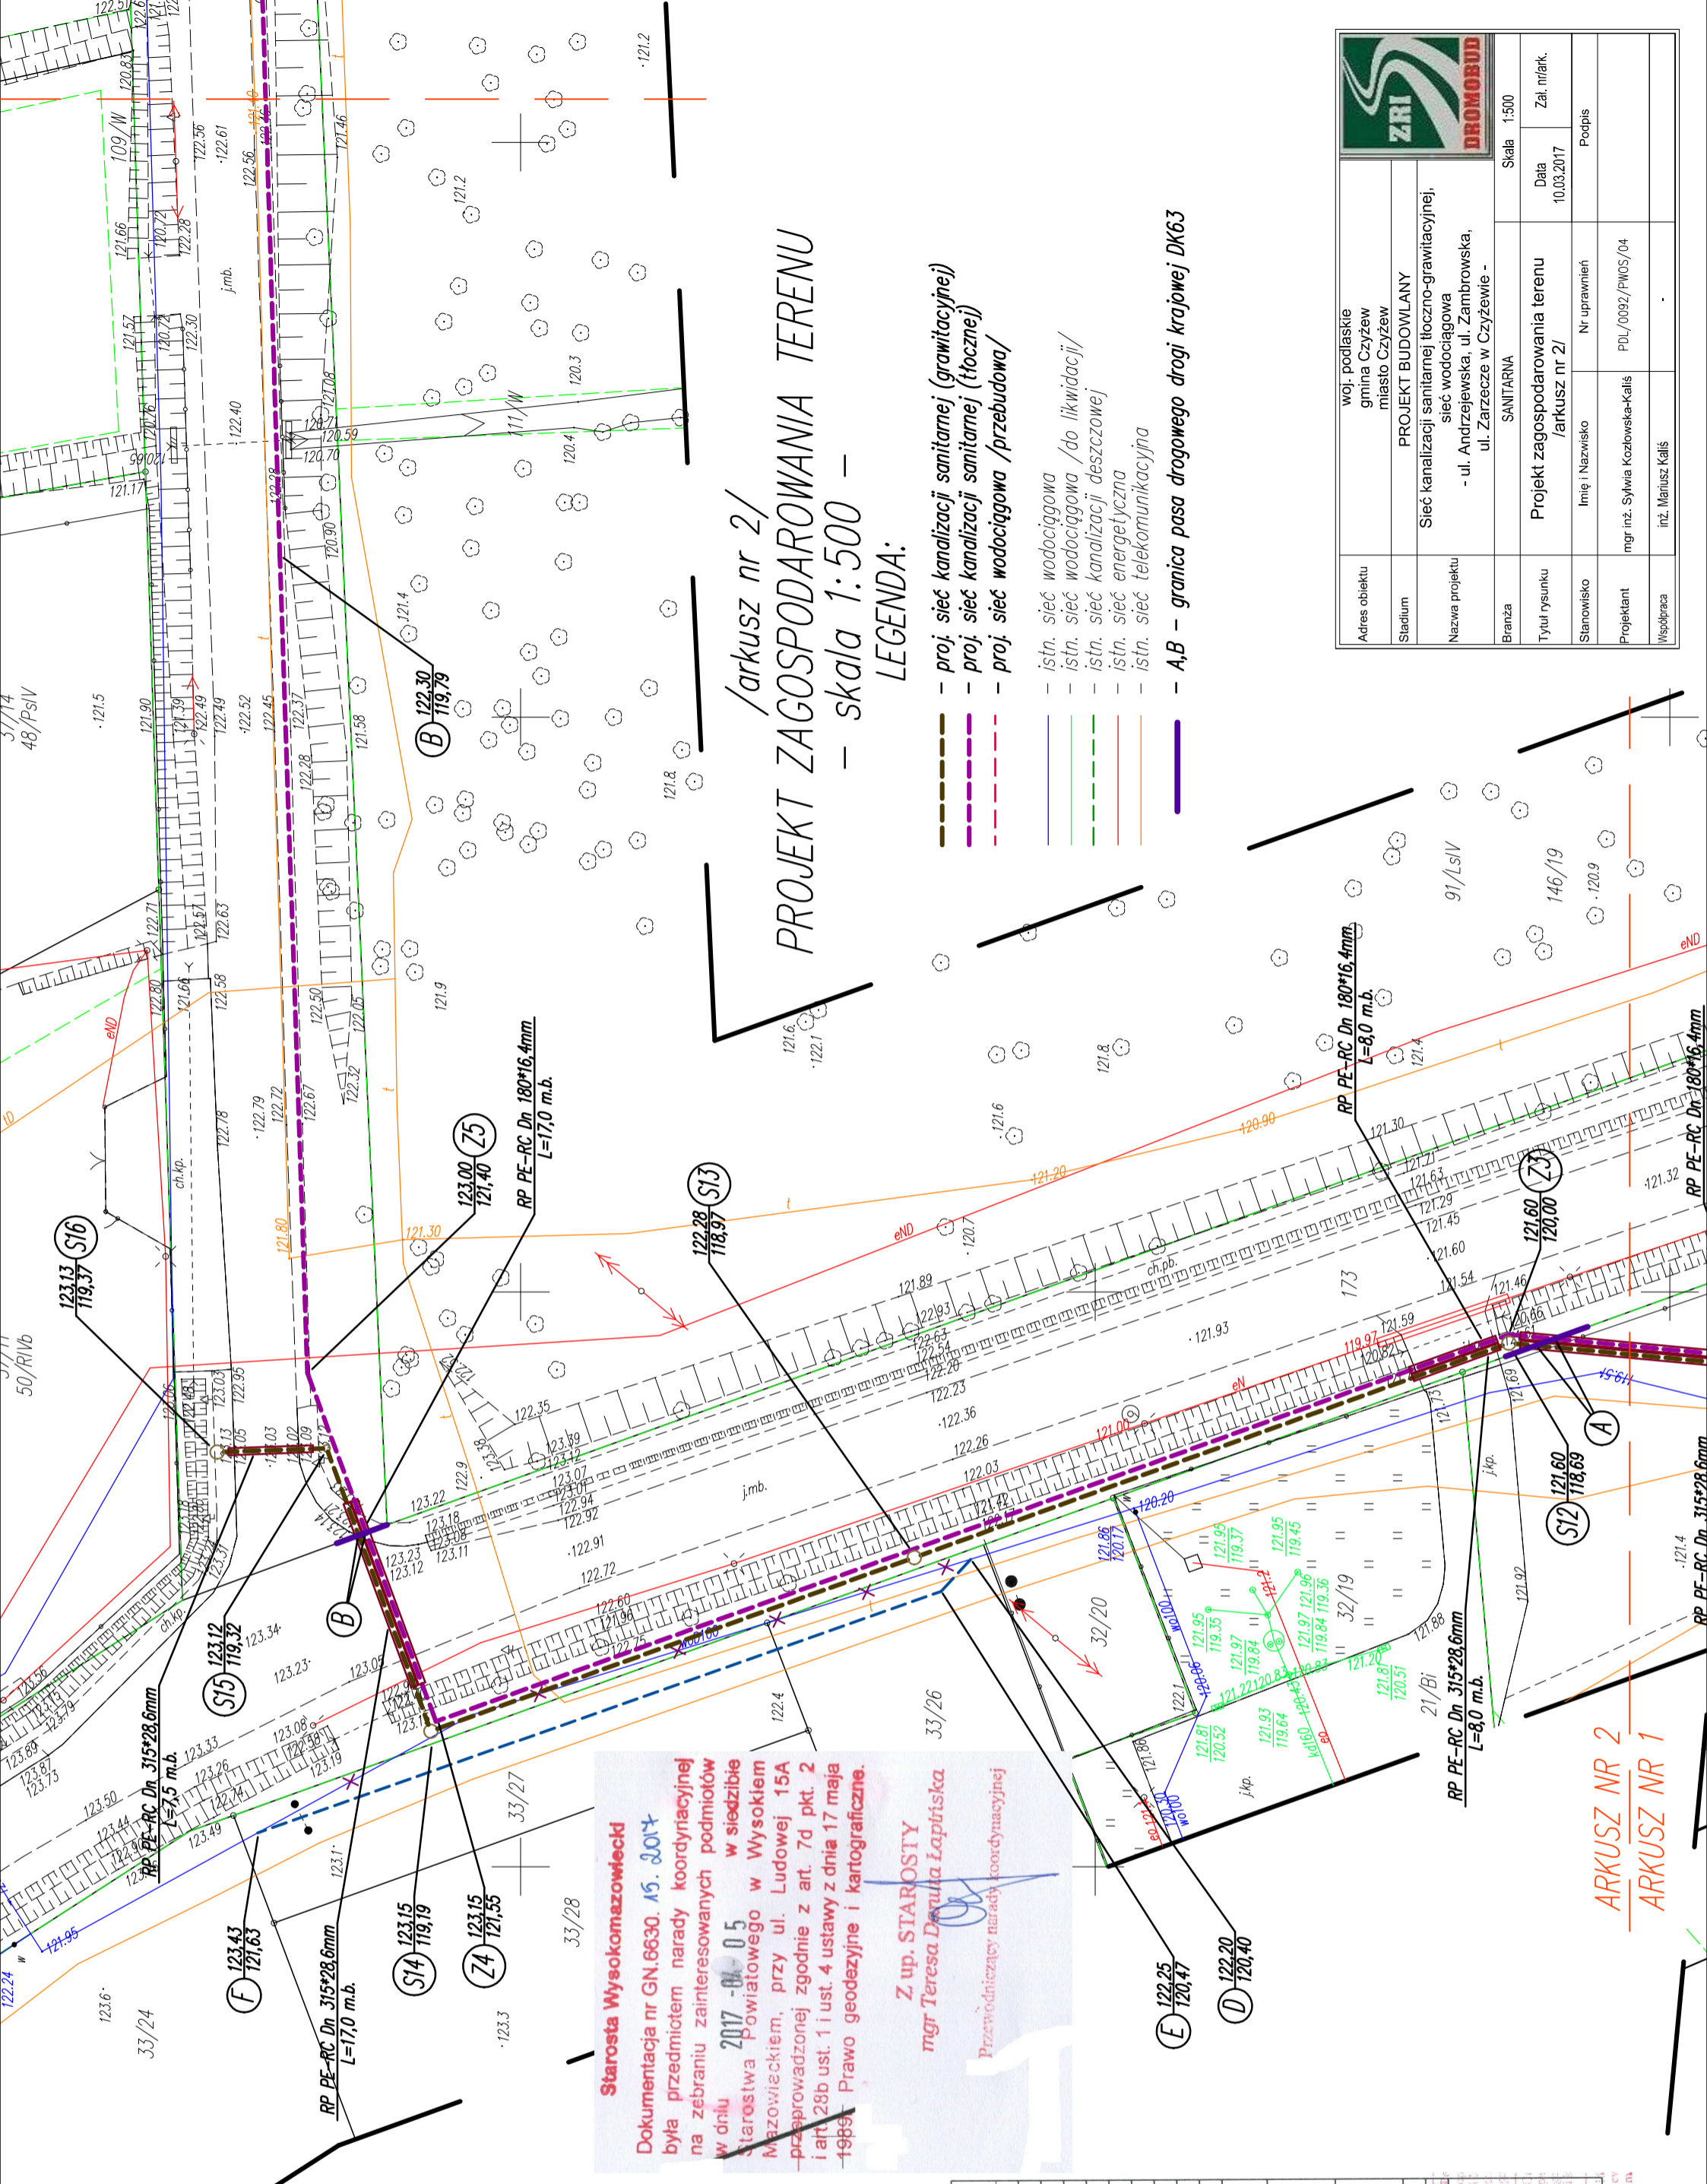

**PROJEKT ZAGOSPODAROWANIA TERENU**  
 - skala 1:500 -  
 /arkusz nr 2/

**LEGENDA:**

- proj. sieć kanalizacji sanitarnej (grawitacyjnej)
- proj. sieć kanalizacji sanitarnej (tłocznej)
- proj. sieć wodociągowa /przebudowa/
- istn. sieć wodociągowa
- istn. sieć wodociągowa /do likwidacji/
- istn. sieć kanalizacji deszczowej
- istn. sieć energetyczna
- istn. sieć telekomunikacyjna
- A,B - granica pasa drogowego drogi krajowej DK63

Adres obiektu	woj. podlaskie gmina Czyżew miasto Czyżew
Stadium	PROJEKT BUDOWLANY
Nazwa projektu	Sieć kanalizacji sanitarnej tłoczno-grawitacyjnej, sieć wodociągowa - ul. Andrzejewska, ul. Zambrowska, ul. Zarzeczce w Czyżewie -
Branża	SANITARNA
Tytuł rysunku	Projekt zagospodarowania terenu /arkusz nr 2/
Stanowisko	Linie i Nazwisko Nr uprawnień
Projektant	mgr inż. Sylwia Kozłowska-Kaliś PDL/0092/PWOS/04
Współpraca	inż. Mariusz Kaliś
Skala	1:500
Data	Zał. nr/ark. 10.03.2017
Podpis	

**ARKUSZ NR 2**  
**ARKUSZ NR 1**