


Włocławek
Gmina DOŁYCH
Powiat Środa Wielkopolska
ul. Wolności 23, w/włocławek
Arkusz 5, 23.05.2011
1:2500

KOPIA Z MAPY ZASADNICZEJ
skala 1:10000
MAPA
nieaktualizowana

STAROSTA ŚREDZKI
POWATOWY OŚRODEK DOKUMENTACJI
GEODEZYJNEJ I KARTOGRAFICZNEJ
W ŚRODZIE WŁKP.
Reprodukcja, rozpowszechnianie i rozniowoczenie
niniejszego dokumentu wymaga zażycia pisemnej
zgody w/w. 15. ustawy z dnia 17 maja 1989 r. "Za
geodezyjne i kartograficzne (Dz. U. Nr 39, poz. 183, z
późn. zm.) z dnia 11.05.2001 r.

STAROSTA ŚREDZKI
POWATOWY OŚRODEK DOKUMENTACJI
GEODEZYJNEJ I KARTOGRAFICZNEJ
W ŚRODZIE WŁKP.
Podlega służy zportow...
kartograficznego w dniu 13.08.2011 r.
I zrewidowanego pod nr 51621/183
Miejscowa inacez nie może sformułować do celów
projektowych Z up. STAROSTY
L. dz. 23.05.2011
Środa Wielkopolska 30.05.2011
Geodeta w Wyższym stopniu
Grzegorz Kopyński

Z up. STAROSTY
Środa Wielkopolska 30.05.2011
Geodeta w Wyższym stopniu
Grzegorz Kopyński

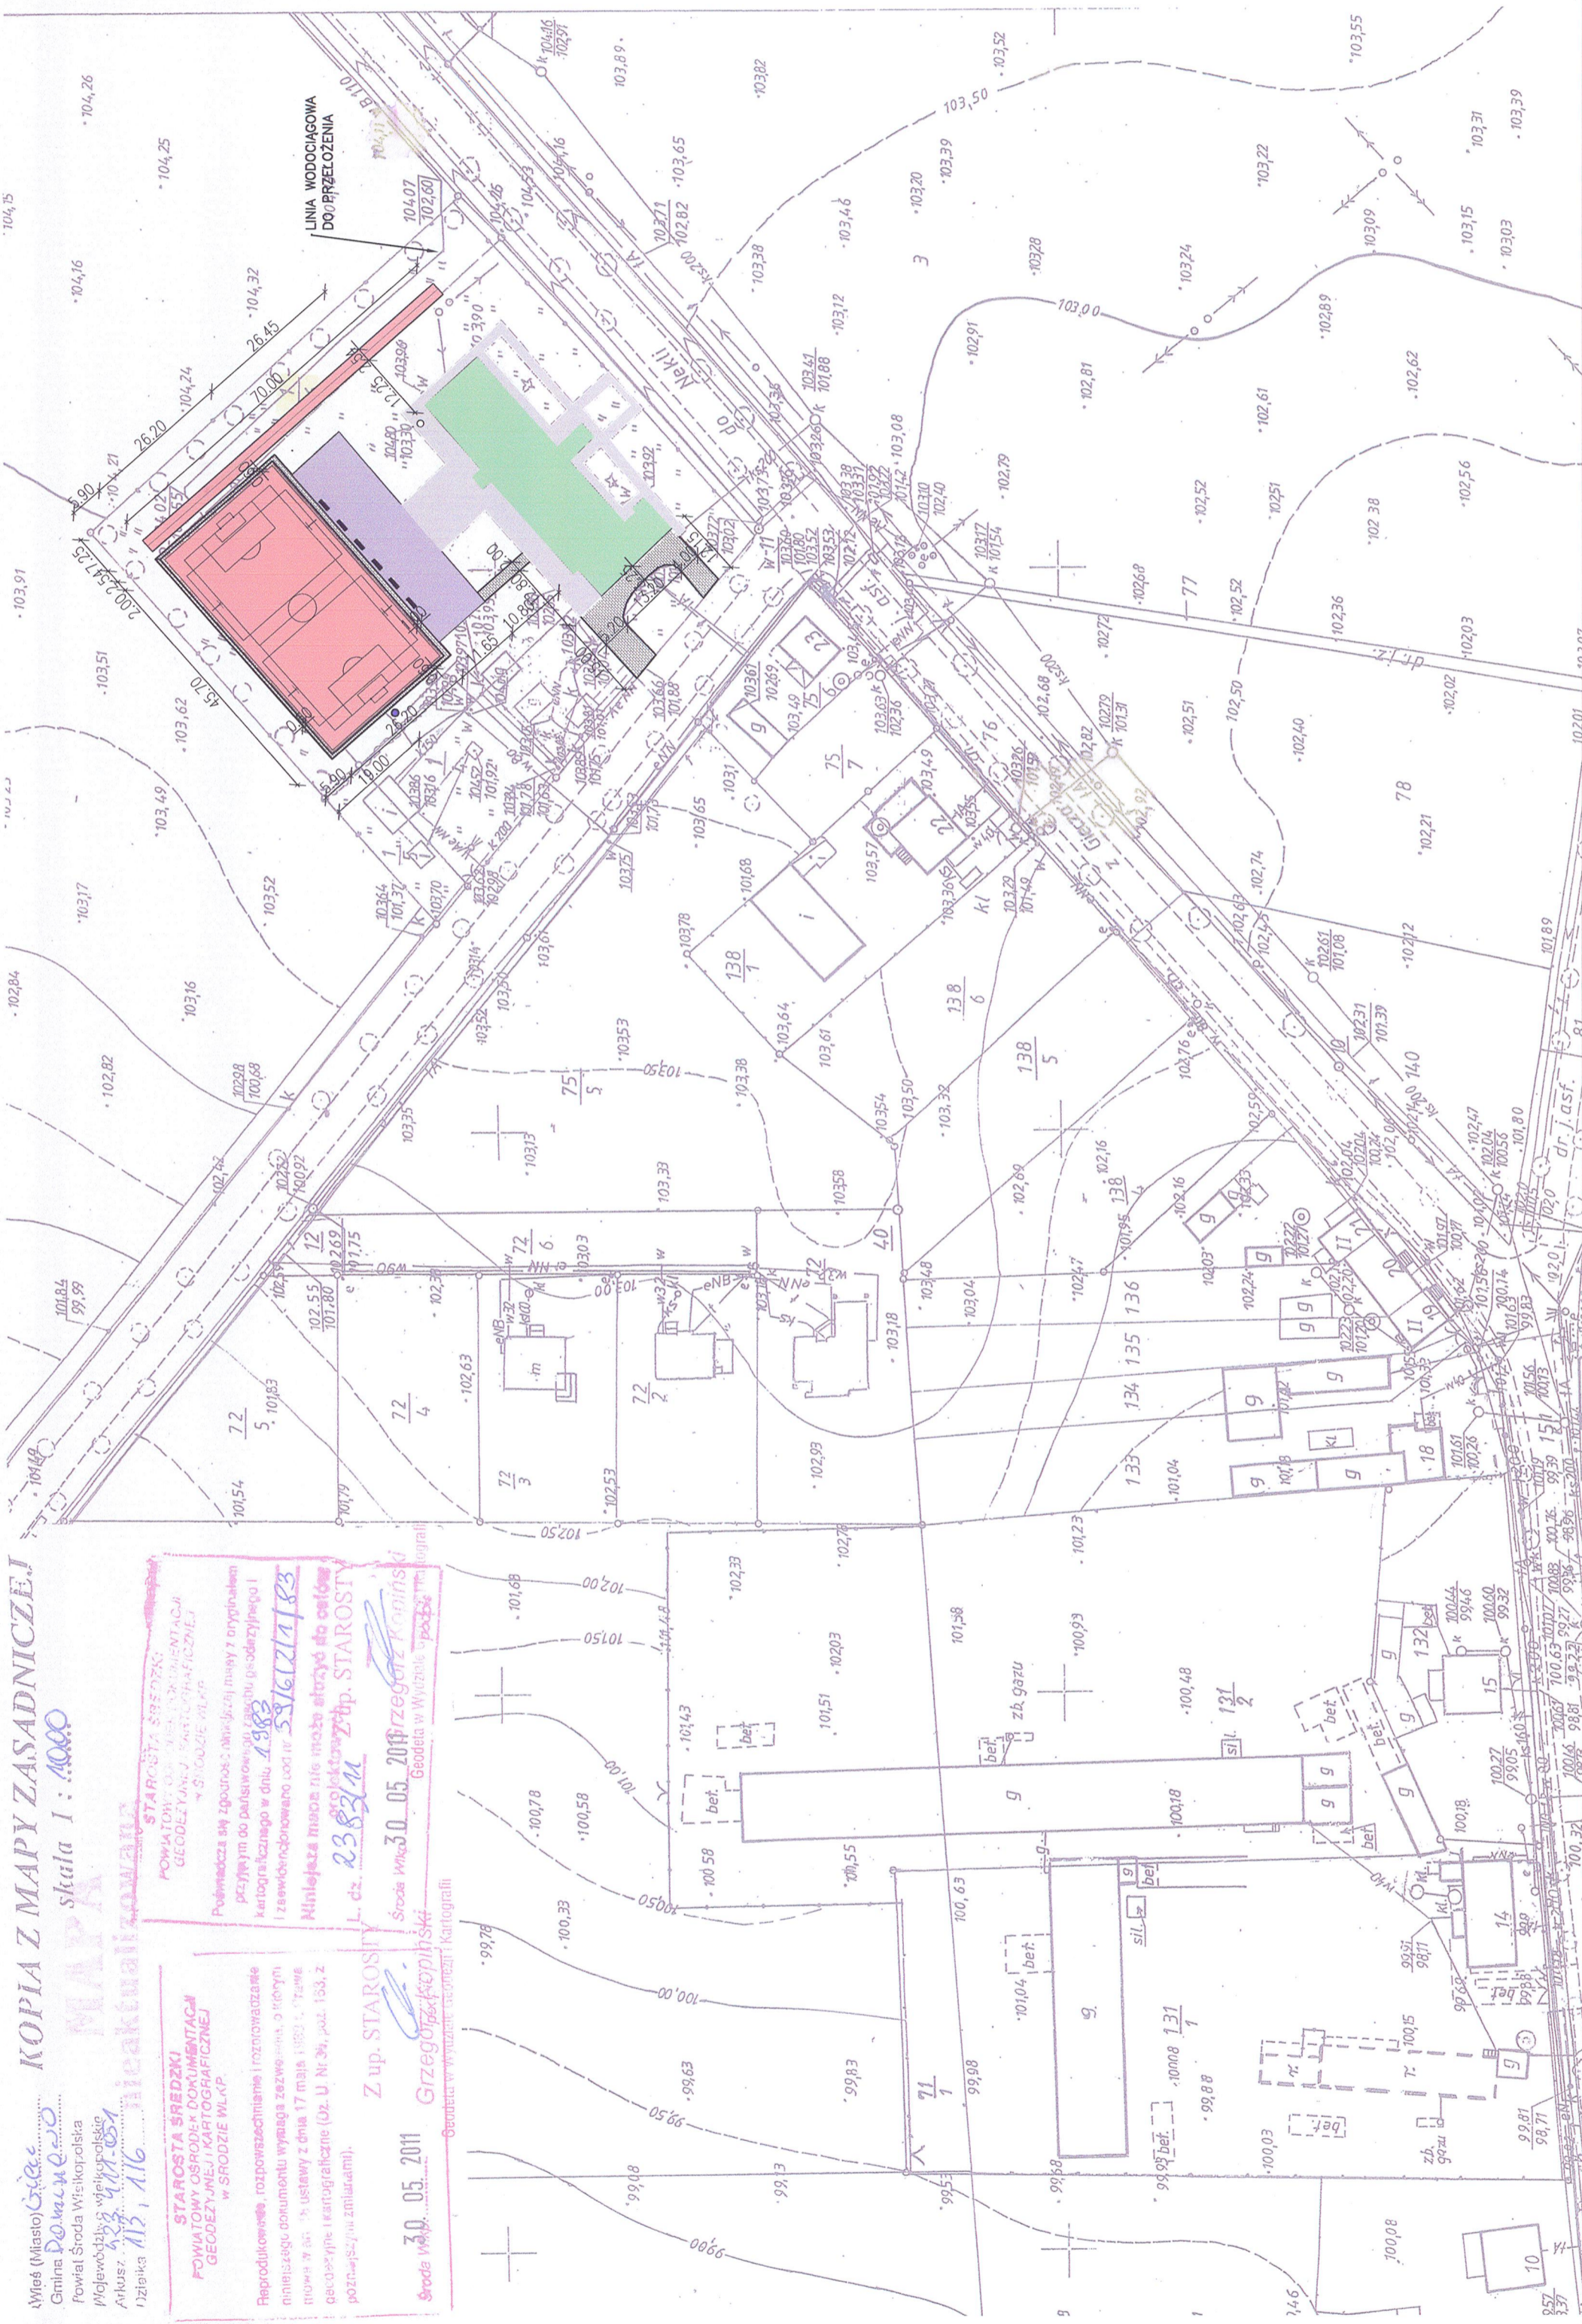

SKALA 1:1000

LEGENDA:

- PROJEKTOWANE BOISKO WIELOFUNKCYJNE
- PROJEKTOWANA BIEŻNIA
- PROJEKTOWANY TEREN UTWARDZONY
- PROJEKTOWANE ŁAWKI OBUSTRONNE
- PROJEKTOWANA STUDNIA CHŁONNA
- ISTNIEJĄCY BUDYNEK SZKOŁY
- ISTNIEJĄCY TEREN UTWARDZONY-ASFALT
- ISTNIEJĄCY TEREN UTWARDZONY-BETON

Tytuł: PLAN ZAGOSPODAROWANIA TERENU	
Nazwa inwestycji:	BUDOWA BOISKA WIELOFUNKCYJNEGO
Adres budowy:	GIECZ, 63-012 DOMINOWO DZIAŁKI NR 1/3, 1/6
Inwestor:	GMINA DOMINOWO UL. CENTRALNA 7, 63-012 DOMINOWO
projektant:	mgr. inż. Janusz Maczkowski, inżynier architekt, nr 16180/01/2010/128, ul. Legii Wzrostu 10, 62-300 WRAŚLAWA, tel. 61 655 556
Data: VIII. 2011	Branszo: ARCH.
	Skala: 1:1000
	Nr rysunku: 1