


- Oznaczenie:**
- 1-istn. budynek SUW
  - 2-proj. zbiorniki retencyjne V=2x100 m<sup>3</sup>
  - 3-proj. zbiornik wód poplucznych V=50 m<sup>3</sup>
  - 4-studnie głębinowe
  - 5-zbiornik na ścieki bytowo-gospodarcze V=2 m<sup>3</sup>
  - 6-zbiornik neutralizujący podchloryn sodu V=2 m<sup>3</sup>
  - woda surowa
  - woda uzdatniona do zestawu pomp
  - woda uzdatniona do zbiorników retencyjnych
  - woda uzdatniona do sieci wodociągowej
  - woda popluczna i spustowa

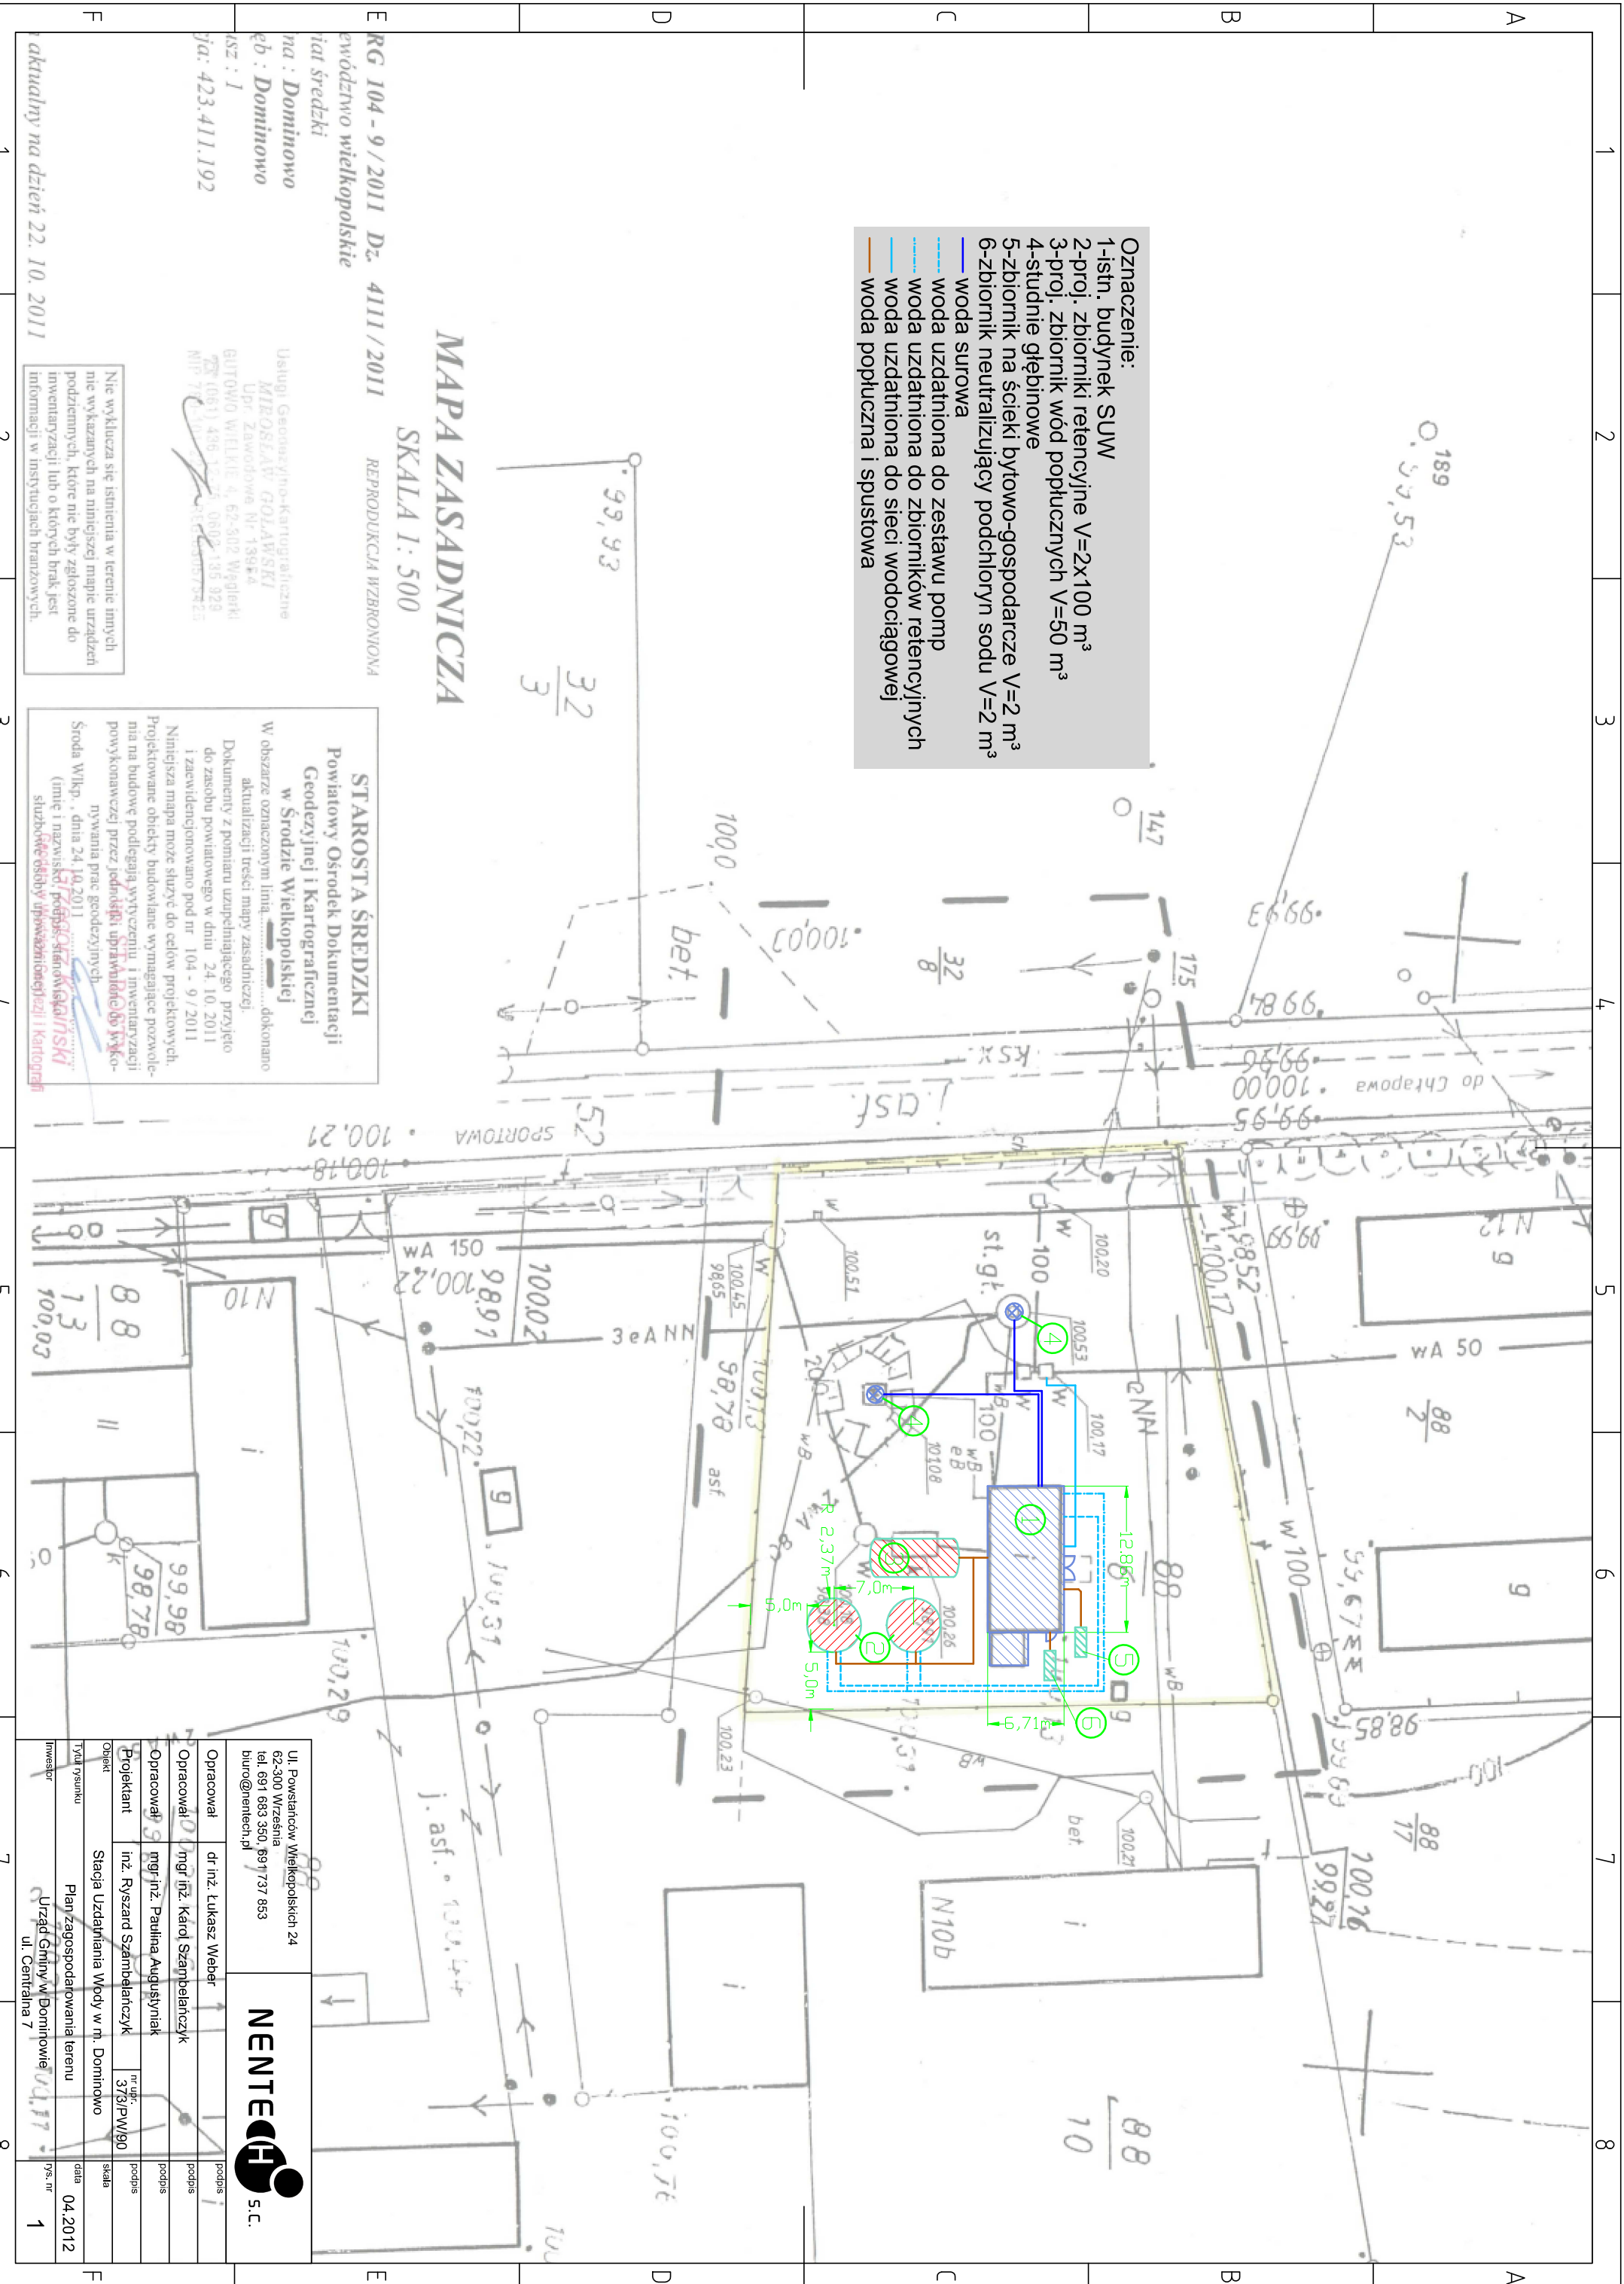

## MAPA ZASADNICZA

SKALA 1 : 500

REPRODUKCYJA WZBRONIONA

RG 104 - 9 / 2011 Dz. 4111 / 2011  
 ewidencja wielkopolskie  
 iat średzki  
 na : Dominowo  
 ób : Dominowo  
 asz : 1  
 ja: 423.411.192

Usługi Geodezyjno-Kartograficzne  
**MIROSLAW GOLAWSKI**  
 Upr. Zawodowa Nr 138944  
 GUTOWO WIELKIE 4, 62-502 Wągliki  
 tel. (061) 436 13 25, 0603 135 829  
 NIP 76-1011181-000157525

Nie wyklucza się istnienia w terenie innych  
 nie wykazanych na niniejszej mapie urządzeń  
 inwentaryzacji lub o których brak jest  
 informacji w instytutach branżowych.

**STAROSTA ŚREDZKI**  
 Powiatowy Ośrodek Dokumentacji  
 Geodezyjnej i Kartograficznej  
 w Środziszewie Wielkopolskiej

W obszarze oznaczonym linią.....dokonano  
 aktualizacji treści mapy zasadniczej.  
 Dokumenty z pominięciem przyjęto  
 do zasobu powiatowego w dniu 24.10.2011  
 i zatwierdzono pod nr 104 - 9 / 2011

Niniejsza mapa może służyć do celów projektowych.  
 Projektowane obiekty budowlane wymagające pozwole-  
 nia na budowę podlegają wytyczeniu i inwentaryzacji  
 powyższej przez jednostki uprawnione do wyko-  
 nywania prac geodezyjnych

Środa Wlkp., dnia 24.10.2011  
**STEFAN KACIŃSKI**  
 (imię i nazwisko, podpis, stanowisko)  
 służbowo ośrodek upowszechniania i kartografii

Ul. Powstańców Wielkopolskich 24 62-300 Wrzesnia tel. 691 683 350, 691 737 853 biuro@nentech.pl		<p>NENTECH S.C.</p>	
Opracował	dr inż. Lukasz Weber		podpis
Opracował	mgr inż. Karol Szambelanczyk		podpis
Opracował	mgr inż. Paulina Augustyniak	podpis	
Projektant	inż. Ryszard Szambelanczyk	nr upr. 379/P/W/90	podpis
Objekt	Stacja Uzdatniania Wody w m. Dominowo	skala	
Typul rysunku	Plan zagospodarowania terenu	data	04.2012
Inwestor	Urząd Gminy w Dominowie ul. Centralna 7	rys. nr	1

aktualny na dzień 22. 10. 2011