


**MAPA ZASADNICZA**  
Skala 1:1000



**REPRODUKCYJA WZBRONIONA**

POWIAT : Sredek  
GMINA : Dominowo  
OBRĘB : Rusliborz

Zasieg aktualizacji : .....

Montaż sekcji: 423.413.052, 423.413.054, 423.413.102

Stan aktualny na dzień: 02.11.2011 r.

Biuro: Starosta Sredek  
ul. Generała Mikołaja Fijałki 7, 43-400 Sredek Wielkopolski  
tel. 71 789 144-13-52, REGON 301738655  
NIP 789-144-13-52

Starosta Sredek  
Benedykt Darska  
ul. Wolności 10, 43-400 Sredek Wielkopolski  
tel. 71 789 144-13-52, REGON 301738655  
NIP 789-144-13-52

Wskazanie: 115-44/2011

**STAROSTA SREDEK**  
Powiatowy Ośrodek Dokumentacji  
Geodezyjnej i Kartograficznej w Sredek Wielkopolski

W obszarze oznaczonym linią .....  
dokonano aktualizacji treści mapy zasadniczej do  
stanu rzeczywistego w dniu 02.11.2011 r.

Projektowane obiekty budowlane wymagające  
inwestycyjnej pomocy państwa w trybie  
uproszczonej procedury inwestycyjnej  
zgodnie z art. 111 § 1 pkt 1) ustawy z dnia 25.03.2009 r.  
o wyłączeniu niektórych rodzajów nieruchomości z  
zakresu ochrony konserwatorskiej

Skala mapy: 1:1000

**PRO EKO PROJEKT** Robert OCHOJOWIAK  
ul. Generała Mikołaja Fijałki 7, 43-400 Sredek Wielkopolski  
tel. 601 250 228, email: robertochojowiak@poczta.fm  
NIP 789-144-13-52, REGON 301738655

**PRO EKO PROJEKT**  
ul. Generała Mikołaja Fijałki 7, 43-400 Sredek Wielkopolski  
tel. 601 250 228, email: robertochojowiak@poczta.fm  
NIP 789-144-13-52, REGON 301738655

SIEĆ WODOCIĄGOWA KRZYŻOWANIE

Typ projektu: XI.2011.1.  
Projektant: PLAN ZAGOSPODAROWANIA TERENU  
Nadzorca: WKRF0338PWP05SH10  
Projektant: mgr inż. Robert OCHOJOWIAK  
Skala: 1:1000  
Data: 02.11.2011  
Lp. Nr. 2

**LEGENDA**

- sieć wodociągowa
- przyłącza wodociągowe
- istniejąca sieć wodociągowa
- węzły na sieci
- hydrant wodociągowy
- studnia wododzierżawa

numer działki inwestycyjnej objętej inwestycją