

w sprawie przystąpienia do sporządzenia zmiany Miejscowego Planu Zagospodarowania Przestrzennego terenów usług publicznych i komercyjnych w miejscowości Dąbrówki, Gmina Czarna.

Na podstawie art. 18 ust. 2 pkt. 5 i 15 ustawy z dnia 8 marca 1990 r. o samorządzie gminnym (tekst jedn. Dz.U. z 2001 r. Nr 142, poz.1591 ze zm.) oraz art. 14 ust. 1 i 2 ustawy z dnia 27 marca 2003 r. o planowaniu i zagospodarowaniu przestrzennym (Dz.U. z 2003 r. Nr 80 poz. 717 ze zm.) Rada Gminy w Czarnej uchwala co następuje.

§ 1. Przystępuje się do sporządzenia zmiany Miejscowego Planu Zagospodarowania Przestrzennego terenów usług publicznych i komercyjnych w miejscowości Dąbrówki, Gmina Czarna, uchwalonego uchwałą Rady Gminy w Czarnej Nr IX/91/03 z dnia 11 września 2003 roku, zwanego dalej zmianą planu.


§ 2. Zmiana planu obejmuje obszar o powierzchni ok. 1,17 ha, w miejscowości Dąbrówki, po wschodniej stronie drogi wojewódzkiej, określony granicami na załączniku graficznym do niniejszej uchwały.

§ 3. Przedmiotem opracowania zmiany planu jest zmiana ustaleń zasad zabudowy i zagospodarowania terenu, a w szczególności przeznaczenia terenu z usług zdrowia na usługi komercyjne, pod zielen, komunikację oraz infrastrukturę techniczną.

§ 4. Wykonanie uchwały powierza się Wójtowi Gminy Czarna.


§ 5. Uchwała wchodzi w życie z dniem podjęcia.

Przewodniczący Rady Gminy

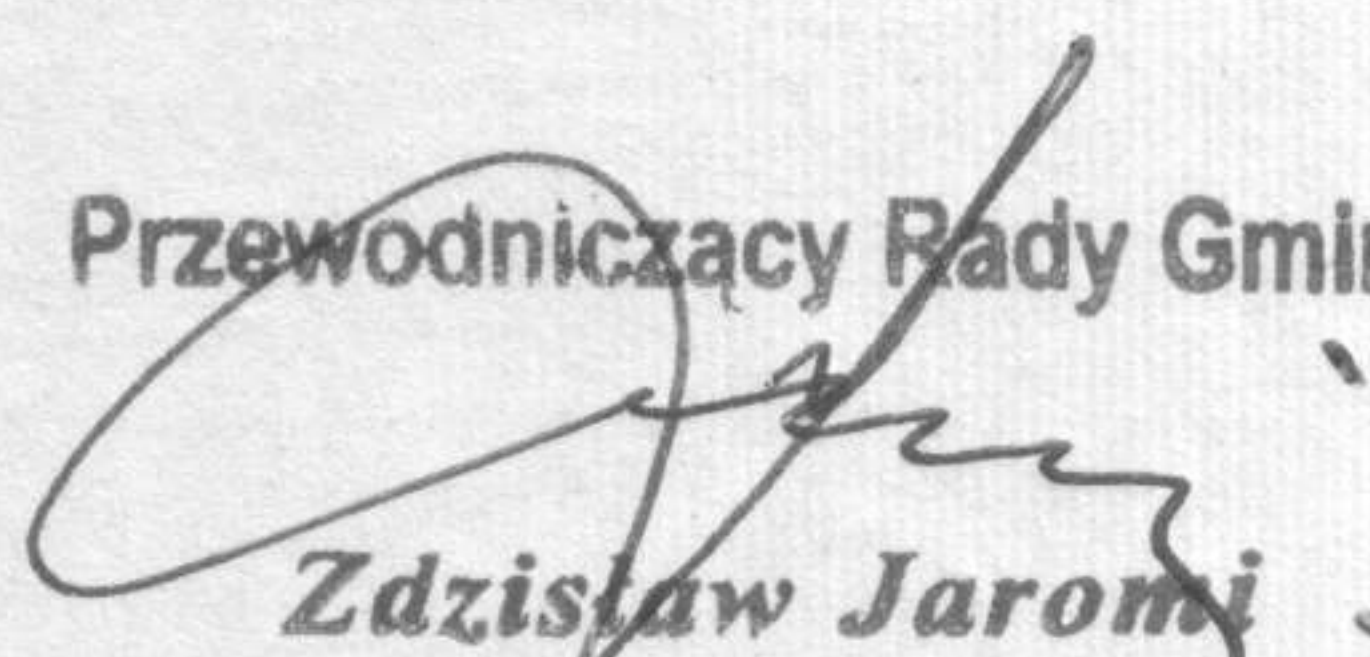
Zdzisław Jaromi

**ZAŁĄCZNIK NR 1 DO UCHWAŁY
NR 4.../482./2010
RADY GMINY W CZARNEJ
Z DNIA 11 listopada..... 2010 R.**

**MIEJSCOWY PLAN
ZAGOSPODAROWANIA
PRZESTRZENNEGO
TERENÓW USŁUG
PUBLICZNYCH I KOMERCYJNYCH
W MIEJSCOWOŚCI DĄBRÓWKI
GMINA CZARNA POWIAT ŁĄNCUCKI
RYSUNEK PLANU
SKALA 1:2000**

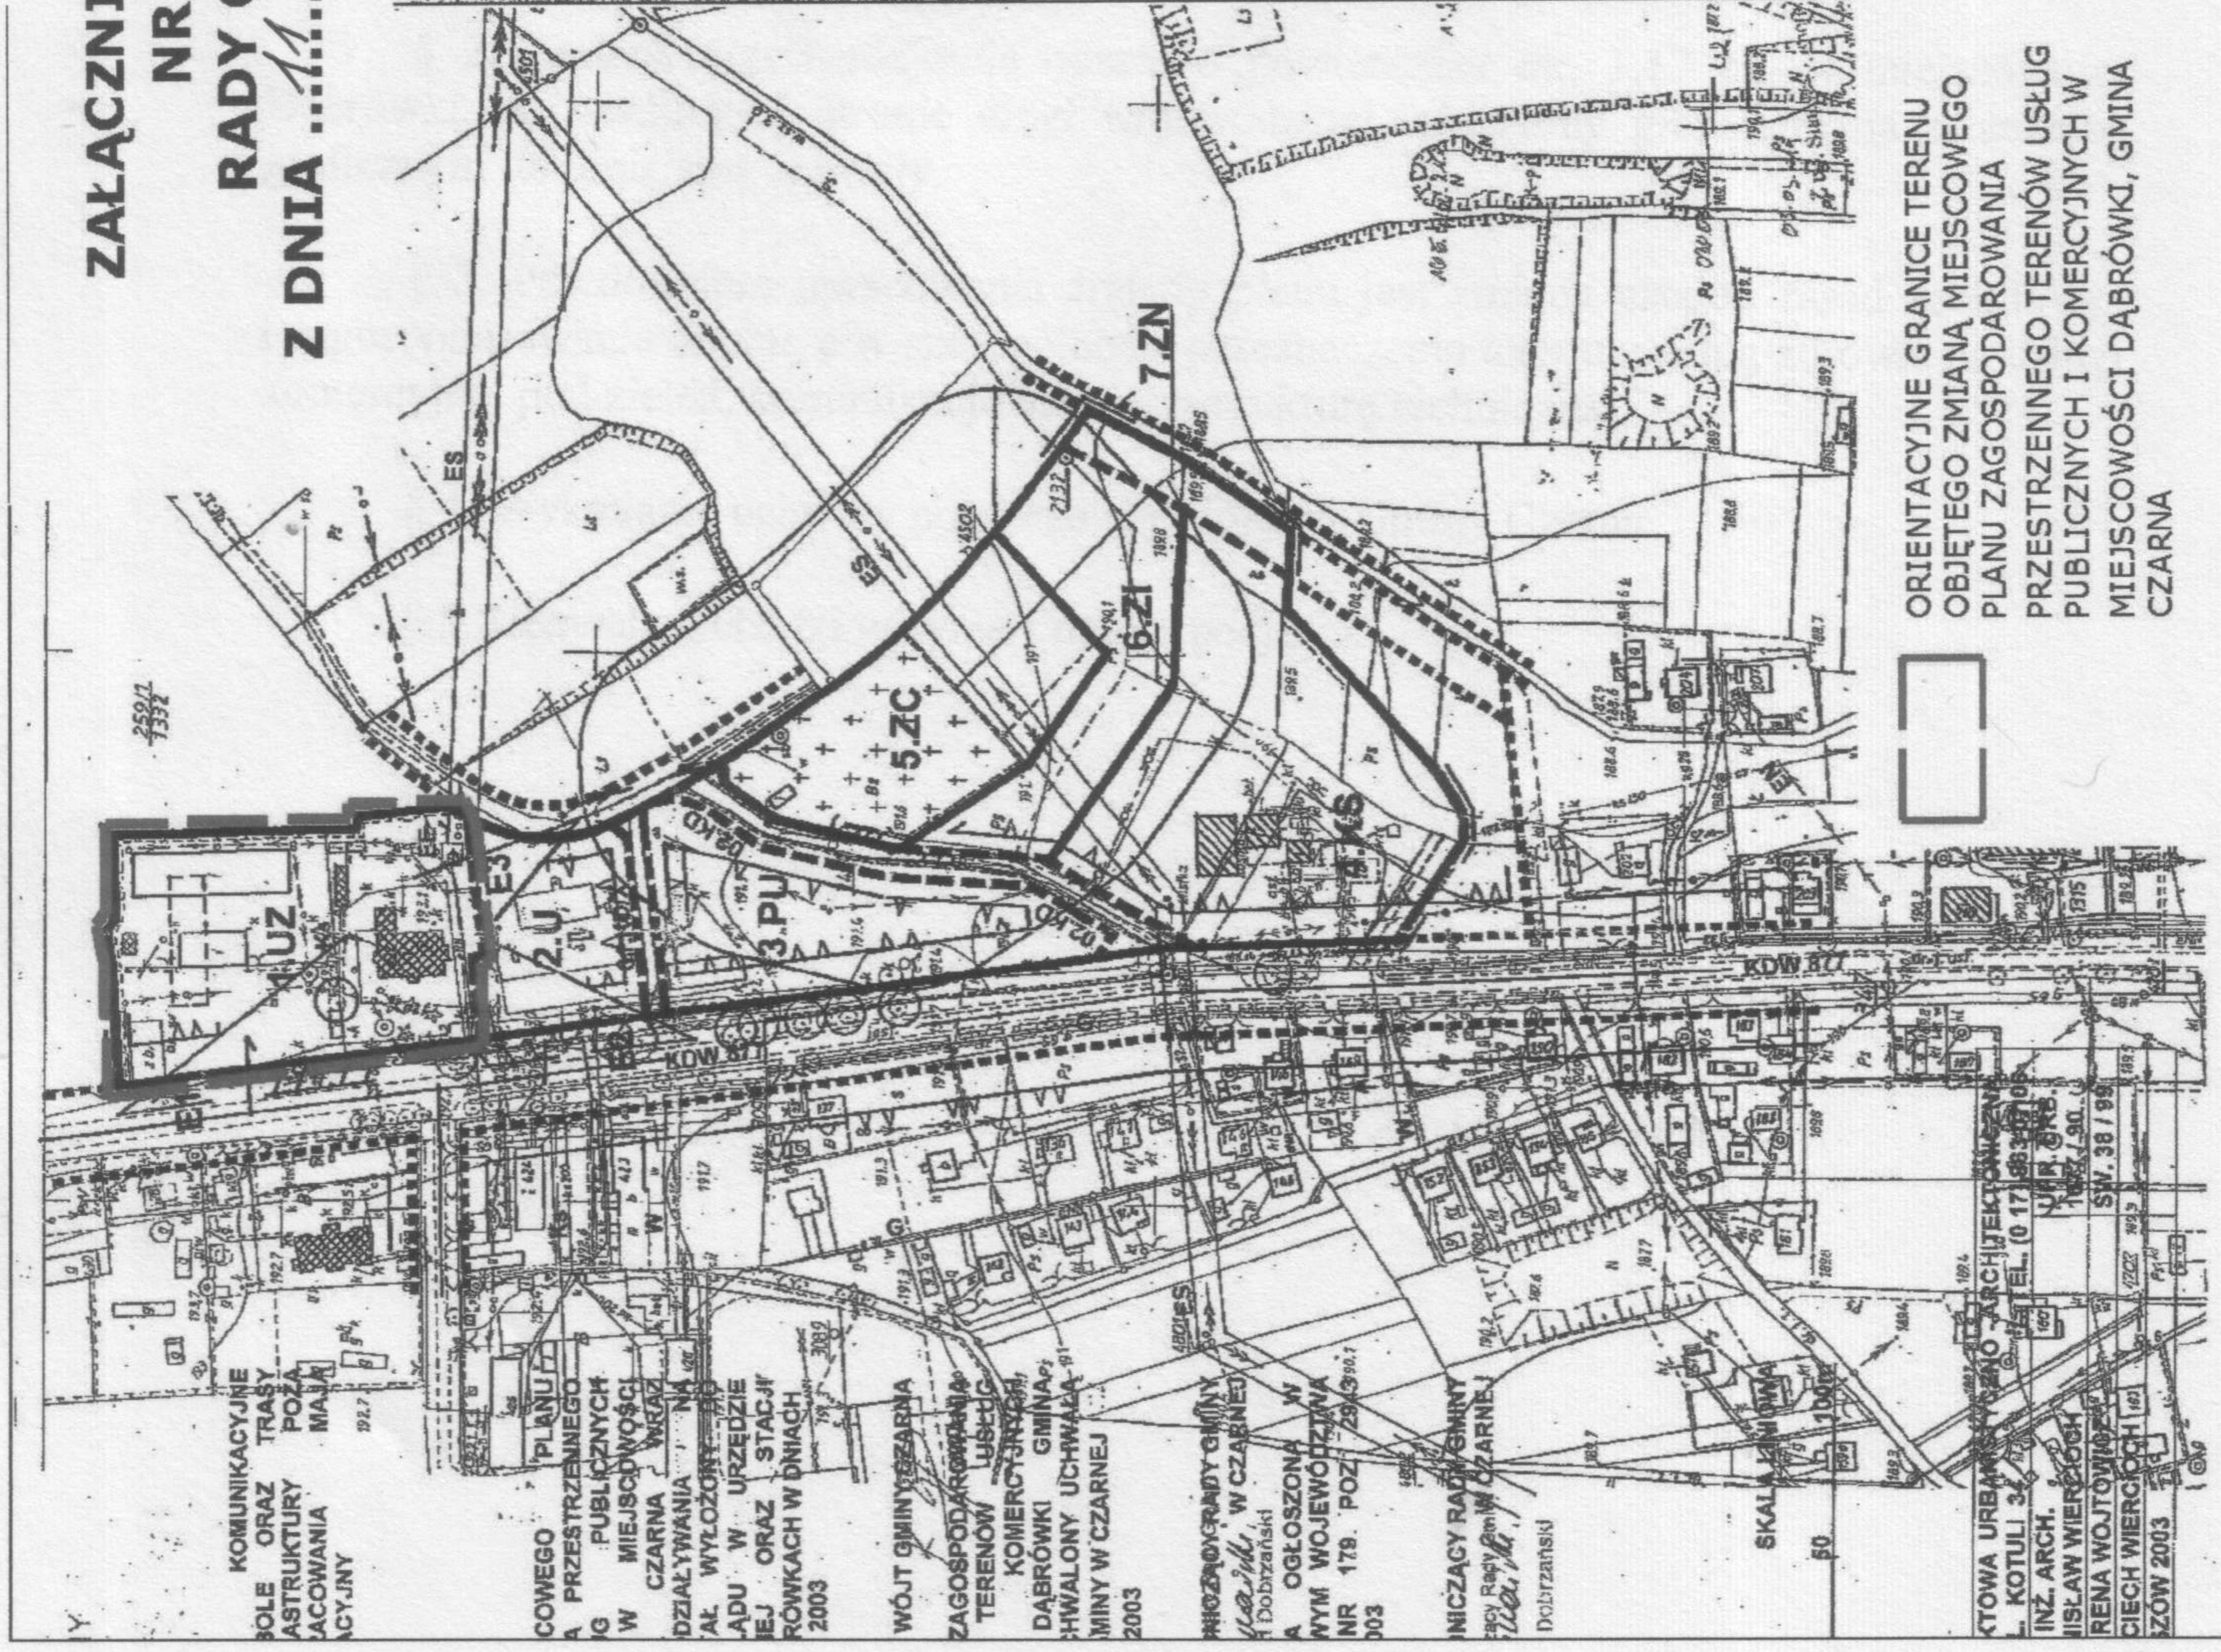

ORIENTACYJNE GRANICE TERENU
OBJĘTEGO ZMIANĄ MIEJSCOWEGO
PLANU ZAGOSPODAROWANIA
PRZESTRZENNEGO TERENÓW USŁUG
PUBLICZNYCH I KOMERCYJNYCH W
MIEJSCOWOŚCI DĄBRÓWKI, GMINA
CZARNA

OZNACZENIA OGÓLNE

	GRANICE TERENU OBJĘTEGO PLANEM
	LINIE ROZGRANICZAJĄCE TERENY O RÓŻNYCH FUNKCJACH LUB ZASADACH ZAGOSPODAROWANIA ŚCIŚLE OKREŚLONE
	LINIE ROZGRANICZAJĄCE TERENY O RÓŻNYCH FUNKCJACH LUB ZASADACH ZAGOSPODAROWANIA ORIENTACYJNE
	LINIE ROZGRANICZAJĄCE POZA OBSZAREM OPRACOWANIA O CHARAKTERZE INFORMACYJNYM
	LINIE ZABUDOWY NIEPRZEKRACZALNE OD DROGI WOJEWÓDZKIEJ
	LINIE ZABUDOWY NIEPRZEKRACZALNE OD DROGI WIEWIETRZNEJ I CIĄGI PIESZO-JEZDNEGO
	PUNKTY WIDOKOWE
	CIĄGI WIDOKOWE
	OBIEKTY ZABYTEKOWE
	OBIEKTY PLANOWANE
	ISTNIEJĄCY STARODRZEW
	PRZEZNACZENIE TERENÓW
	TERENY USŁUG PUBLICZNYCH W TYM ZDROWIA
	TERENY USŁUG KOMERCYJNYCH
	TERENY DZIAŁALNOŚCI PRODUKCYJNEJ I USŁUG
	TERENY URZĄDZEŃ KOMUNIKACJI SAMOCHODOWEJ
	TERENY ORIENTARZA KOMUNALNEGO
	TERENY ZIELENI IZOLACYJNEJ
	TERENY ZIELENI NIEURZĄDZONEJ
	TERENY KOMUNIKACJI
	KOMUNIKACJA I INFRASTRUKTURA TECHNICZNA
	DROGA WOJEWÓDZKA NR 877 LEŻAJSK - ŁAŃCUT
	DROGA WEWNĘTRZNA
	CIĄG PIESZO-JEZDNY
	SIEĆ WODOCIĄGOWA
	KOLEKTOR SANITARNY
	SIEĆ GAZOWA
	STACJA TRANSFORMATOROWA
	LINIA ELEKTROENERGETYCZNA ŚREDNIEGO NAPIĘCIA
	LINIA ELEKTROENERGETYCZNA NISKIEGO NAPIĘCIA
	LINIA TELEKOMUNIKACYJNA

Przewodniczący Rady Gminy
Zdzisław Jarami

KOMUNIKACYJNE
SOLE ORAZ TRASY
ASTRUKTURY
ACOWANIA
ACYJNY

COWEGO
A PRZESTRZENNEGO
G PUBLICZNYCH
W MIEJSCOWOŚCI
CZARNA
DZIAŁYWANIA
ALE WYŁOŻONY
ADU W URZĘDZIE
EJ ORAZ STACJI
RÓWKACH W DNIACH
2003

WOJT GMINY CZARNA
ZAGOSPODAROWANIA
TERENÓW USŁUG
KOMERCYJNYCH I
DĄBRÓWKI GMINA
CHWAŁONY UCHWAŁĄ
MINY W CZARNEJ
2003

PHOZOWYRNDY GMINY
w Czarna
OGŁOSZONA W
NYM WOJEWÓDZKIM
NR 178. POZ. 29.3.99.1
2003

NICZĄCY RADY GMINY
w Czarna
SKALA 1:2000
Dąbrzanski

KTOWA URBANISTYCZNO ARCHITEKTONICZNA
L. KOTULI 32
INŻ. ARCH.
JISŁAW WIERZGUCH
RENA WJOTOWIEC
CIECH WIERZGUCH
SZÓW 2003