


RZUT DACHU

UWAGI I OZNACZENIA

WSZYSTKIE WYMIARY PRZED WYKONANIEM SPRAWDZIĆ NA BUDOWIE

± 0,00=115,30 m.n.p.m.

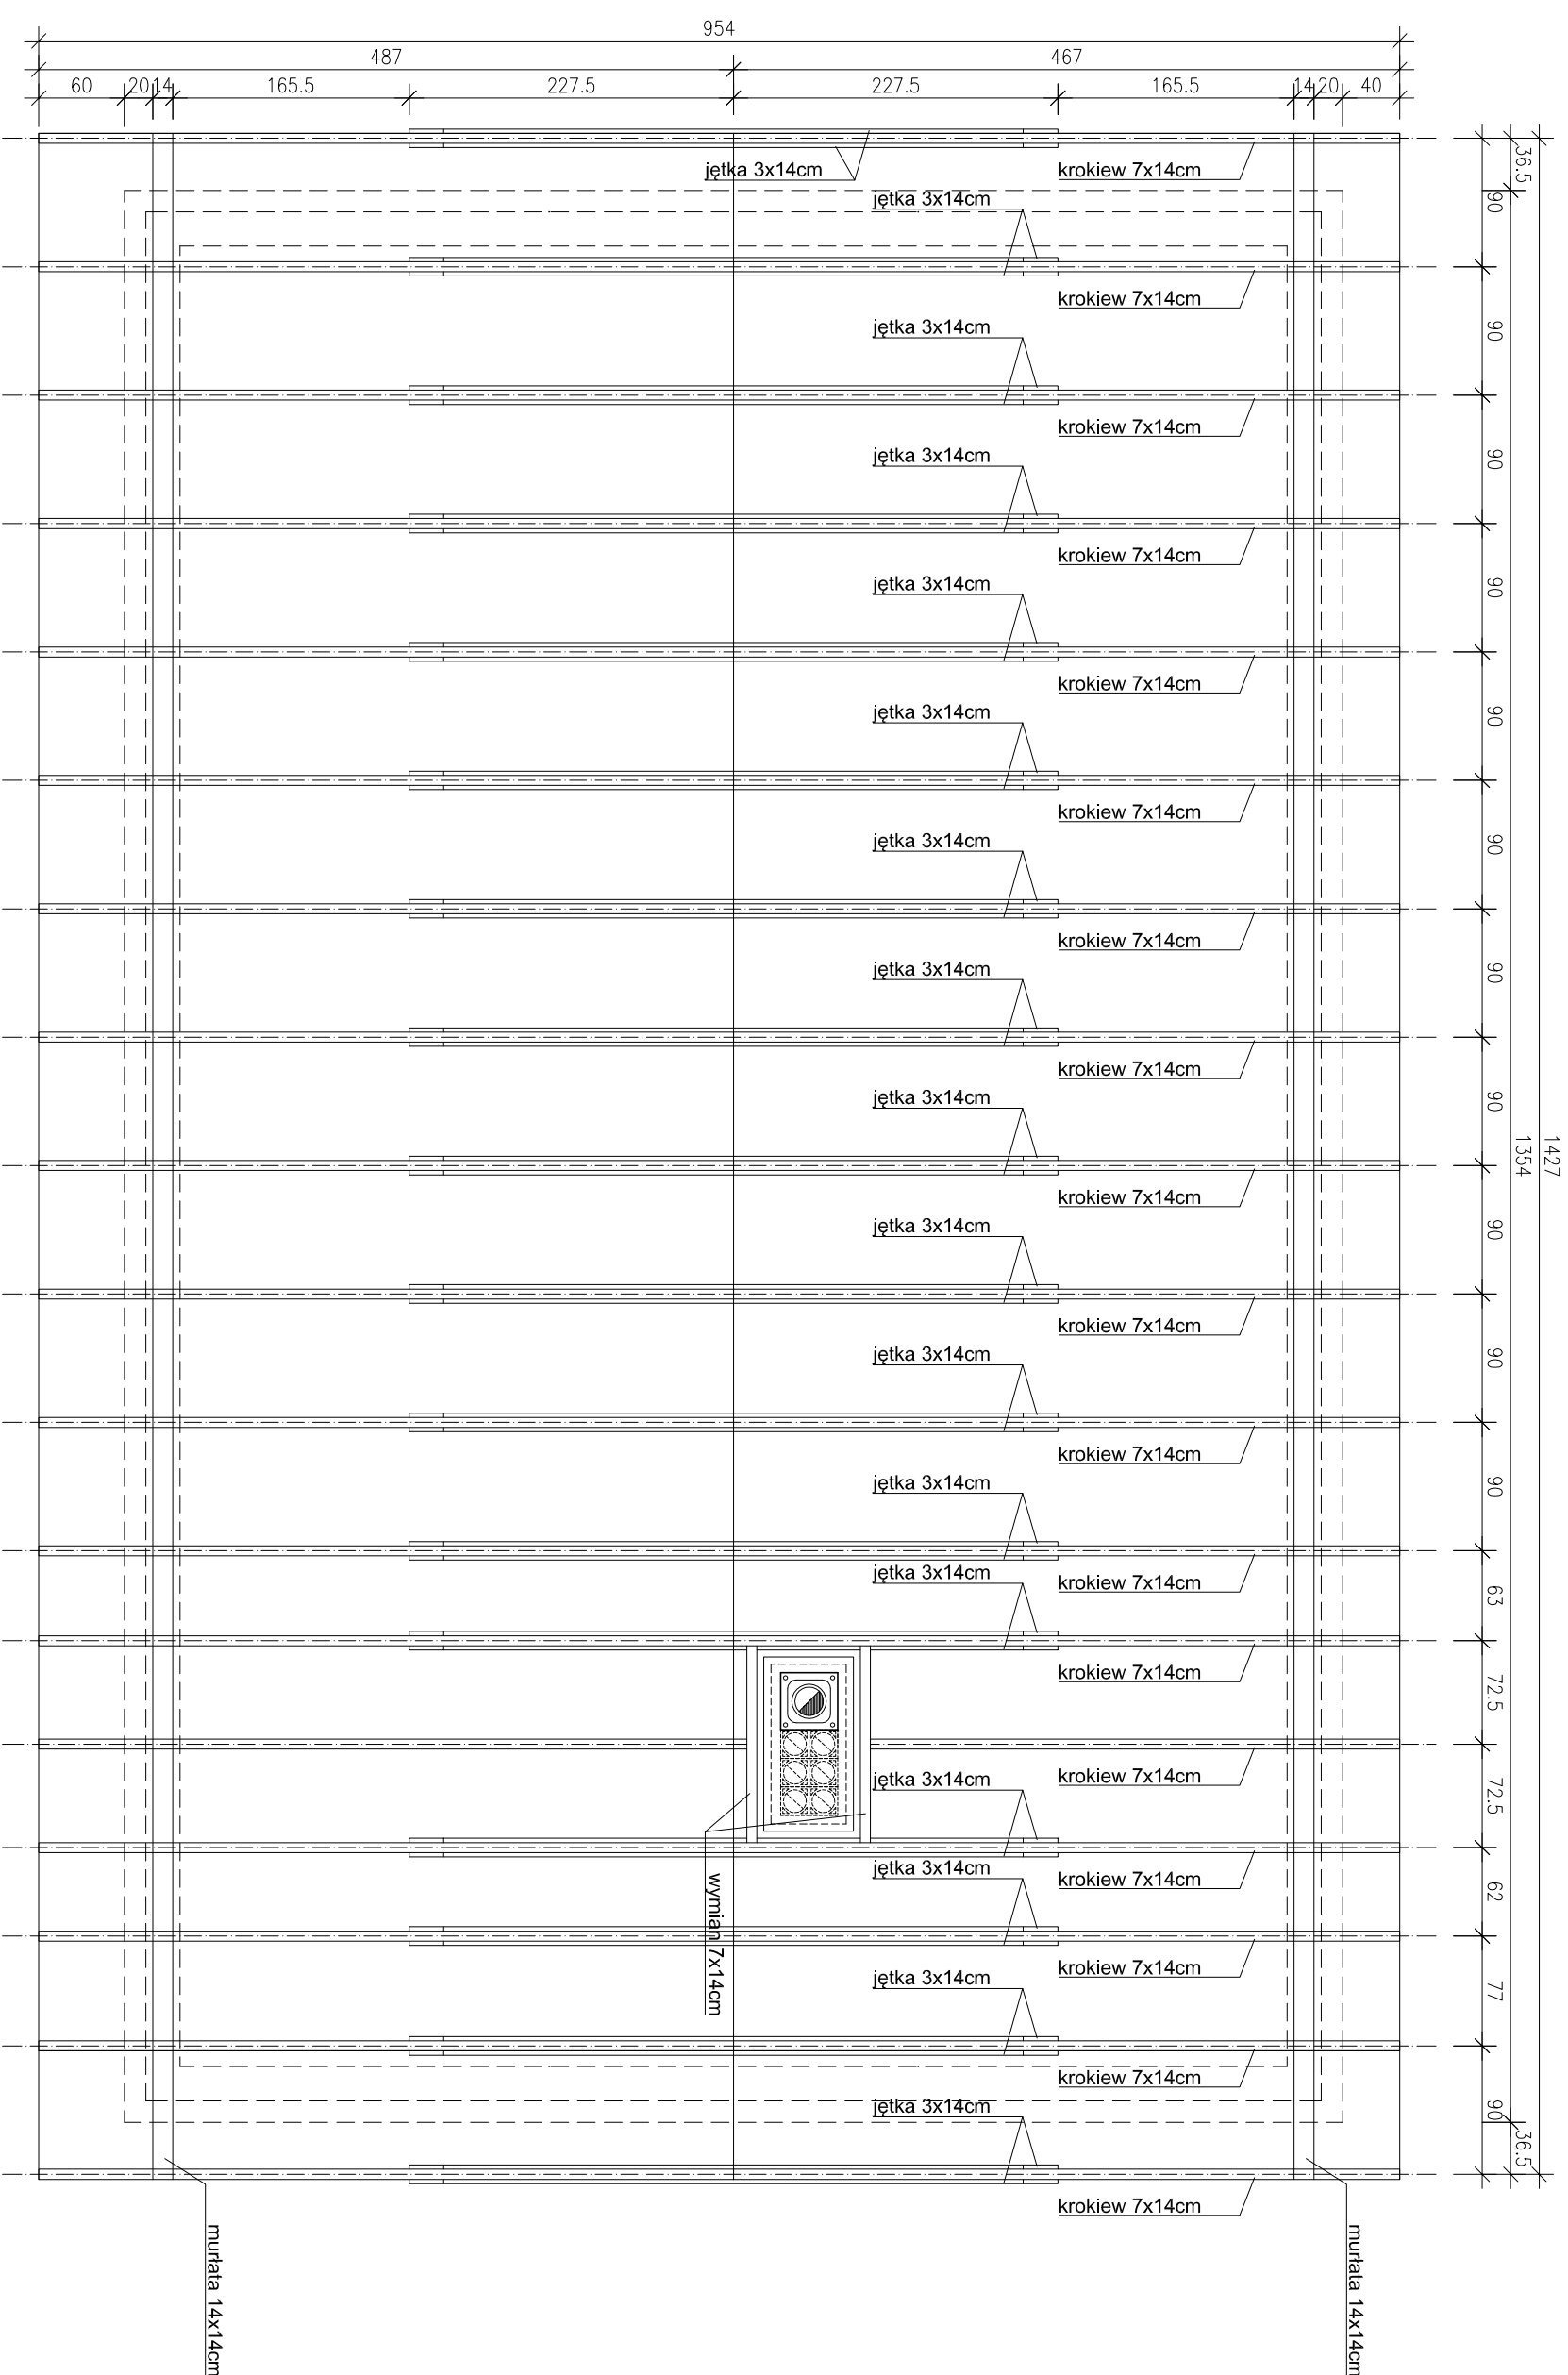

<p>Adres inwestycji: Wróblewo, dz. nr ew. 14/19, obr. Wróblewko, gm. Gólymin-Osrodek</p>		<p>Investor: Gmina Gólymin-Osrodek ul. Szosa Czechanowska 8 06-420 Gólymin-Osrodek</p>	
<p>Opis: Budowa budynku zaplecza sportowego w miejscowości Wróblewo</p>		<p>Adres biura projektowego: ALFA PROJEKT BIURO PROJEKTOWE ul. Śliska 2, lok. 1-4, 06-400 Czechanów tel. kom.: +48 505 119 694, tel/fax: +48 (23) 307 07 67 www.alfaprojekt.com.pl, biuro@alfaprojekt.com.pl NIP: 666-188-00-87, REGON: 141078501</p>	
<p>Nazwa rysunku: RZUT WIEŻBY DACOWEJ</p>		<p>Specjalność Nr upr.: Arch.</p>	
<p>Projektant: mgr inż. arch. Marian Tomski</p>		<p>Specjalność Nr upr.: Arch. konstr. 337/No/71</p>	
<p>Opracował: mgr inż. Karol Papłowski</p>		<p>Specjalność Nr upr.: -</p>	
<p>Opracował: mgr inż. Piotr Siesicki</p>		<p>Specjalność Nr upr.: -</p>	
<p>Studium: Projekt budowlany</p>		<p>Specjalność Nr upr.: Architektura</p>	
<p>Data: lipiec 2016</p>		<p>Skala: 1:50</p>	
<p>Nr rys.: PB-A03</p>		<p>Podpis:</p>	