

# PROJEKT ZAGOSPODAROWANIA TERENU

Skala 1:500

± 0,00 = 115,30 m.n.p.m.


**OBIEKT:** Budynek zaplecza magazynowego dla boiska sportowego

**ADRES:** Wróblewo, dz. nr ew. 14/19, obr. Wróblewko, gm. Gólymin-Osrodek

**INWESTOR:** Urząd Gminy Gólymin-Osrodek  
ul. Szosa Ciechanowska 8,  
06-420 Gólymin-Osrodek

## LEGENDA

①	Projektowany budynek
②	Zjazd z drogi publicznej
③	Projektowane miejsce gromadzenia odpadów
④	Projektowane zbiornik szelazny na soki bytowe
⬇ A	Projektowane wejście
A-B...-A	Zakres opracowania
	Projektowane cigi pieszo – jezdne z kostki brukowej
	Projektowane utworzenie wjazdu z kostki brukowej
	Proj.: Studnia kanalizacji sanitarnej
	Proj.: zewnętrzna instalacja kanalizacji sanitarnej PVC-DN 160
	Proj.: przyłącze wodociągowe z rur PE100 SDR11 DN40 (wg. odrębnego opracowania)
	Proj.: miejsce włączenia przyłącza wodociągowego do istniejącej sieci wodociągowej
	Proj.: przyłącze kablowe YAKXs 4x25mm <sup>2</sup>
	Proj.: złącze kablowe (wg. odrębnego opracowania)
	Miejsce gromadzenia odpadówbytowych
	ZK
	SM

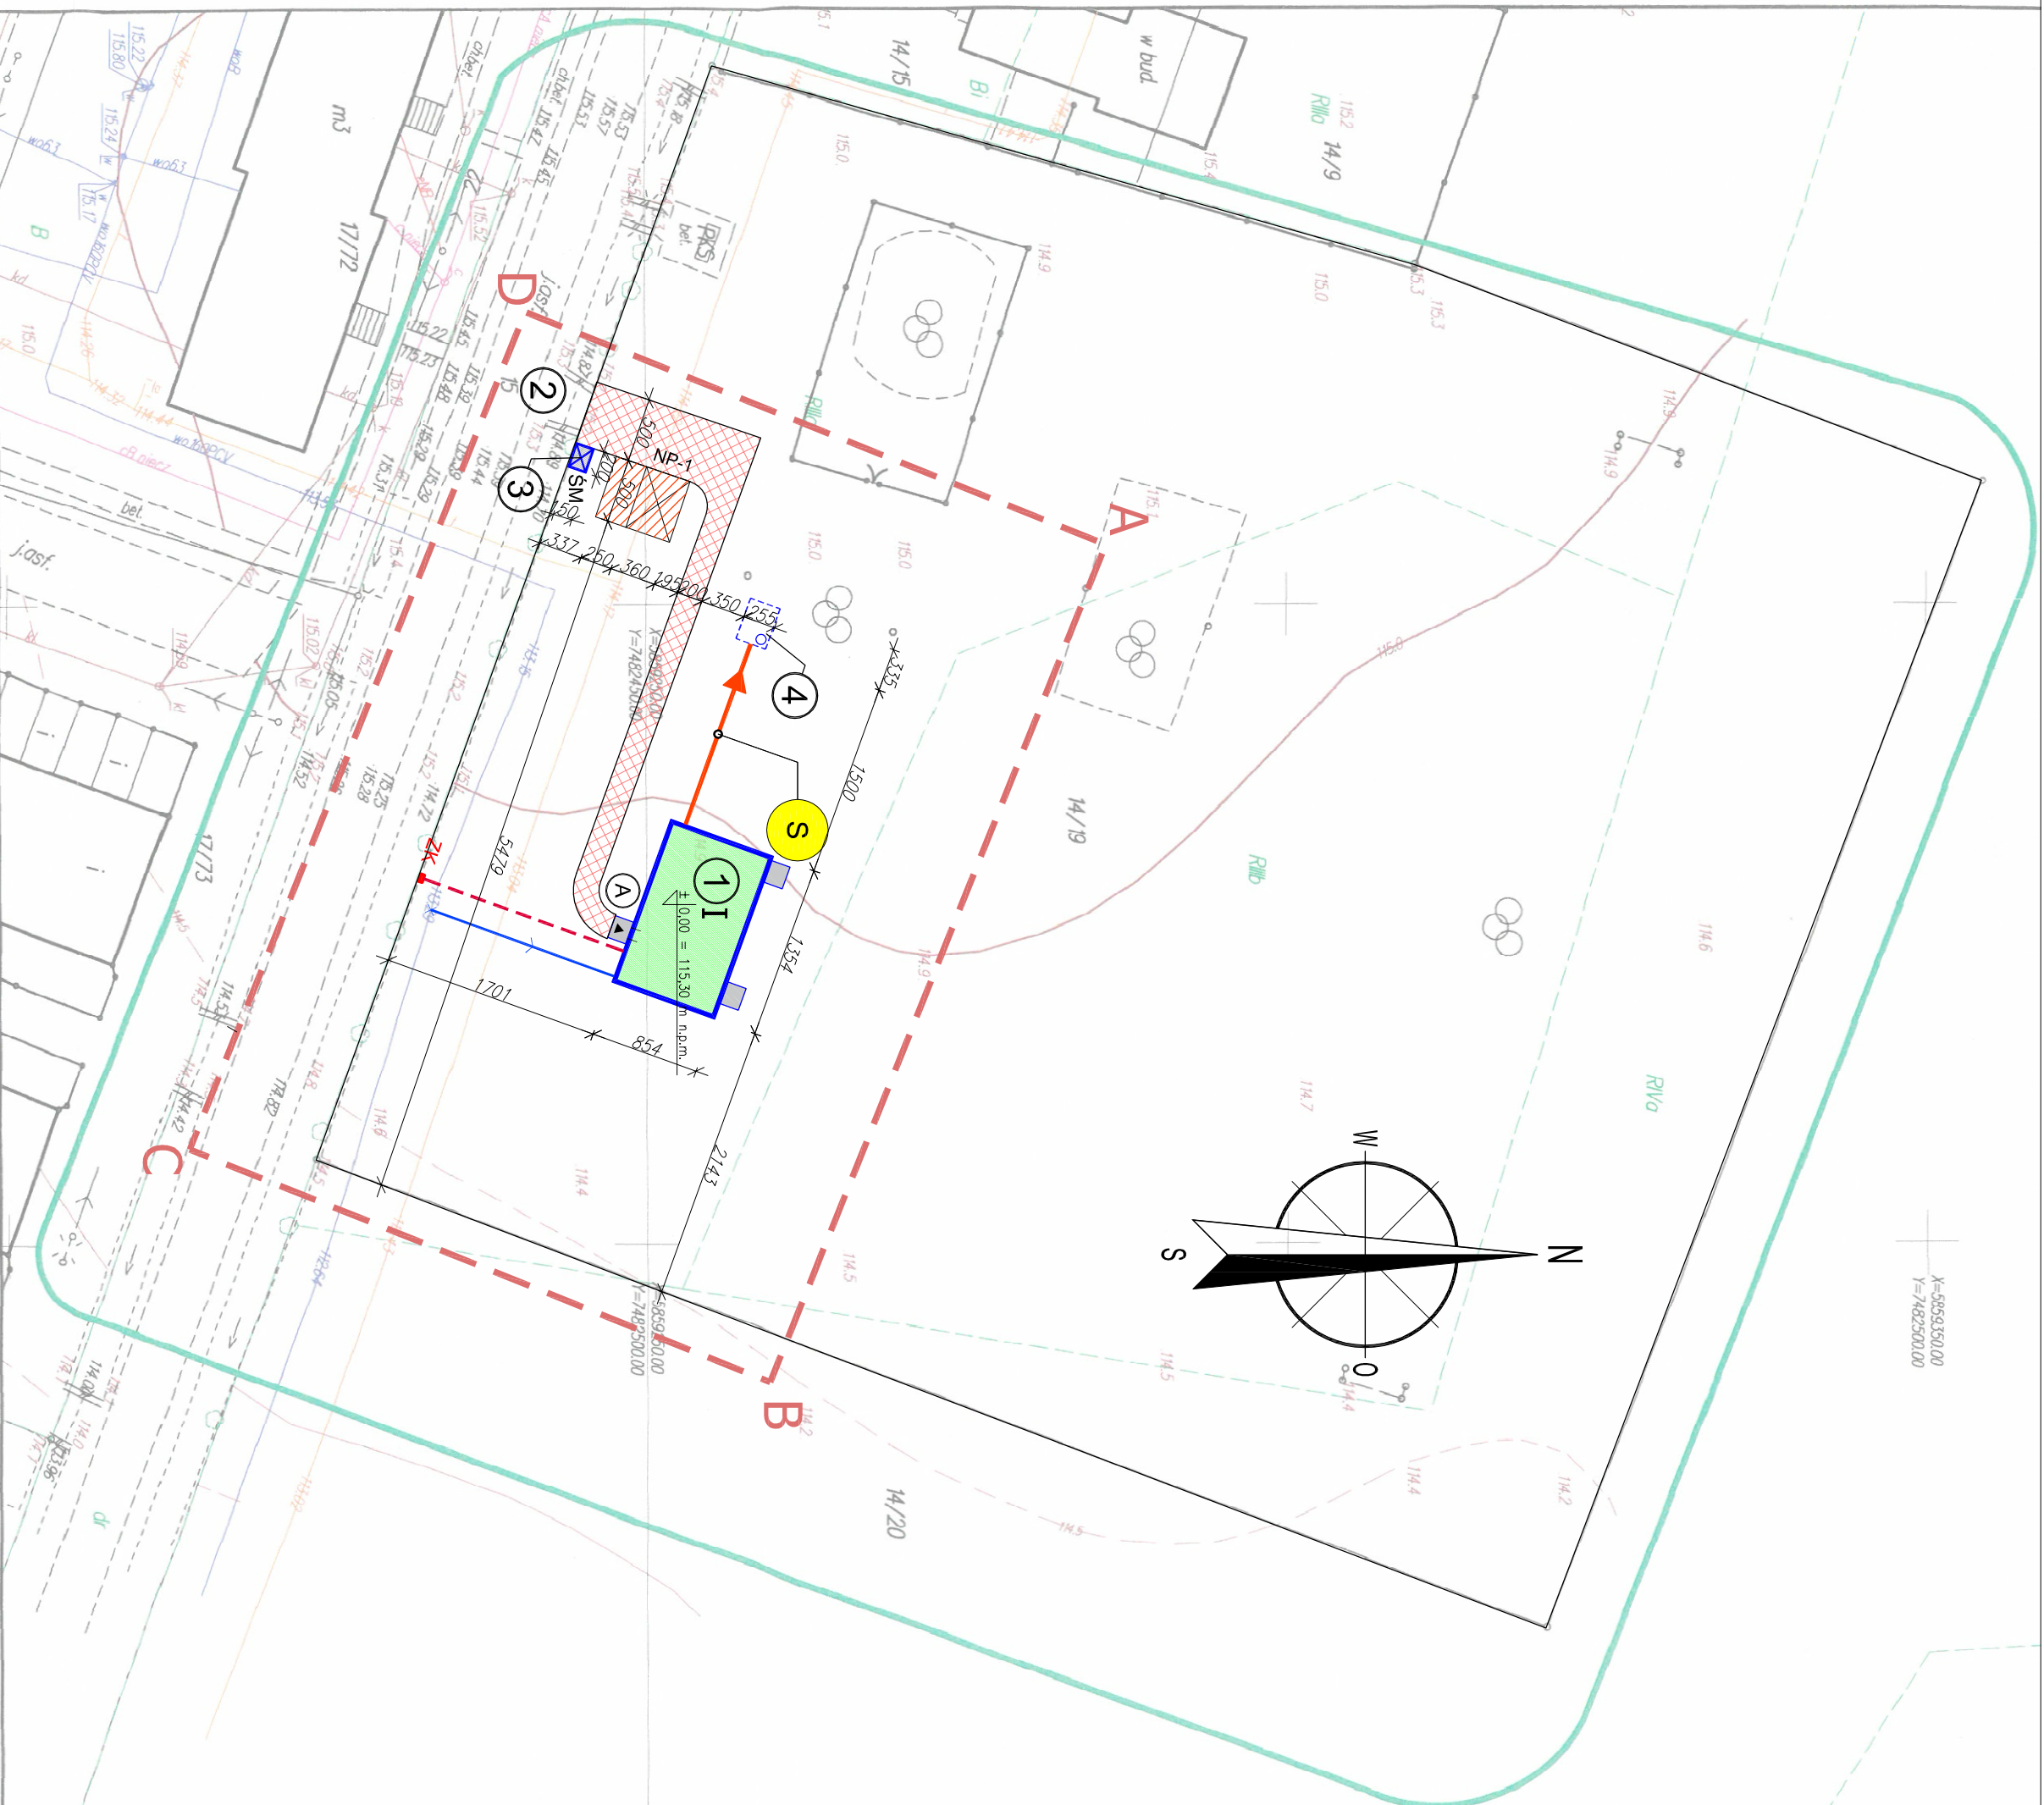

### MAPA DO CELÓW PROJEKTOWYCH

Oznaczenie kancelaryjne zgłoszonej pracy geodezyjnej	G-6640.1221.2016
Miejscowość	Wróblewo
Identyfikator	140204_2
Jednostka ewidencyjna	Gólymin-Osrodek
Identyfikator	140204_2.0026
Obrob. ewidencyjny	Wróblewko
Identyfikator	1-300
Wzrost wzdłuż linii	2000/07
Wzrost wzdłuż linii	2000/07
Oznaczenie granicy obszaru objętego przedmiotem aktu/zakazu	Kronsztafł 86
Data opracowania	2016.06.23

<p>Geodezyjne Mapy Czynne ul. Piłsudskiego 106-100, Cielichów tel. 023 472 58 47, 023 500 253 NIP: 896-110-99-79, Regon: 130024089</p>		<p>Geodeta UPRAWNIOWY mgr inż. Andrzej Cielichowski ul. Piłsudskiego 106-100, Cielichów tel. 023 472 58 47, 023 500 253 NIP: 896-110-99-79, Regon: 130024089</p>	
<p>Geodeta UPRAWNIOWY mgr inż. Andrzej Cielichowski ul. Piłsudskiego 106-100, Cielichów tel. 023 472 58 47, 023 500 253 NIP: 896-110-99-79, Regon: 130024089</p>		<p>Geodeta UPRAWNIOWY mgr inż. Andrzej Cielichowski ul. Piłsudskiego 106-100, Cielichów tel. 023 472 58 47, 023 500 253 NIP: 896-110-99-79, Regon: 130024089</p>	
<p>Geodeta UPRAWNIOWY mgr inż. Andrzej Cielichowski ul. Piłsudskiego 106-100, Cielichów tel. 023 472 58 47, 023 500 253 NIP: 896-110-99-79, Regon: 130024089</p>		<p>Geodeta UPRAWNIOWY mgr inż. Andrzej Cielichowski ul. Piłsudskiego 106-100, Cielichów tel. 023 472 58 47, 023 500 253 NIP: 896-110-99-79, Regon: 130024089</p>	

<p>Adres inwestycji: Wróblewo, dz. nr ew. 14/19, obr. Wróblewko, gm. Gólymin-Osrodek</p>		<p>Geodeta UPRAWNIOWY mgr inż. Andrzej Cielichowski ul. Piłsudskiego 106-100, Cielichów tel. 023 472 58 47, 023 500 253 NIP: 896-110-99-79, Regon: 130024089</p>	
<p>Geodeta UPRAWNIOWY mgr inż. Andrzej Cielichowski ul. Piłsudskiego 106-100, Cielichów tel. 023 472 58 47, 023 500 253 NIP: 896-110-99-79, Regon: 130024089</p>		<p>Geodeta UPRAWNIOWY mgr inż. Andrzej Cielichowski ul. Piłsudskiego 106-100, Cielichów tel. 023 472 58 47, 023 500 253 NIP: 896-110-99-79, Regon: 130024089</p>	
<p>Geodeta UPRAWNIOWY mgr inż. Andrzej Cielichowski ul. Piłsudskiego 106-100, Cielichów tel. 023 472 58 47, 023 500 253 NIP: 896-110-99-79, Regon: 130024089</p>		<p>Geodeta UPRAWNIOWY mgr inż. Andrzej Cielichowski ul. Piłsudskiego 106-100, Cielichów tel. 023 472 58 47, 023 500 253 NIP: 896-110-99-79, Regon: 130024089</p>	