


RZUT PARTERU

SKALA 1:50

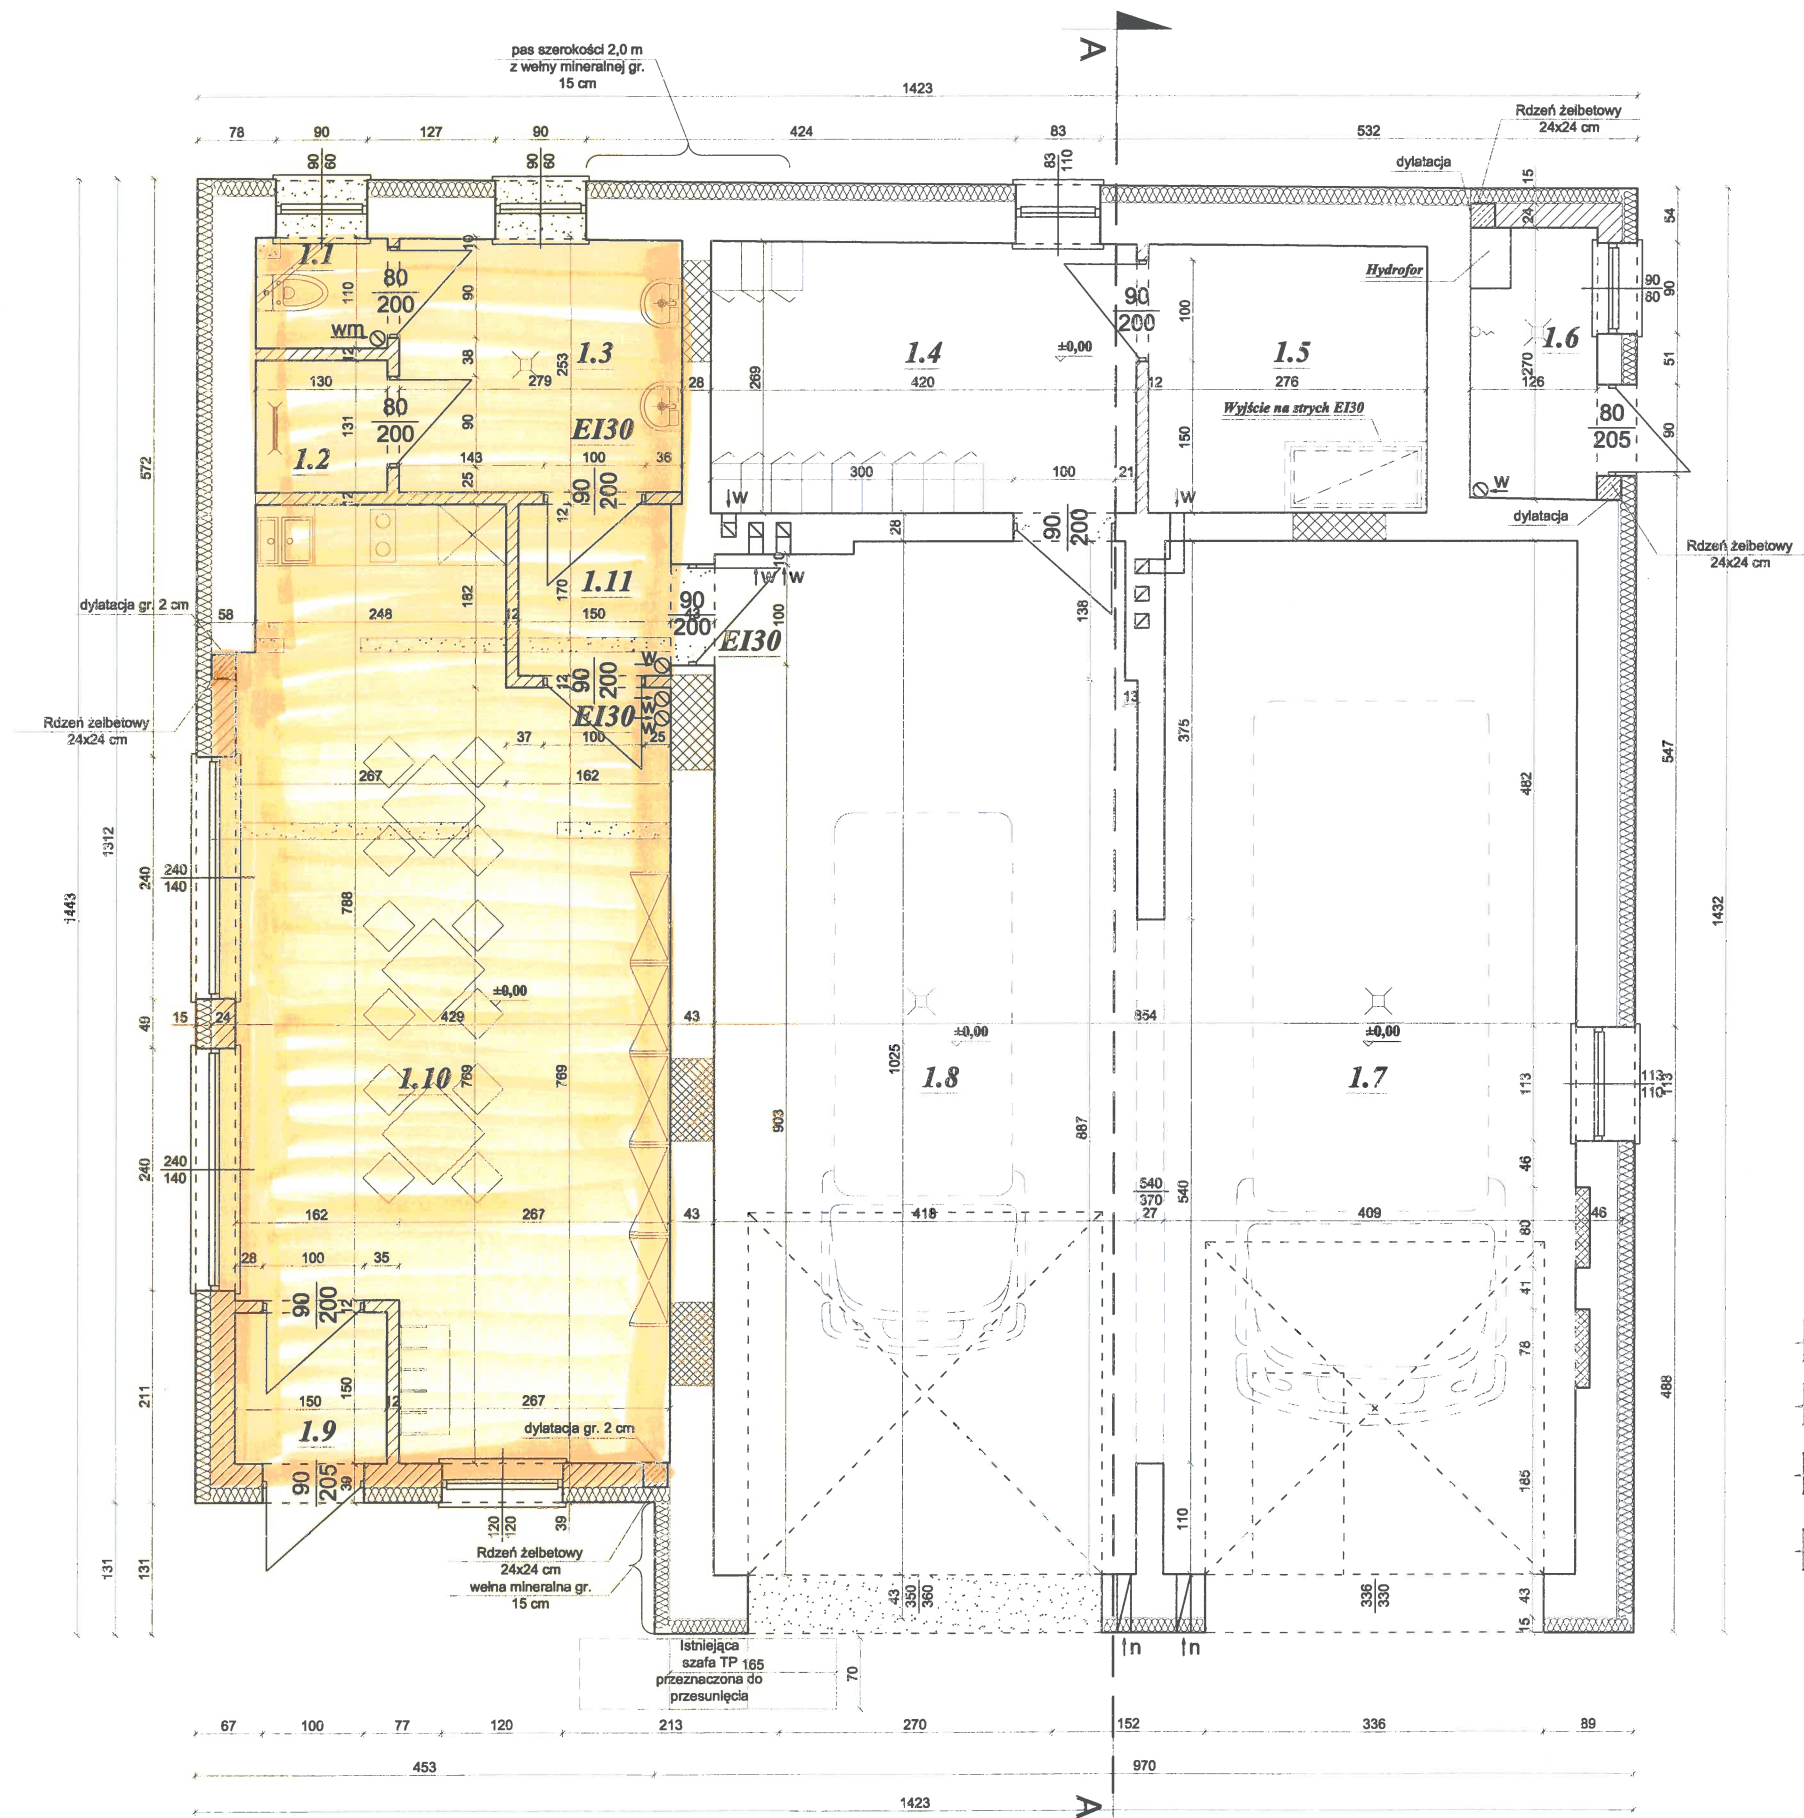

1.1 WC	1,30 m ²
1.2 Natrysk	1,70 m ²
1.3 Przedśionek Wc	7,06 m ²
1.4 Szatnia	11,25 m ²
1.5 Pom. gospodarcze/techniczne	7,56 m ²
1.6 Pom. techniczne	3,38 m ²
1.7 Garaż	41,92 m ²
1.8 Garaż	42,02 m ²
1.9 Przedśionek	2,25 m ²
1.10 Świetlica	34,84 m ²
1.11 Przedśionek ppoż.	2,54 m ²
RAZEM:	155,82 m²

LEGENDA:

	ELEMENTY ISTNIEJĄCE
	ELEMENTY NOWOPROJEKTOWANE
	ELEMENTY PRZEZNACZONE DO ZAMUROWANIA
	ELEMENTY PRZEZNACZONE DO WYKUCIA

Investor	GMINA JAŚLISKA, 38-485 JAŚLISKA 171
Investycja	POSADA JAŚLISKA, DZ. NR EWID. 3447/1
Temat	"PRZEBUDOWA, ROZBUDOWA BUDYNKU OSP POSADA JAŚLISKA ZNAJDUJĄCEGO SIĘ NA DZIAŁCE NR EWID. 3447/1 W MIEJSCOWOŚCI POSADA JAŚLISKA"
Stadium	PROJEKT BUDOWLANY
Rysunek	RZUT PARTERU
Projektant	mgr inż. arch. Bartosz Gorczyca - (upr. Nr RZ/A-16/2011) - PND314
Sprawdzający	mgr inż. arch. Wacław Zima - upr. UAN-2-6346-234/87
Asystent projektanta	inż. Przemysław Sędk
Data	Wrzesień 2017r. Skala 1:50 Nr rys. A-1

— CZĘŚĆ BUDYNKU OBJĘTA ZAMÓWIENIEM