


**RZUT DACHU**  
**SKALA 1:50**

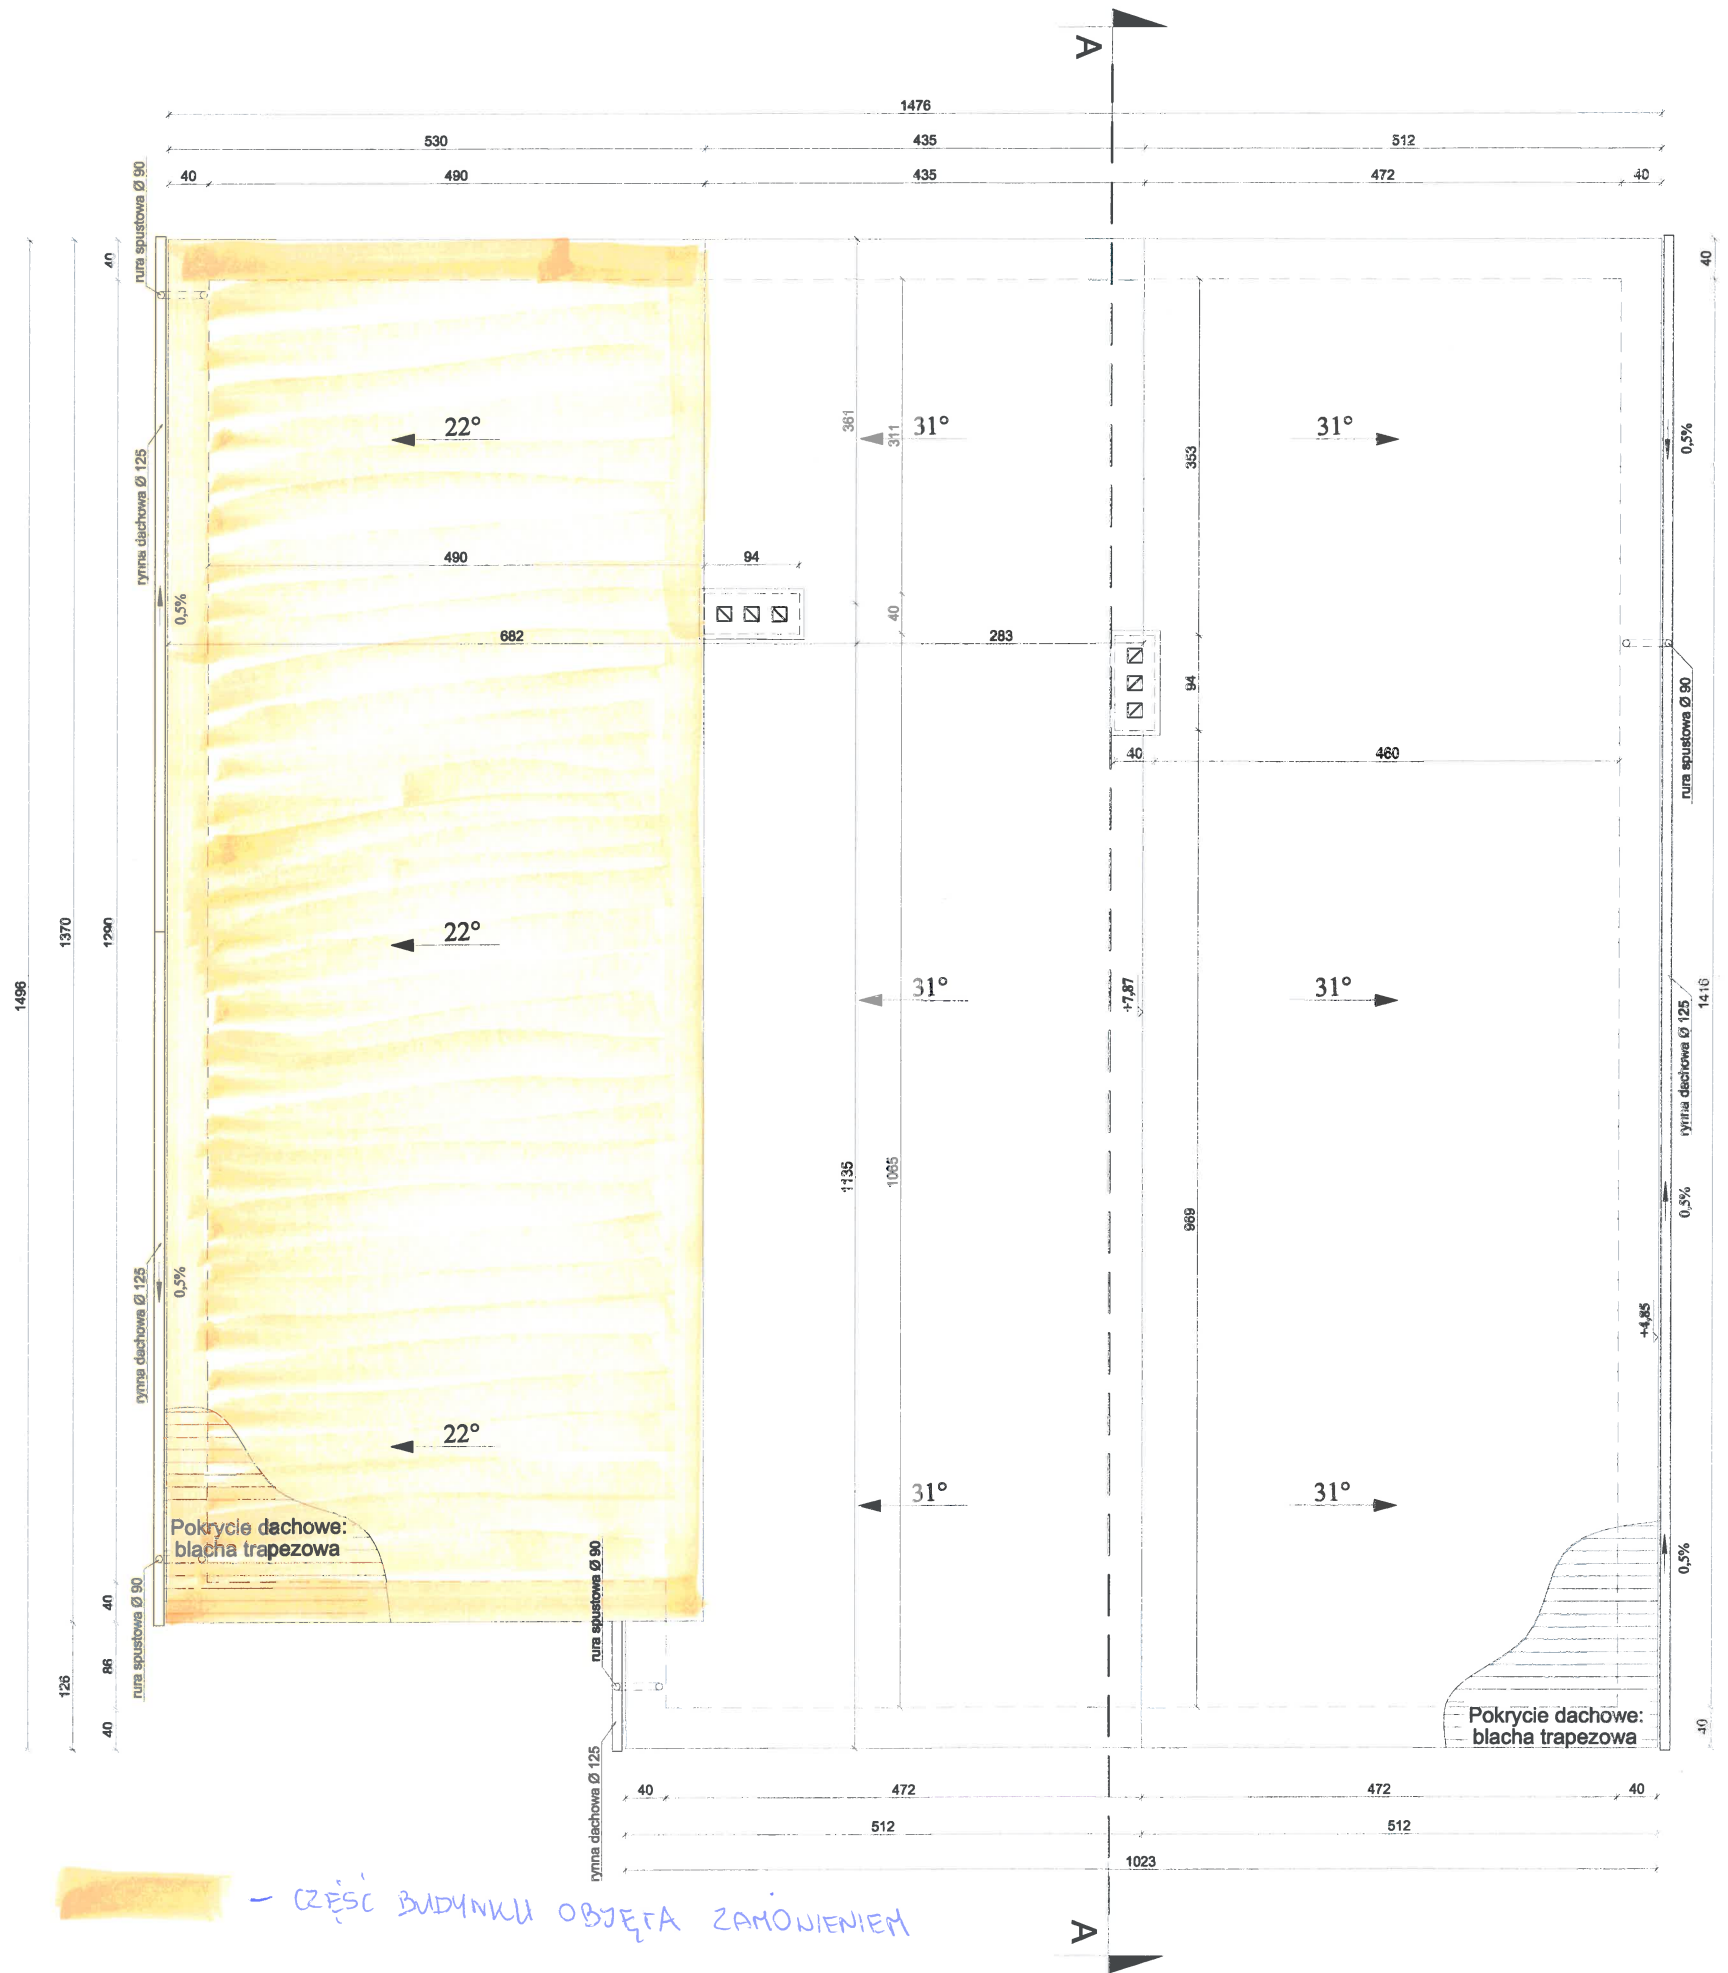

Investor	GMINA JAŚLISKA, 38-485 JAŚLISKA 171
Inwestycja	POSADA JAŚLISKA, DZ. NR EWID. 3447/1
Temat	"PRZEBUDOWA, ROZBUDOWA BUDYNKU OSP POSADA JAŚLISKA ZNAJDUJĄCEGO SIĘ NA DZIAŁCE NR EWID. 3447/1 W MIEJSCOWOŚCI POSADA JAŚLISKA"
Stadium	INWENTARYZACJA
Rysunek	RZUT DACHU
Projektant: specjalność: architektoniczna	mgr inż. arch. Bertozz Gorczyca - (upr. Nr Rz/A-16/2011) - PK0314
Sprawdzający: specjalność: architektoniczna	mgr inż. arch. Włodaw Zima - upr. UAN-2-8346-234/87
Autor: projektanta	inż. Przemysław Sąjdał
Data	Wrzesień 2017r. Skala 1:50 Nr rys. 1-4