


POMIESZCZENIA ŚWIETLICY W KAŃCZUDZE

RZUT PARTERU - zestawienie wyposażenia

SKALA 1:50

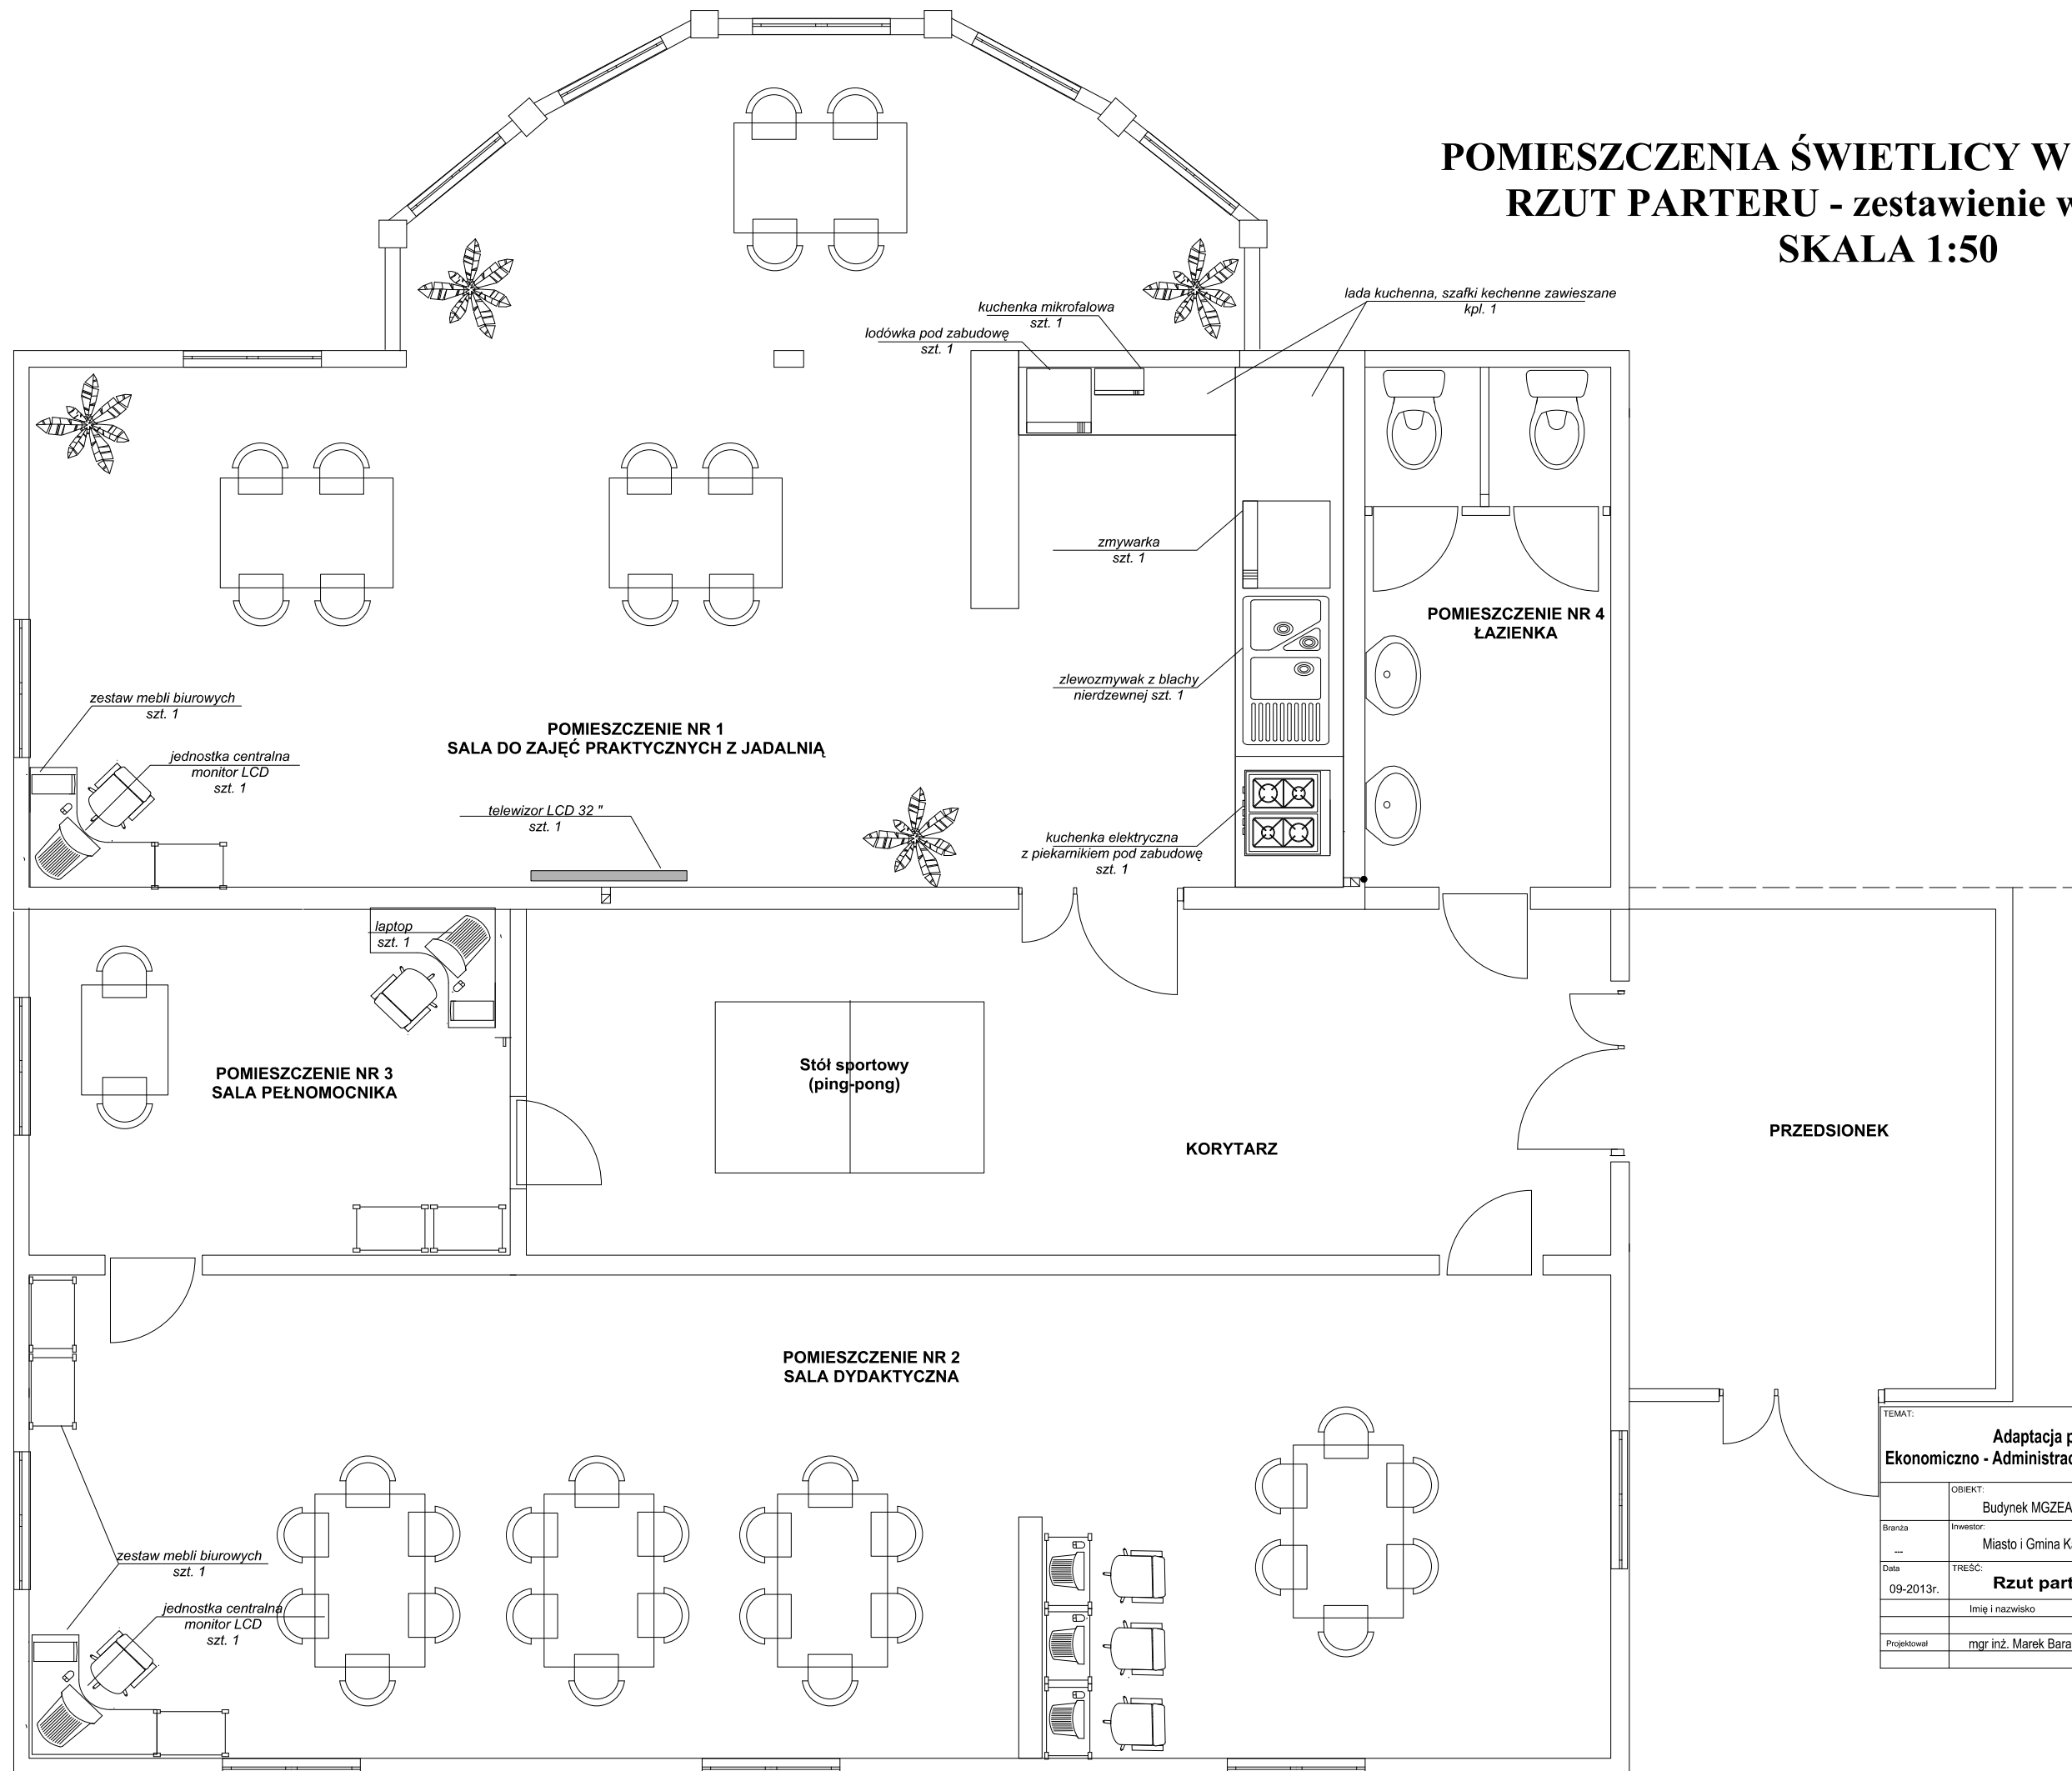

TEMAT:			
Adaptacja pomieszczeń Miejsko-Gminnego Zespołu Ekonomiczno - Administracyjnego Szkół dla potrzeb Placówki Wsparcia Dziennego			
OBIEKT:	Budynek MGZEAS Kańczuga dz. 1605/1 m. Kańczuga	Stadium	PB
Branża:	Investor:	Miasto i Gmina Kańczuga ul. M. Konopnickiej 2, 37-220 Kańczuga	
Data:	TREŚĆ:	Nr rys.	3
09-2013r.	Rzut parteru - wyposażenie	Skala:	1:50
Projektował:	mgr inż. Marek Barański	Nr arch.	