

20123  
**MAPA DO CELOW PROJEKTOWYCH.**

Woj. : podkarpackie  
Powiat : Przeworski  
Gmina : Kańczuga [181405\_4]  
Obręb : Kańczuga [181405\_5.0015]  
Działki nr: 1620/1  
Godło mapy zasadniczej : 8.123.06.05.3.1  
Nr licencji: 6640.1227.2016\_1804\_K05  
Nr id: 6640.1227.2016  
Układ wsp.pł. 2000/24 – wys. „Kronstadt'86”  
Skala- 1: 500  
Mapa aktualna na dzień: 18.07.2016 r.

Nie wyklucza się istnienia w terenie innych nie wykazanych na niniejszej mapie urządzeń podziemnych, które nie były zgłoszone do inwentaryzacji.

„Wykazane na niniejszej mapie granice nieruchomości nie zostały wyznaczone z wymaganą dokładnością. Niniejsza mapa może służyć do projektowania budynków sytuowanych w odległości nie mniejszej niż 4.0m od granicy nieruchomości”.

„Niniejsza mapa została wykonana bez ustalenia obciążeń dot. służebności gruntowych”

**GEO-KARPATY**  
**USŁUGI GEODEZYJNE**

**GEODETA UPRAWNIONY**  
Stanisław Łobos

Nr upr. 10551, Zakres 1,2

inż. Lukasz Galinski


37-200 Przeworsk, ul. I. Krasińskiego, 48/1

NIP 813-342-62-22 Region 180539682

kom. 796 233 118

Data: 18.07.2016

**STAROSTA PRZEWORSKI**  
**POWIATOWY OŚRODEK DOKUMENTACJI**  
**GEODEZYJNEJ I KARTOGRAFICZNEJ**  
Poświadcza się, że niniejszy dokument został opracowany w wyniku prac geodezyjnych i kartograficznych, których rezultaty zawiera operat techniczny wpisany do ewidencji materiałów państwowego zasobu geodezyjnego i kartograficznego.  
**Identyfikator ewidencyjny materiału zasobu-operatu technicznego: P.1814.2016.1023**  
**2.1 LIP. 2016**  
Data wpisania operatu do ewidencji materiałów zasobu geodezyjnego i kartograficznego  
**Z up. STAROSTY**  
mgr inż. Lukasz Galinski  
mgr inż. Stanisław Łobos  
W POWIATOWYM OŚRODKU DOKUMENTACJI, GEODEZYJNEJ I KARTOGRAFICZNEJ W WYDZIALE GEODEZJI I OCHRONY ŚRODOWISKA

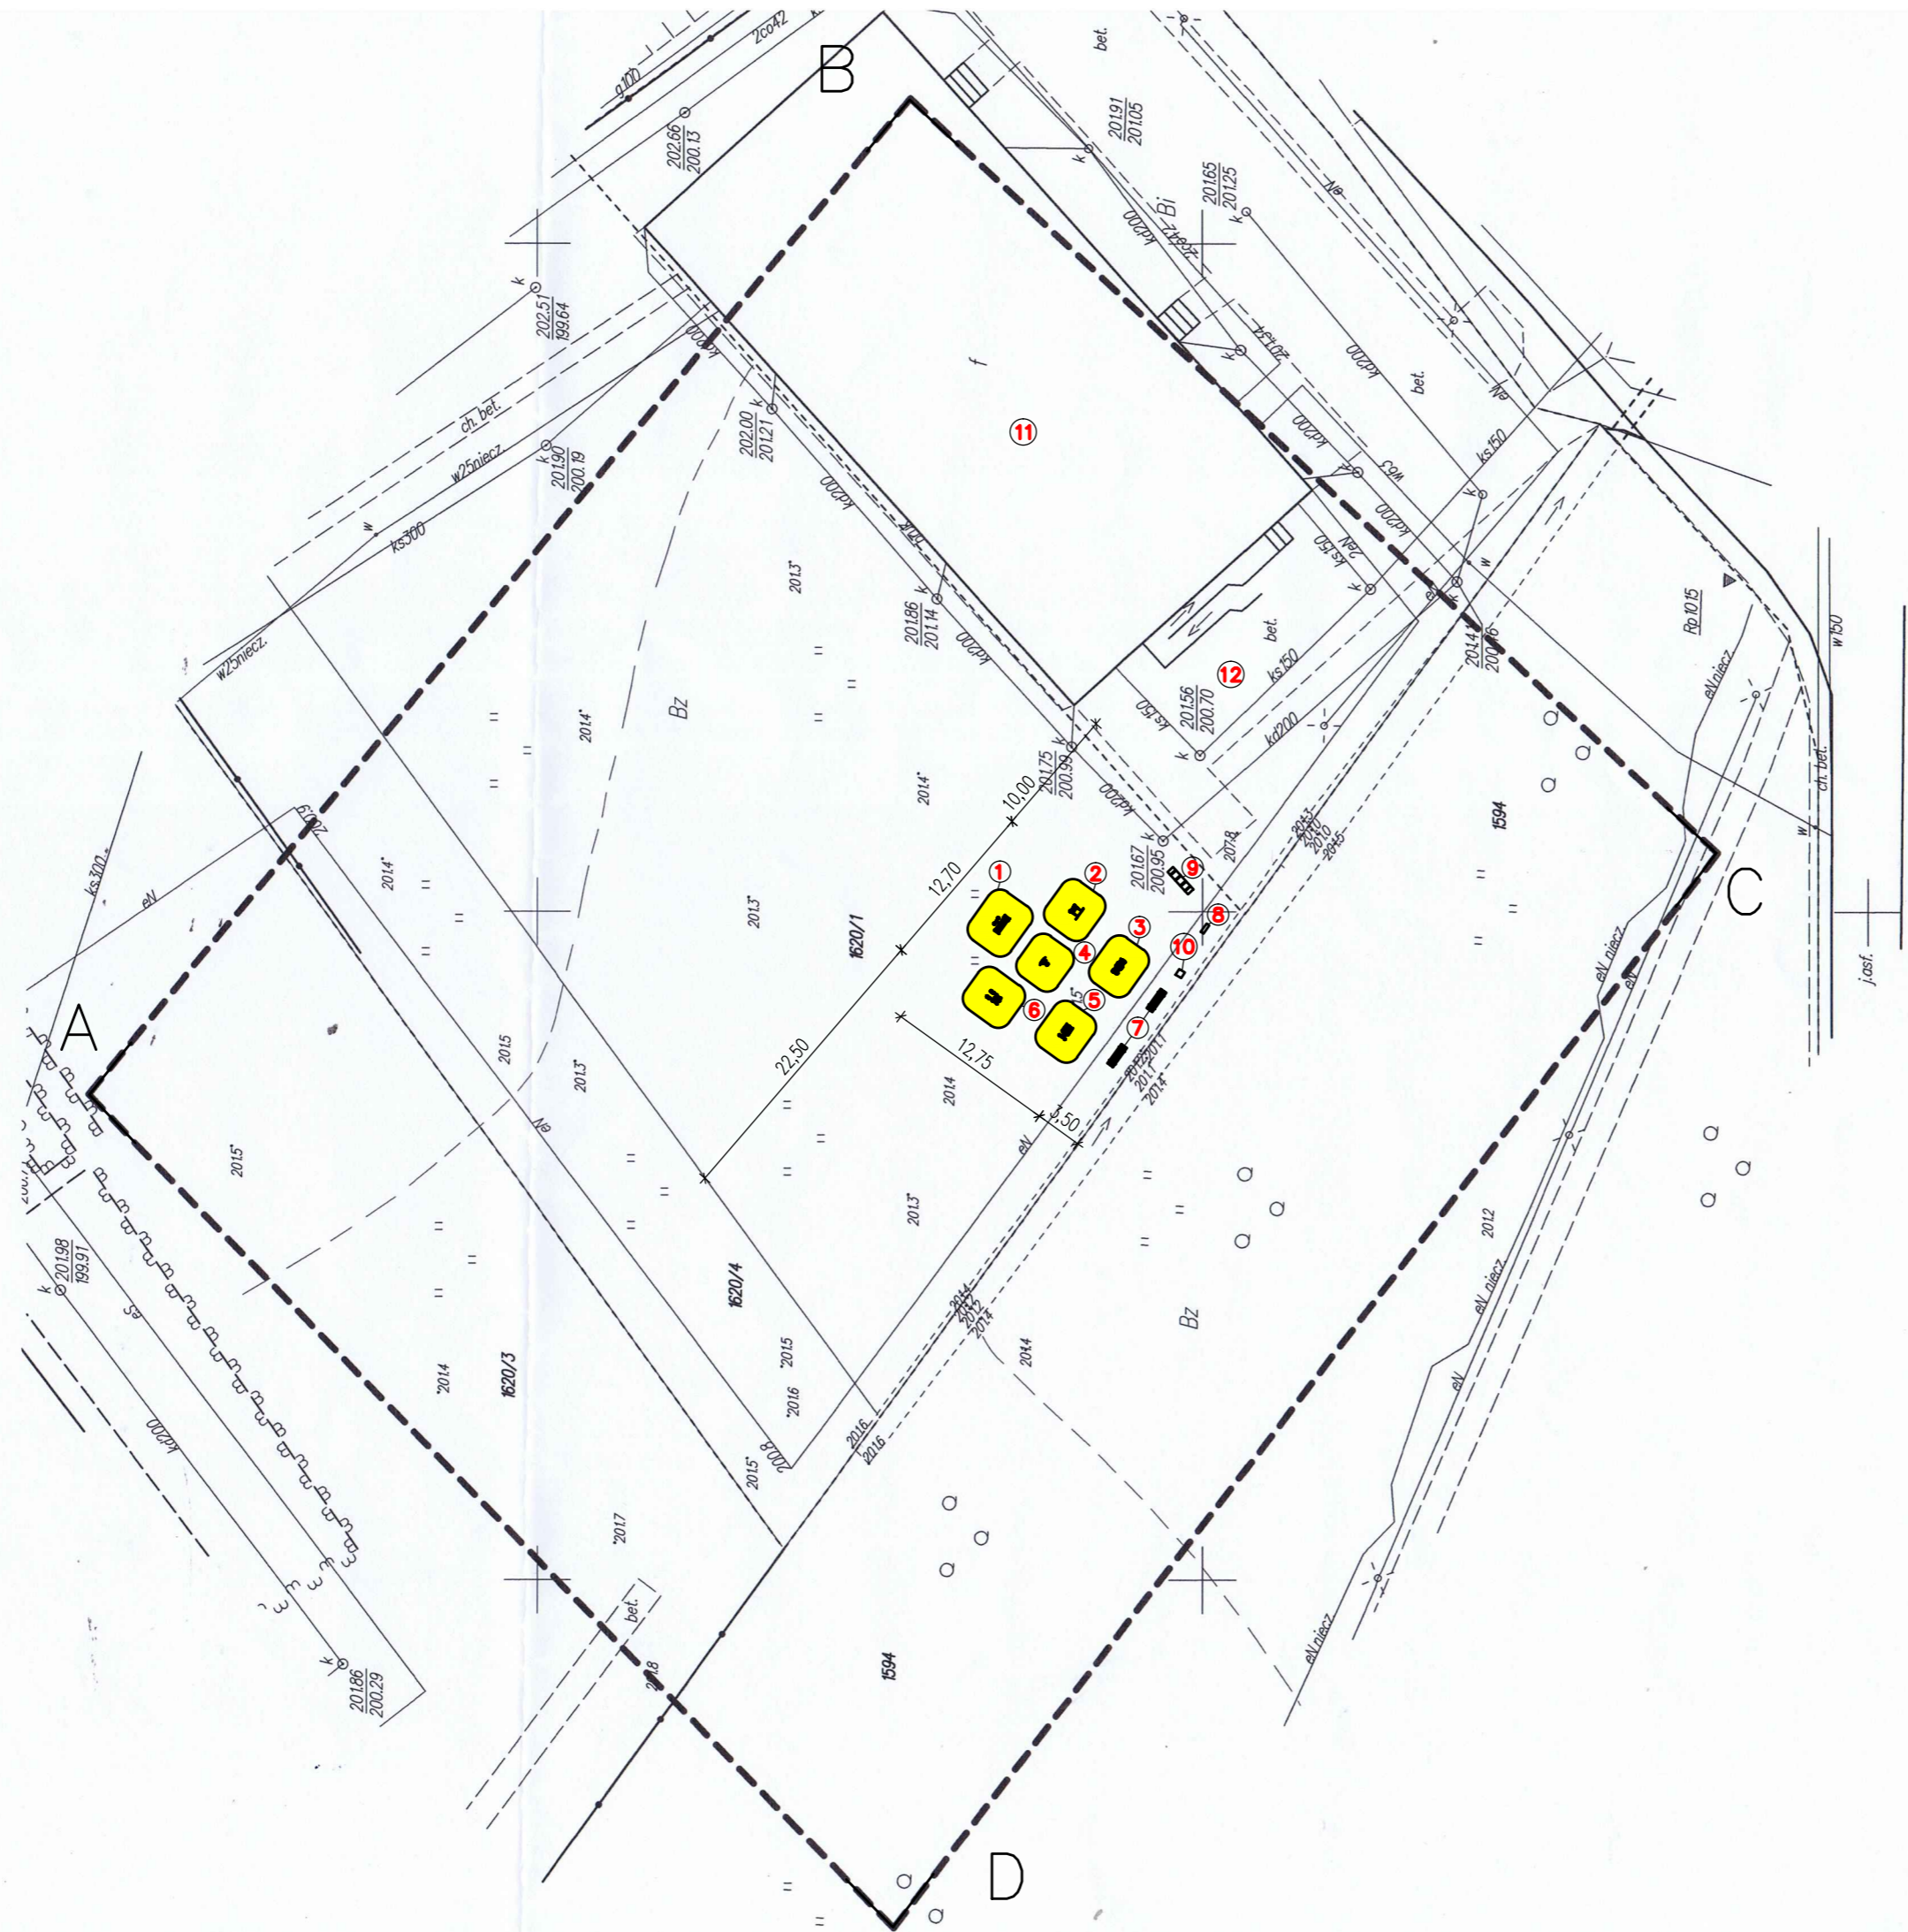

# PROJEKT ZAGOSPODAROWANIA TERENU

SKALA 1:500

Obiekt: Siłownia plenerowa w Kańczudze  
Lokalizacja: Kańczuga  
działka nr ewid: 1620/1,  
obręb: 0015 Kańczuga  
Inwestor: Miasto i Gmina Kańczuga  
ul. M. Konopnickiej 2  
37-220 Kańczuga

## LEGENDA:

- 1 – projektowana ławka do ćwiczeń szt.1
- 2 – projektowana drabinka do ćwiczeń szt.1
- 3 – projektowany orbitek do ćwiczeń szt.1
- 4 – projektowany rowerek do ćwiczeń szt.1
- 5 – projektowany podciąg do ćwiczeń szt.1
- 6 – projektowany narciarz do ćwiczeń szt.1
- 7 – projektowane ławki – szt.2
- 8 – projektowana tablica informacyjna – szt.1
- 9 – projektowany stojak na rowery 4 stanowiskowy – szt.1
- 10 – projektowany kosz na śmieci – szt.1
- 11 – istniejący budynek hali sportowej
- 12 – istniejące utwardzenie terenu
- ks150 – istniejący przyłącz kanalizacyjny
- kd200 – istniejąca kanalizacja deszczowa
- w – istniejąca sieć wodociągowa
- eN – istniejący przyłącz elektroenergetyczny
- A–D – zakres opracowania

INWESTOR: MIASTO I GMINA KAŃCZUGA ul. M. Konopnickiej 2, 37-220 Kańczuga			
OBIEKT: SIŁOWNIA PLENEROWA W KAŃCZUDZE			
PRZEDMIOT RYS: PROJEKT ZAGOSPODAROWANIA TERENU	SKALA: 1:500	DATA: 08-2016	NR RYS.: 1
PROJEKTOWAŁ: mgr inż. Justyna Posiak	SPECJ. konstr.-bud.	NR UPR. PDK/0040/ POOK/10	PODPIS