
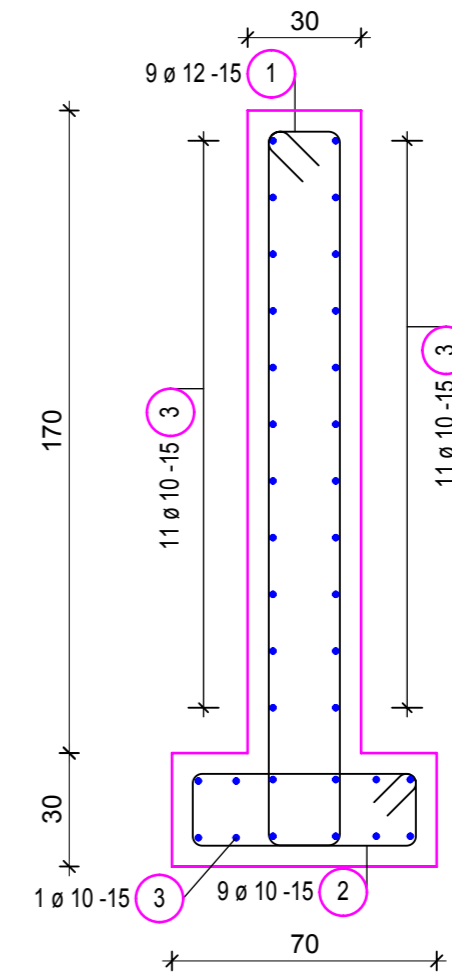


# SCHEMAT ZBROJENIA ŚCIANY OPOROWEJ

SKALA 1:20

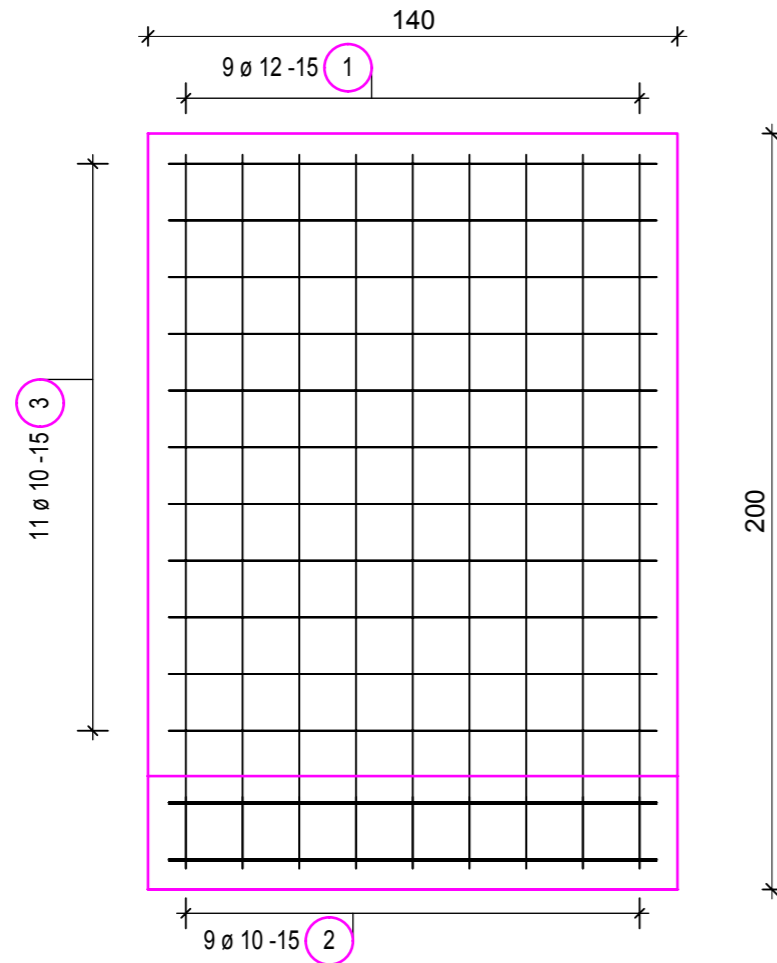

## Zestawienie stali zbrojeniowej

Poz.	Szt.	∅ [mm]	Pojed. Dług. [m]	Zwym. forma gięcia (bez skali)	Suma Dług. [m]	Masa [kg]
1	9	12	4.53		40.77	36.20
2	9	10	1.88		16.92	10.44
3	34	10	1.30		44.20	27.27

Masa całkow. [kg] : 73.91

 KGE ENGINEERING 03-236 Warszawa ul. Annopol 3 tel. 0 22-519-01-10 fax. 0 22-519-01-09	<b>KGE Sp.zo.o. S.k.</b> INWESTOR	
	<b>Urząd Gminy Karniewo</b> ul. Pułtuska 3 06 - 425 Karniewo	
OBIEKT PROJEKT WYKONAWCZY REMONTU MOSTU W OBIECANOWIE DZ. EWID: 23, 51 obręb Budzyno/Nawiry; 1, 9, 10, 12 obręb Obiecanowo		
RYSUNEK <b>ZBROJENIE ŚCIANEK OPOROWYCH</b>		
PROJEKTANT mgr inż. Kazimierz Golonka upr.bud. 83/86/UW	PODPIS 	SPRAWDZAJĄCY mgr inż. Czesław Prędoła upr. MAZ/0184/POOM/04
OPRACOWAŁA Marianna Irek	PODPIS 	DATA 25.04.2012
		SKALA 1:20
		NR RYSUNKU <b>15</b>