


Inwestor	Gmina Karniewa, powiat makowski, województwo mazowieckie	
Nazwa opracowania	Przebudowa drogi gminnej do m. Gościejowo (Odcinek NR 2)	
Nazwa rysunku	PLAN ZAGOSPODAROWANIA TERENU	Skala: 1:1000
Wykonawca projektu	Numer uprawnień	Podpis
Barbara SOBÓL	152/93/Os; Nr ewid. MAZ/BD/1495/01	Barbara Soból
mgr inż. Dariusz SOBÓL		<i>Dariusz Soból</i>
Grudzień 2015 r		

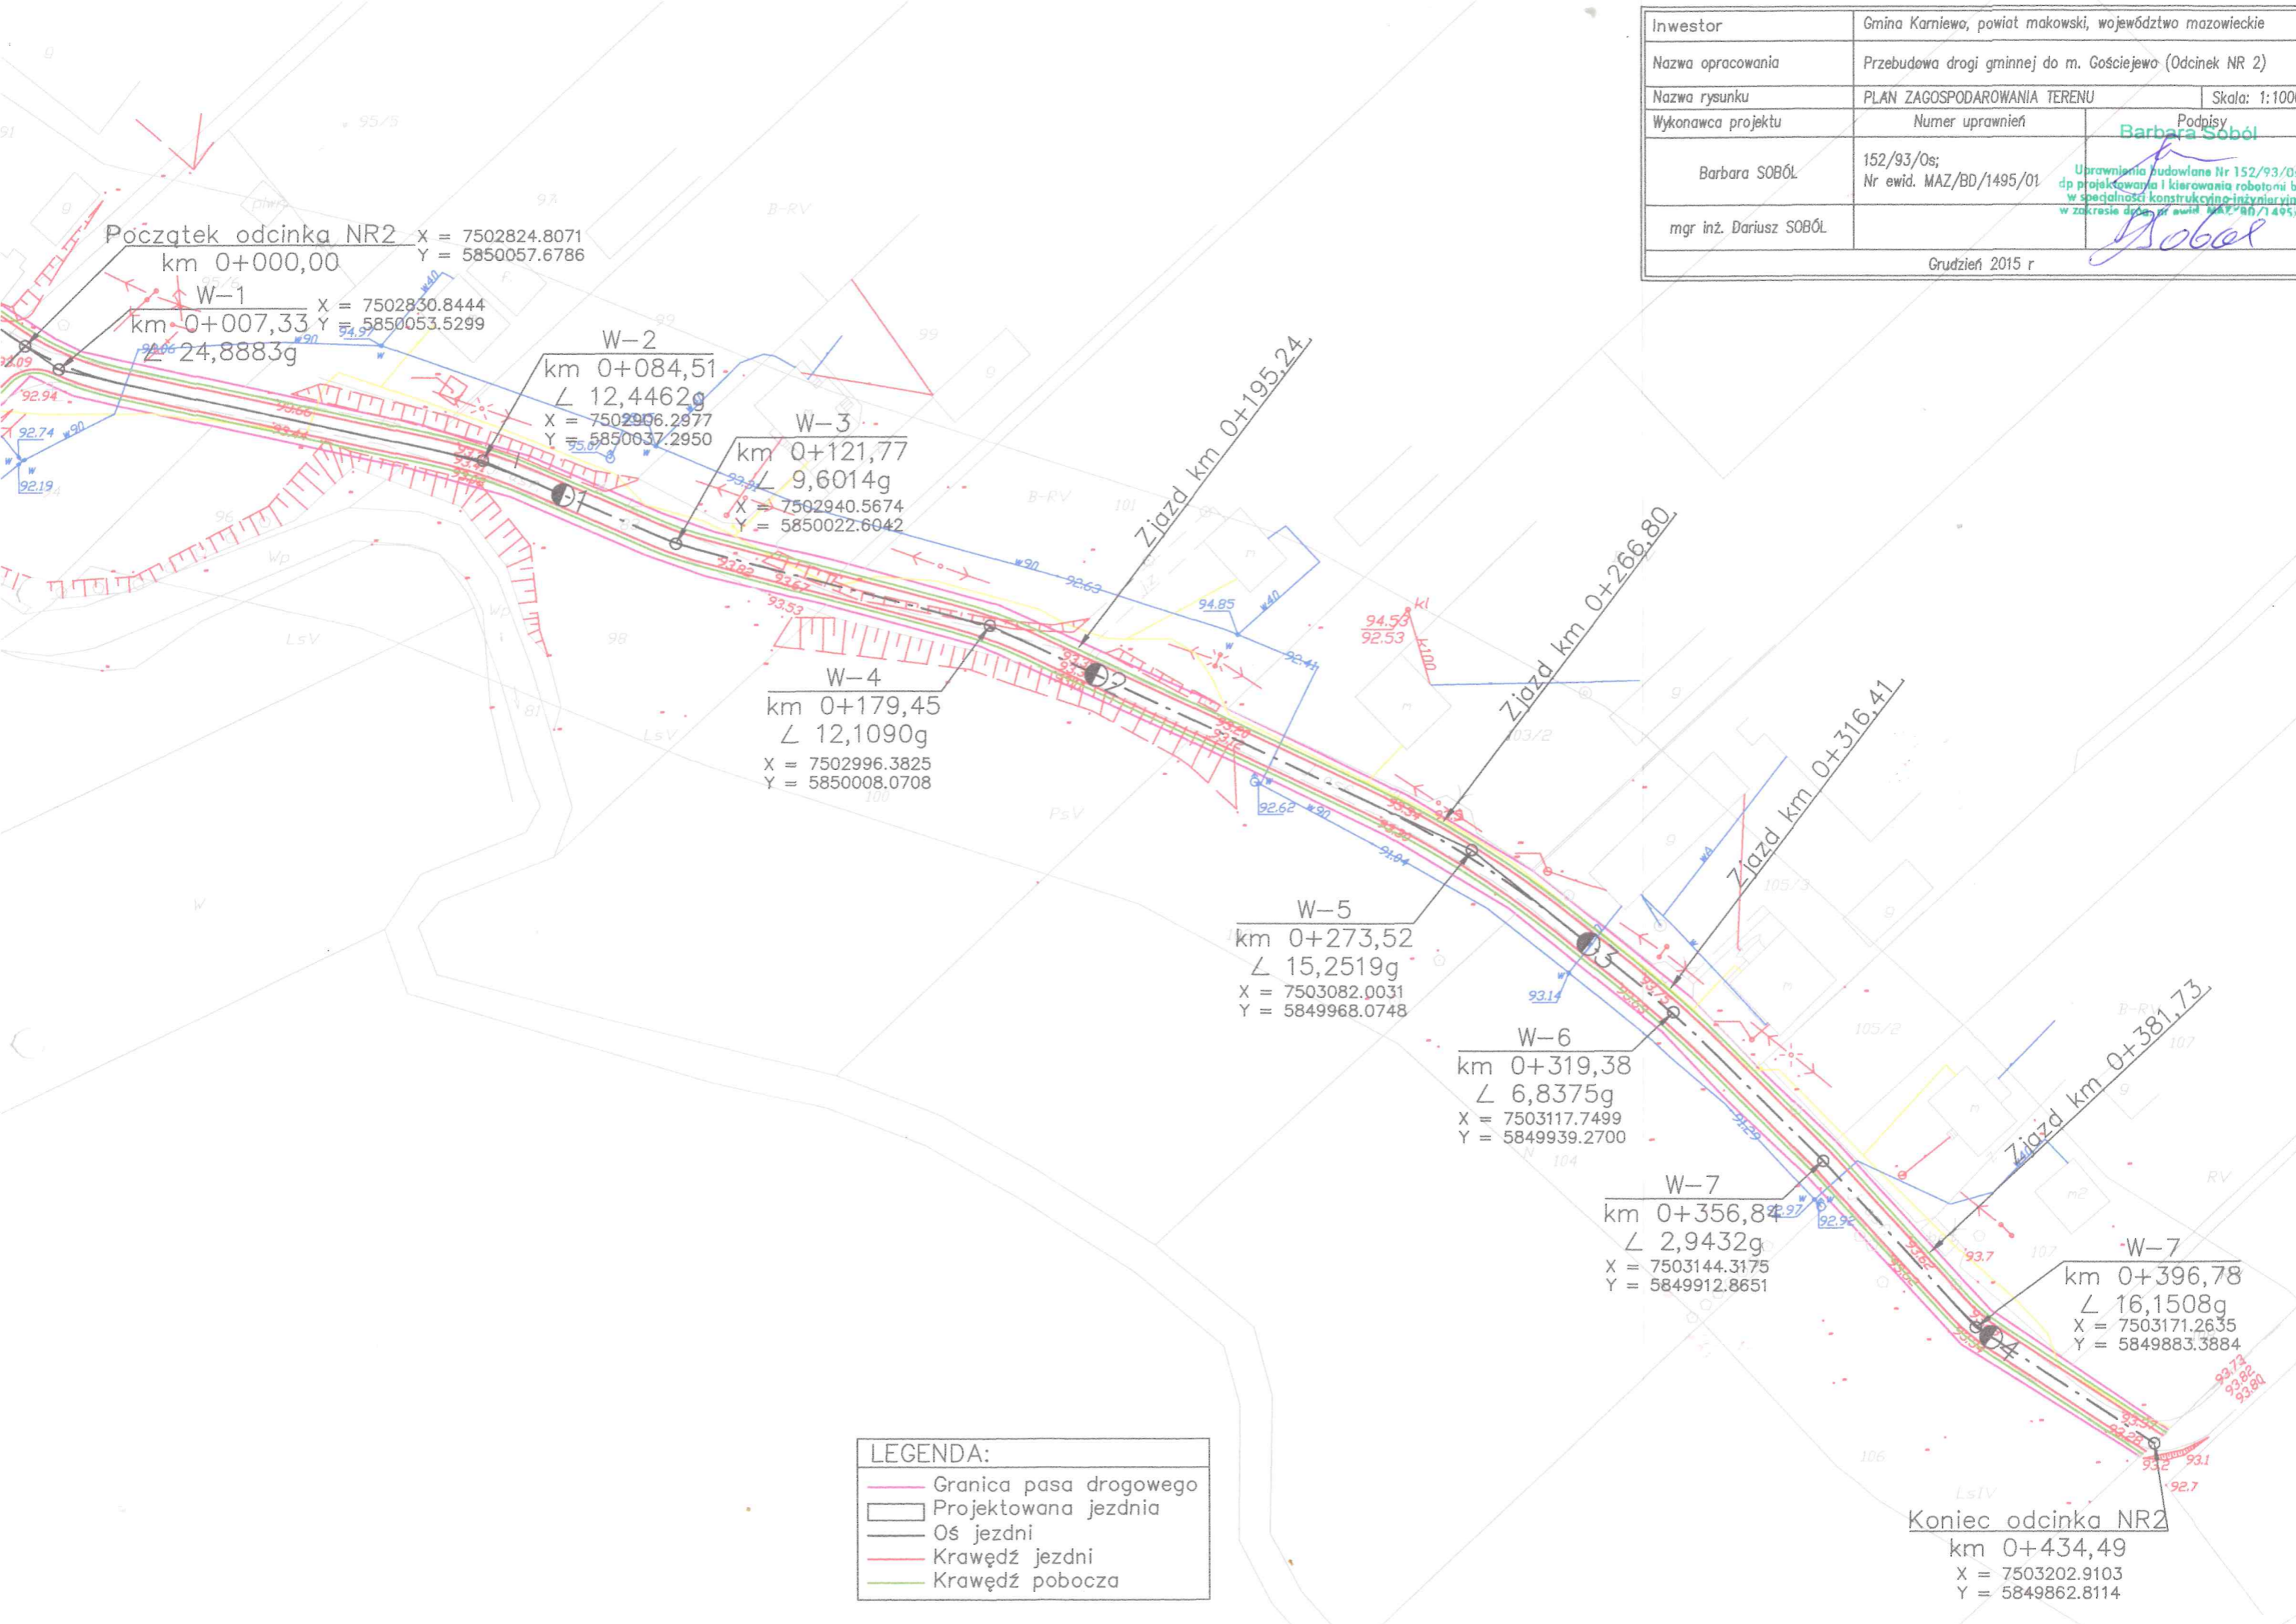

Początek odcinka NR2
km 0+000,00
x = 7502824.8071
y = 5850057.6786

W-1
km 0+007,33
x = 7502830.8444
y = 5850053.5299
24,8883g

W-2
km 0+084,51
∠ 12,4462g
x = 7502906.2877
y = 5850037.2950

W-3
km 0+121,77
∠ 9,6014g
x = 7502940.5674
y = 5850022.6042

W-4
km 0+179,45
∠ 12,1090g
x = 7502996.3825
y = 5850008.0708

W-5
km 0+273,52
∠ 15,2519g
x = 7503082.0031
y = 5849968.0748

W-6
km 0+319,38
∠ 6,8375g
x = 7503117.7499
y = 5849939.2700

W-7
km 0+356,84
∠ 2,9432g
x = 7503144.3175
y = 5849912.8651

W-7
km 0+396,78
∠ 16,1508g
x = 7503171.2635
y = 5849883.3884

Koniec odcinka NR2
km 0+434,49
x = 7503202.9103
y = 5849862.8114

LEGENDA:

	Granica pasa drogowego
	Projektowana jezdnia
	Oś jezdni
	Krawędź jezdni
	Krawędź pobocza