


PROJEKT ZAGOSPODAROWANIA TERENU
skala 1 : 5 000

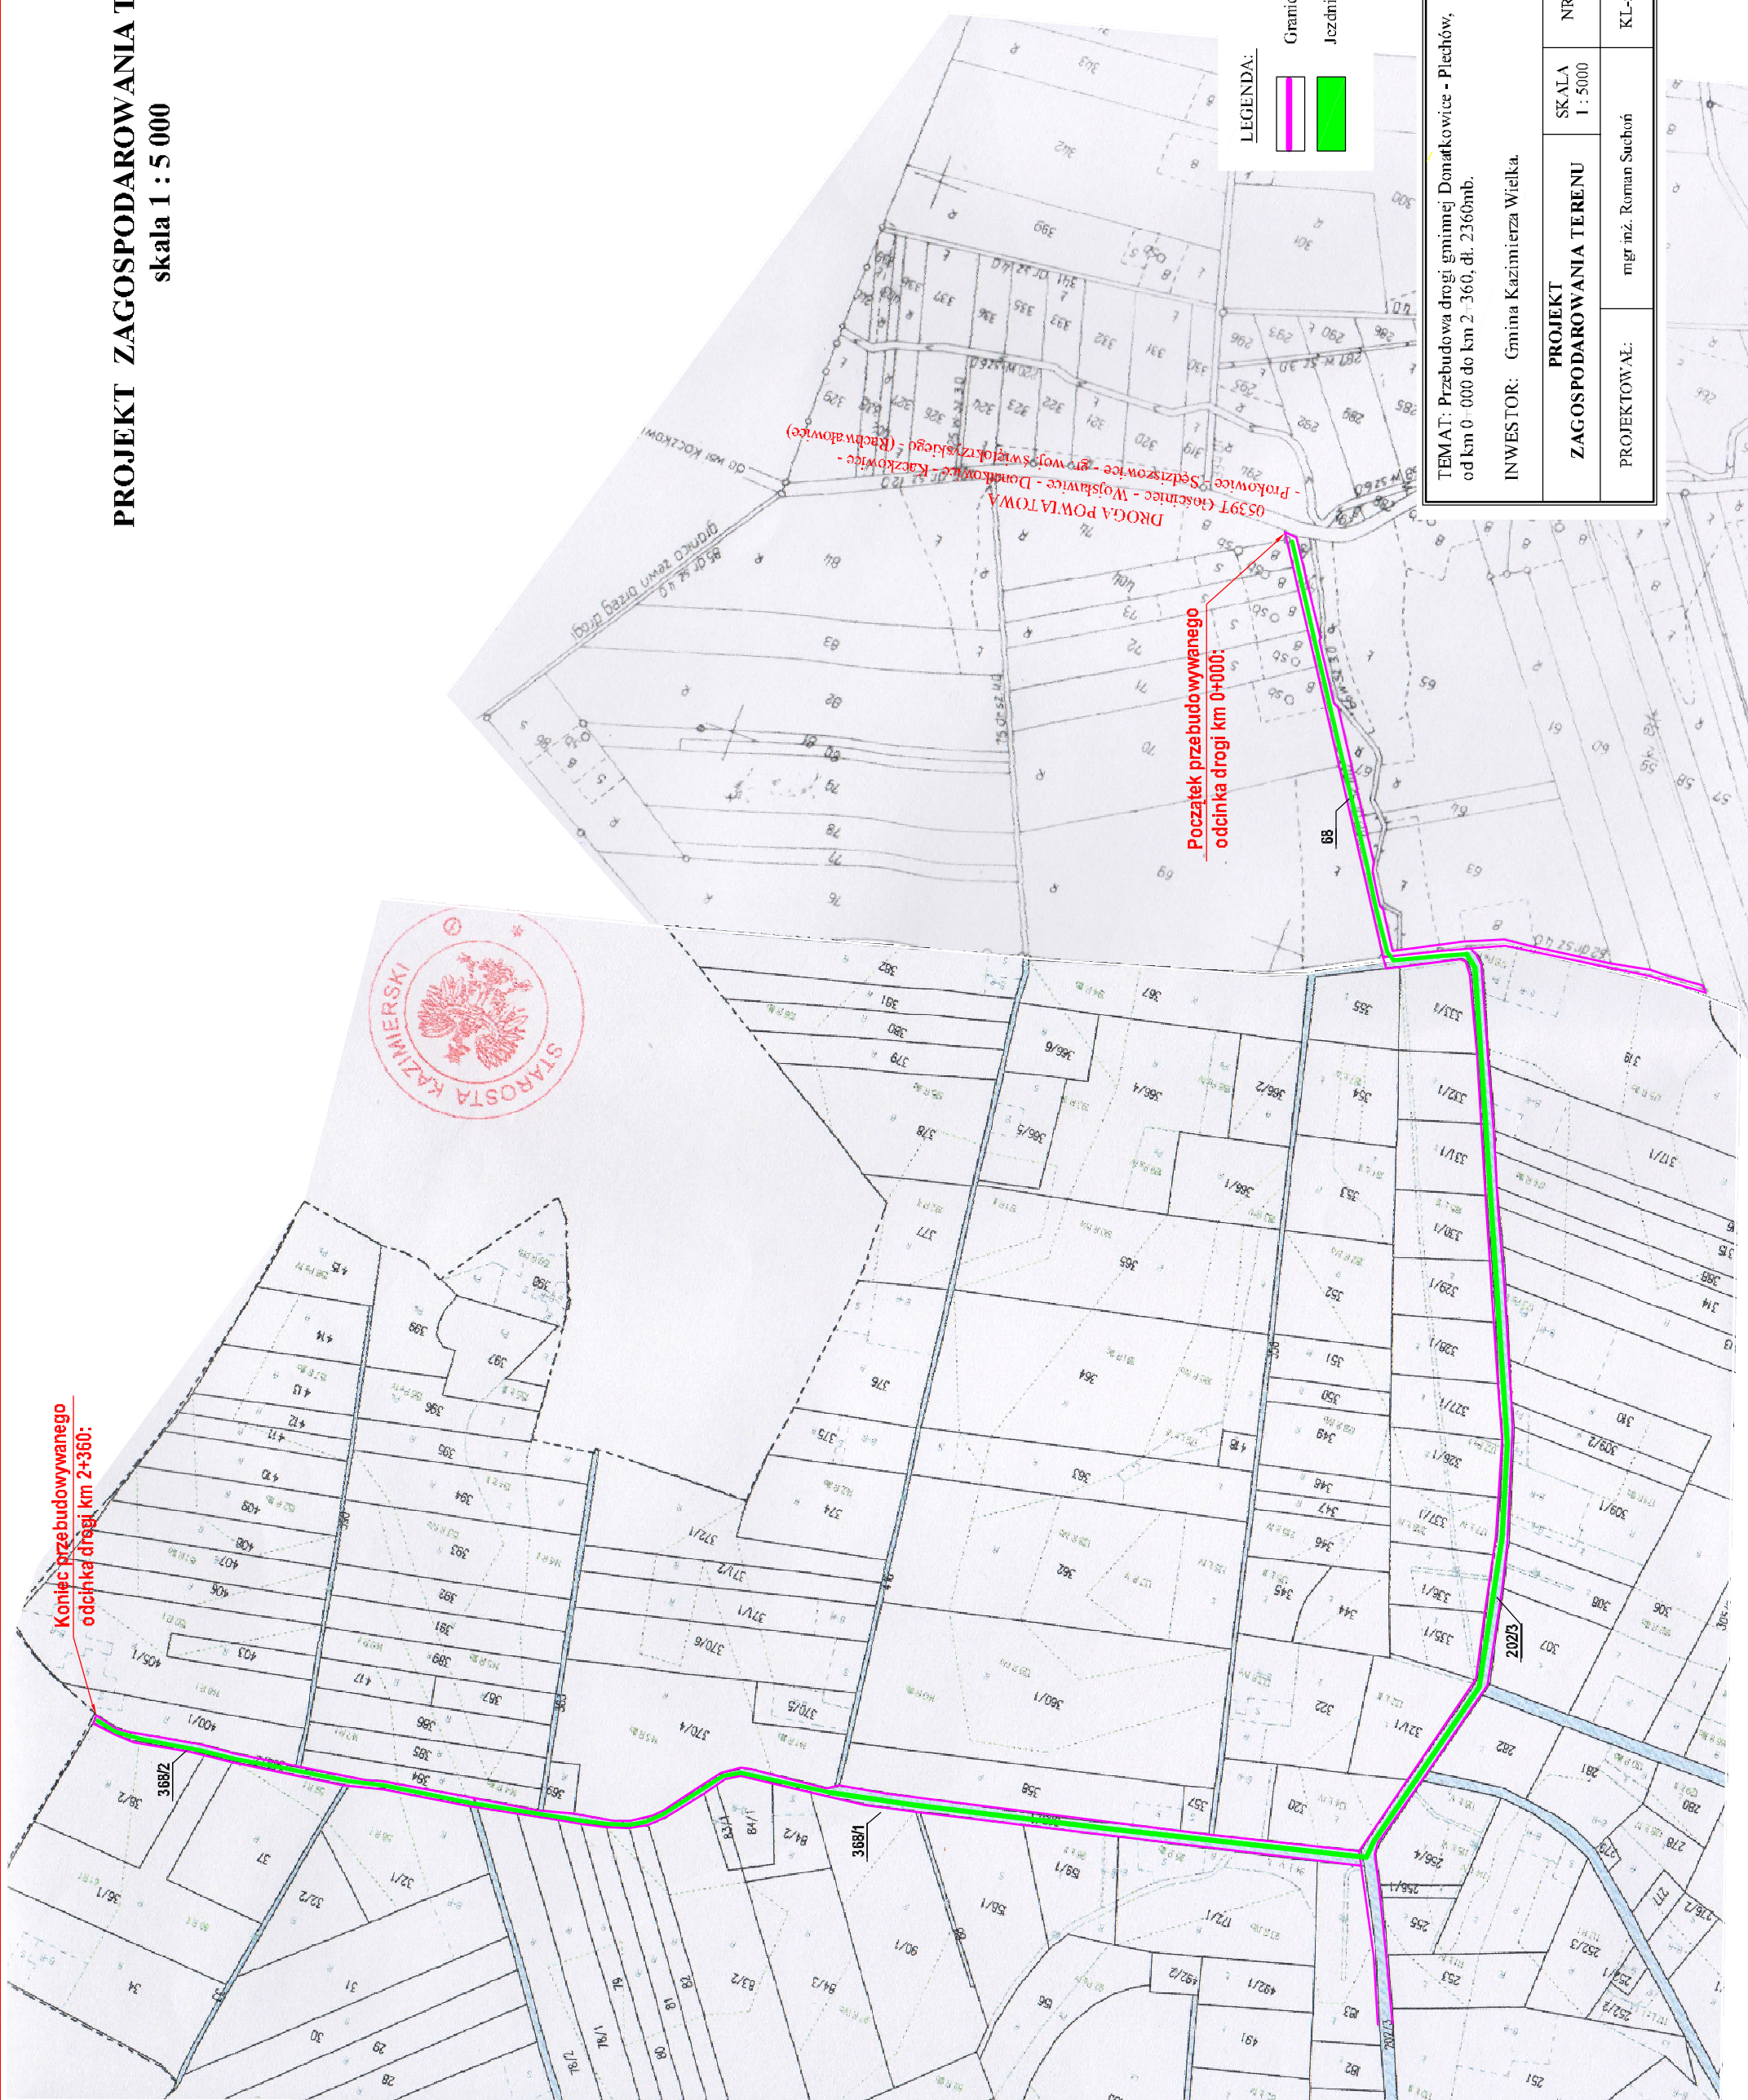

Koniec przebudowywanego odcinka drogi km 2+360:

Początek przebudowywanego odcinka drogi km 0+000:

0539T Gacimiec - Wojsławice - Domatkowice - Plechów, od km 0 - 000 do km 2 - 360, dl. 2360mb.
- Prokowiec - Sędziszowice - Wojśławice - Domatkowice - Kazkowice - (Rachwałowice)
DROGA POWIATOWA

LEGENDA:
Granica pasa drogowego
Jeźdnia przebudowywanej drogi

TEMAT: Przebudowa drogi gminnej Domatkowice - Plechów, od km 0 - 000 do km 2 - 360, dl. 2360mb.		DATA 12 - 2015r.
INWESTOR: Gmina Kazimierza Wielka.		RYS. NR. - 2
PROJEKT ZAGOSPODAROWANIA TERENU	SKALA 1 : 5000	NR. UPR. PODPIS:
PROJEKTOWAŁ: mgr inż. Roman Suchoń	KL-52/0/94.	