


# PROJEKT ZAGOSPODAROWANIA TERENU

## skala 1 : 5 000

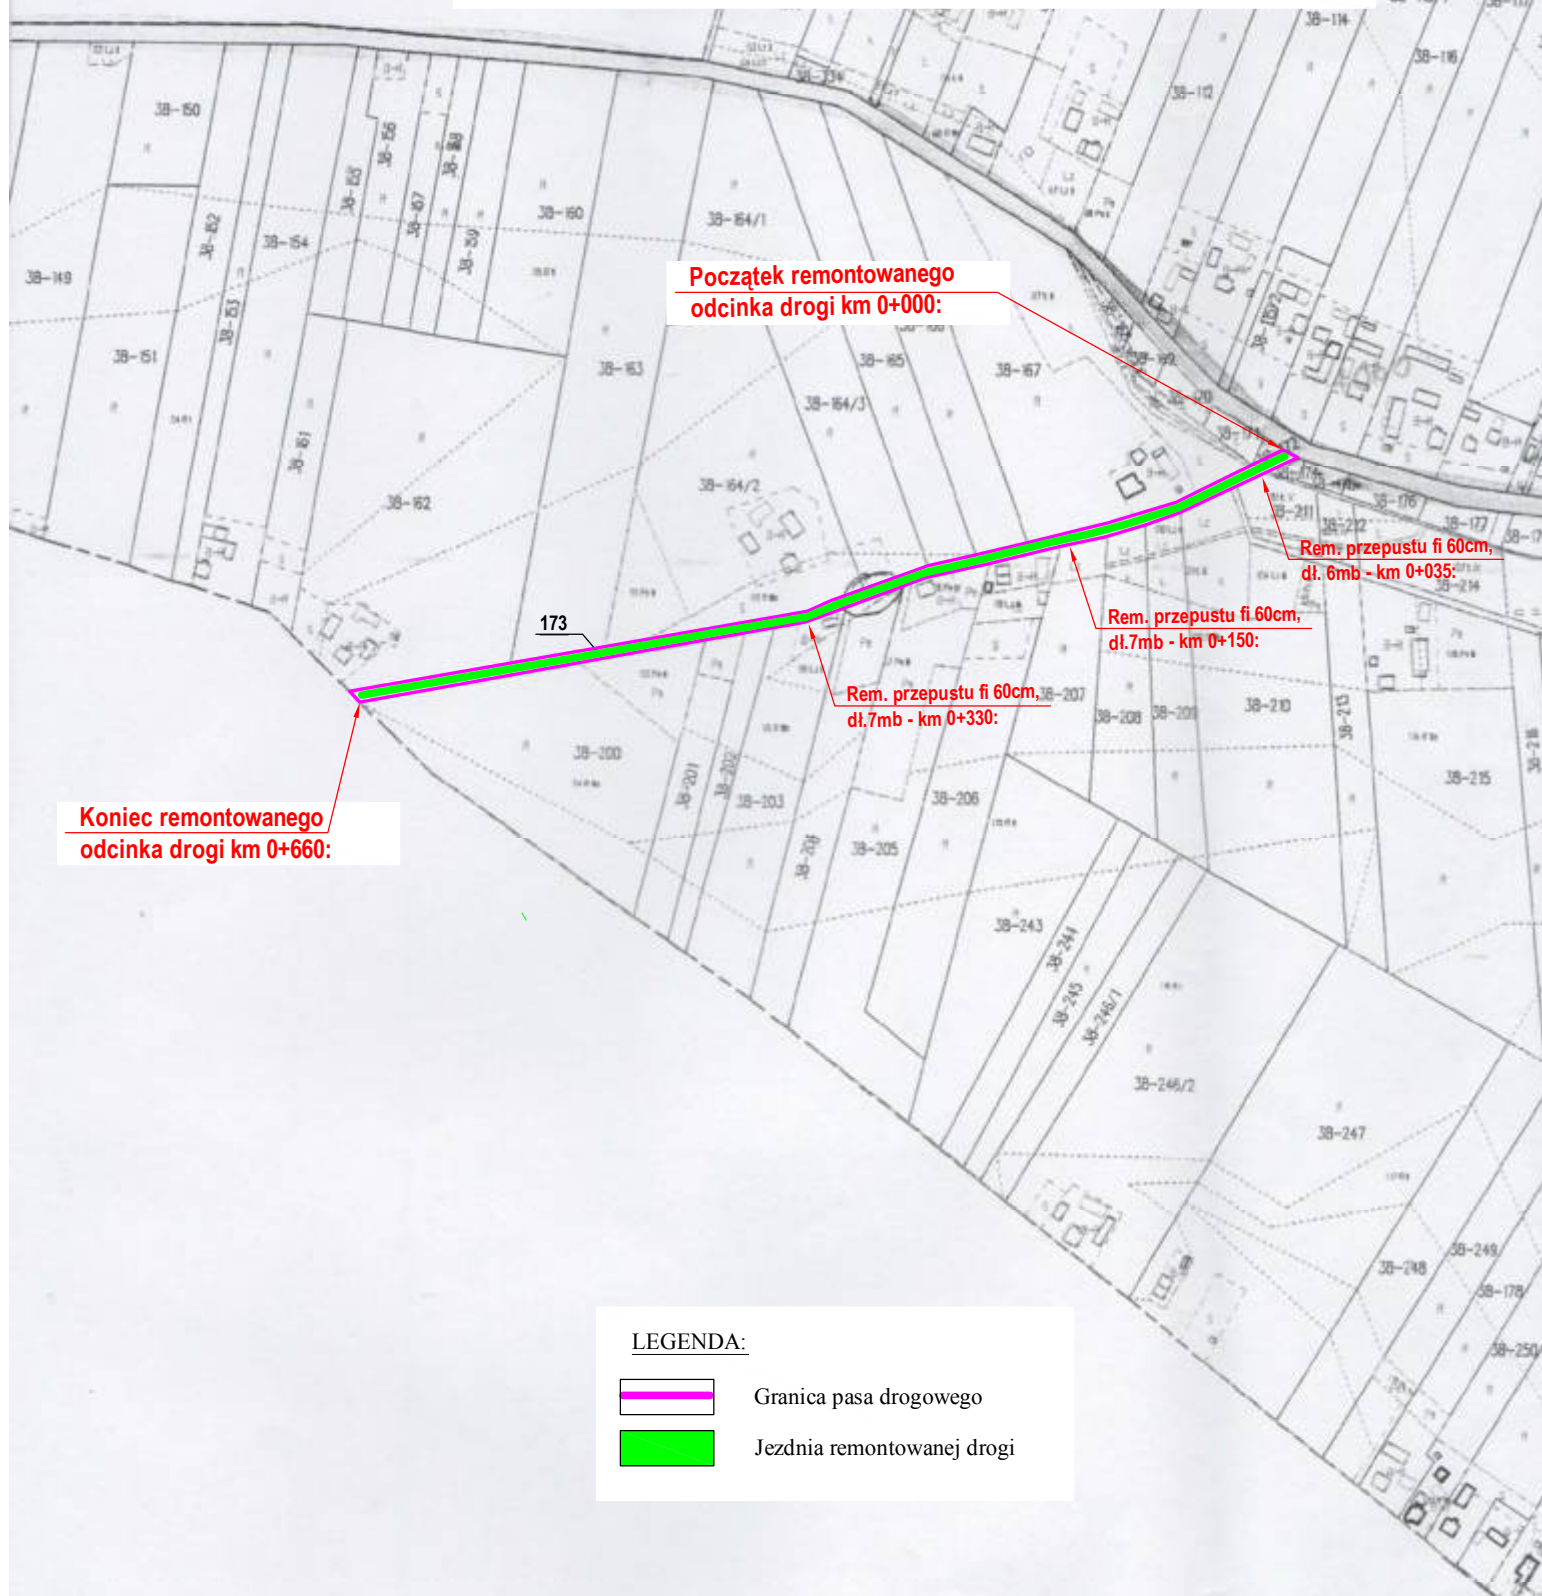

**LEGENDA:**

- Granica pasa drogowego
- Jezdnia remontowanej drogi

TEMAT: Remont drogi gminnej w msc. Wojsławice (dz. nr ewid. 173) od km 0+000 do km 0+660, dł. 660mb.		DATA 04-2016r.	
INWESTOR: Gmina Kazimierza Wielka.		RYS. NR. - 2	
<b>PROJEKT ZAGOSPODAROWANIA TERENU</b>		SKALA 1 : 5000	NR. UPR.
PROJEKTOWAŁ:		mgr inż. Roman Suchoń	KL-520/94.
PODPIS:		_____	