
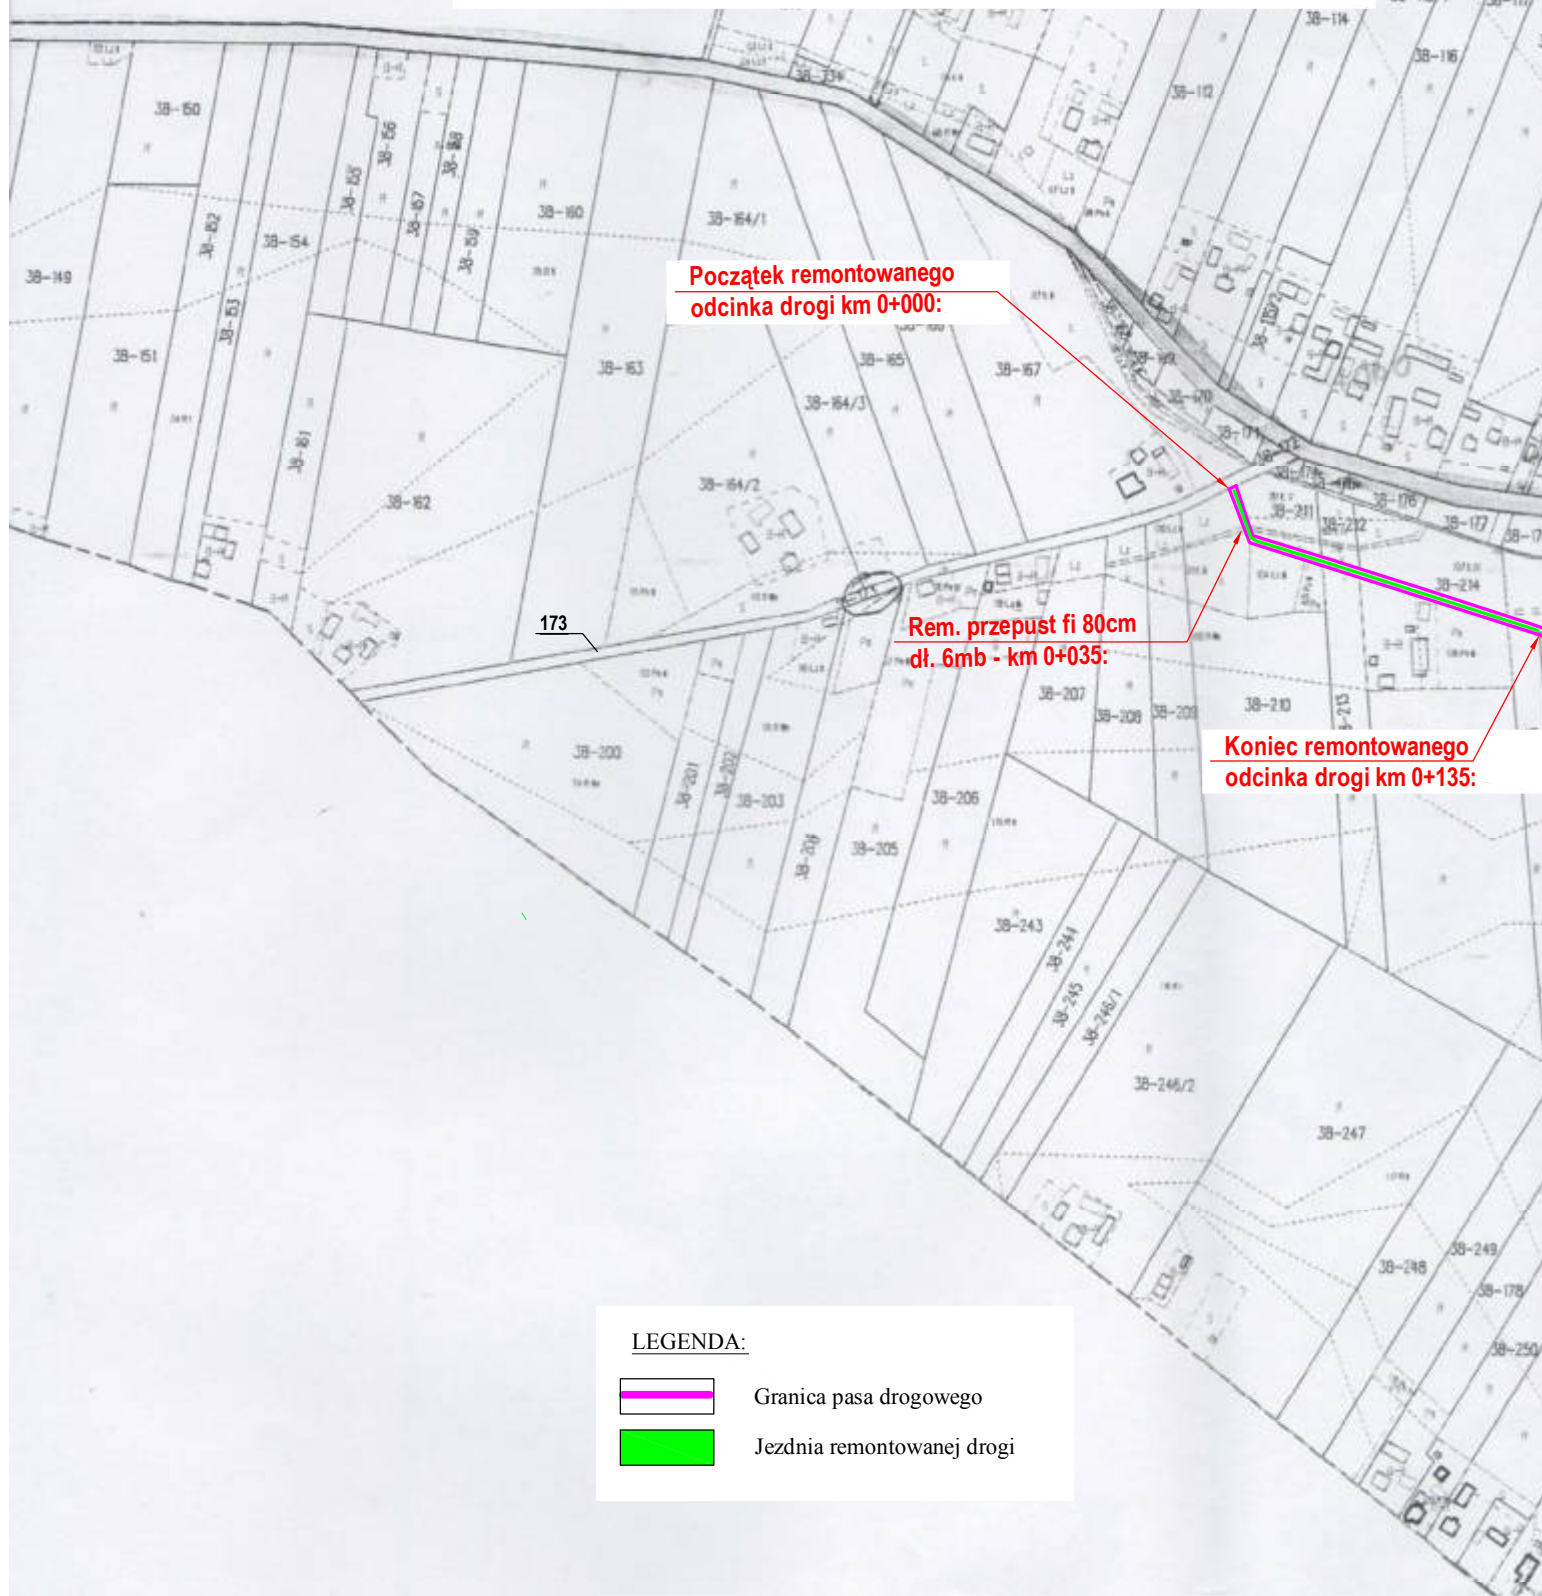



PROJEKT ZAGOSPODAROWANIA TERENU

skala 1 : 5 000

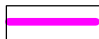

LEGENDA:

-  Granica pasa drogowego
-  Jeźdnia remontowanej drogi

TEMAT: Remont drogi gminnej w msc. Wojsławice
(dz. nr ewid.223), od km 0+000 do km 0+135, dł. 135mb:

DATA
04-2016r.

INWESTOR: Gmina Kazimierza Wielka.

RYS. NR. - 2

**PROJEKT
ZAGOSPODAROWANIA TERENU**

SKALA
1 : 5000

NR. UPR.

PODPIS:

PROJEKTOWAŁ:

mgr inż. Roman Suchoń

KL-520/94.