


PROJEKT ZAGOSPODAROWANIA TERENU





 
 
skala 1 : 1000

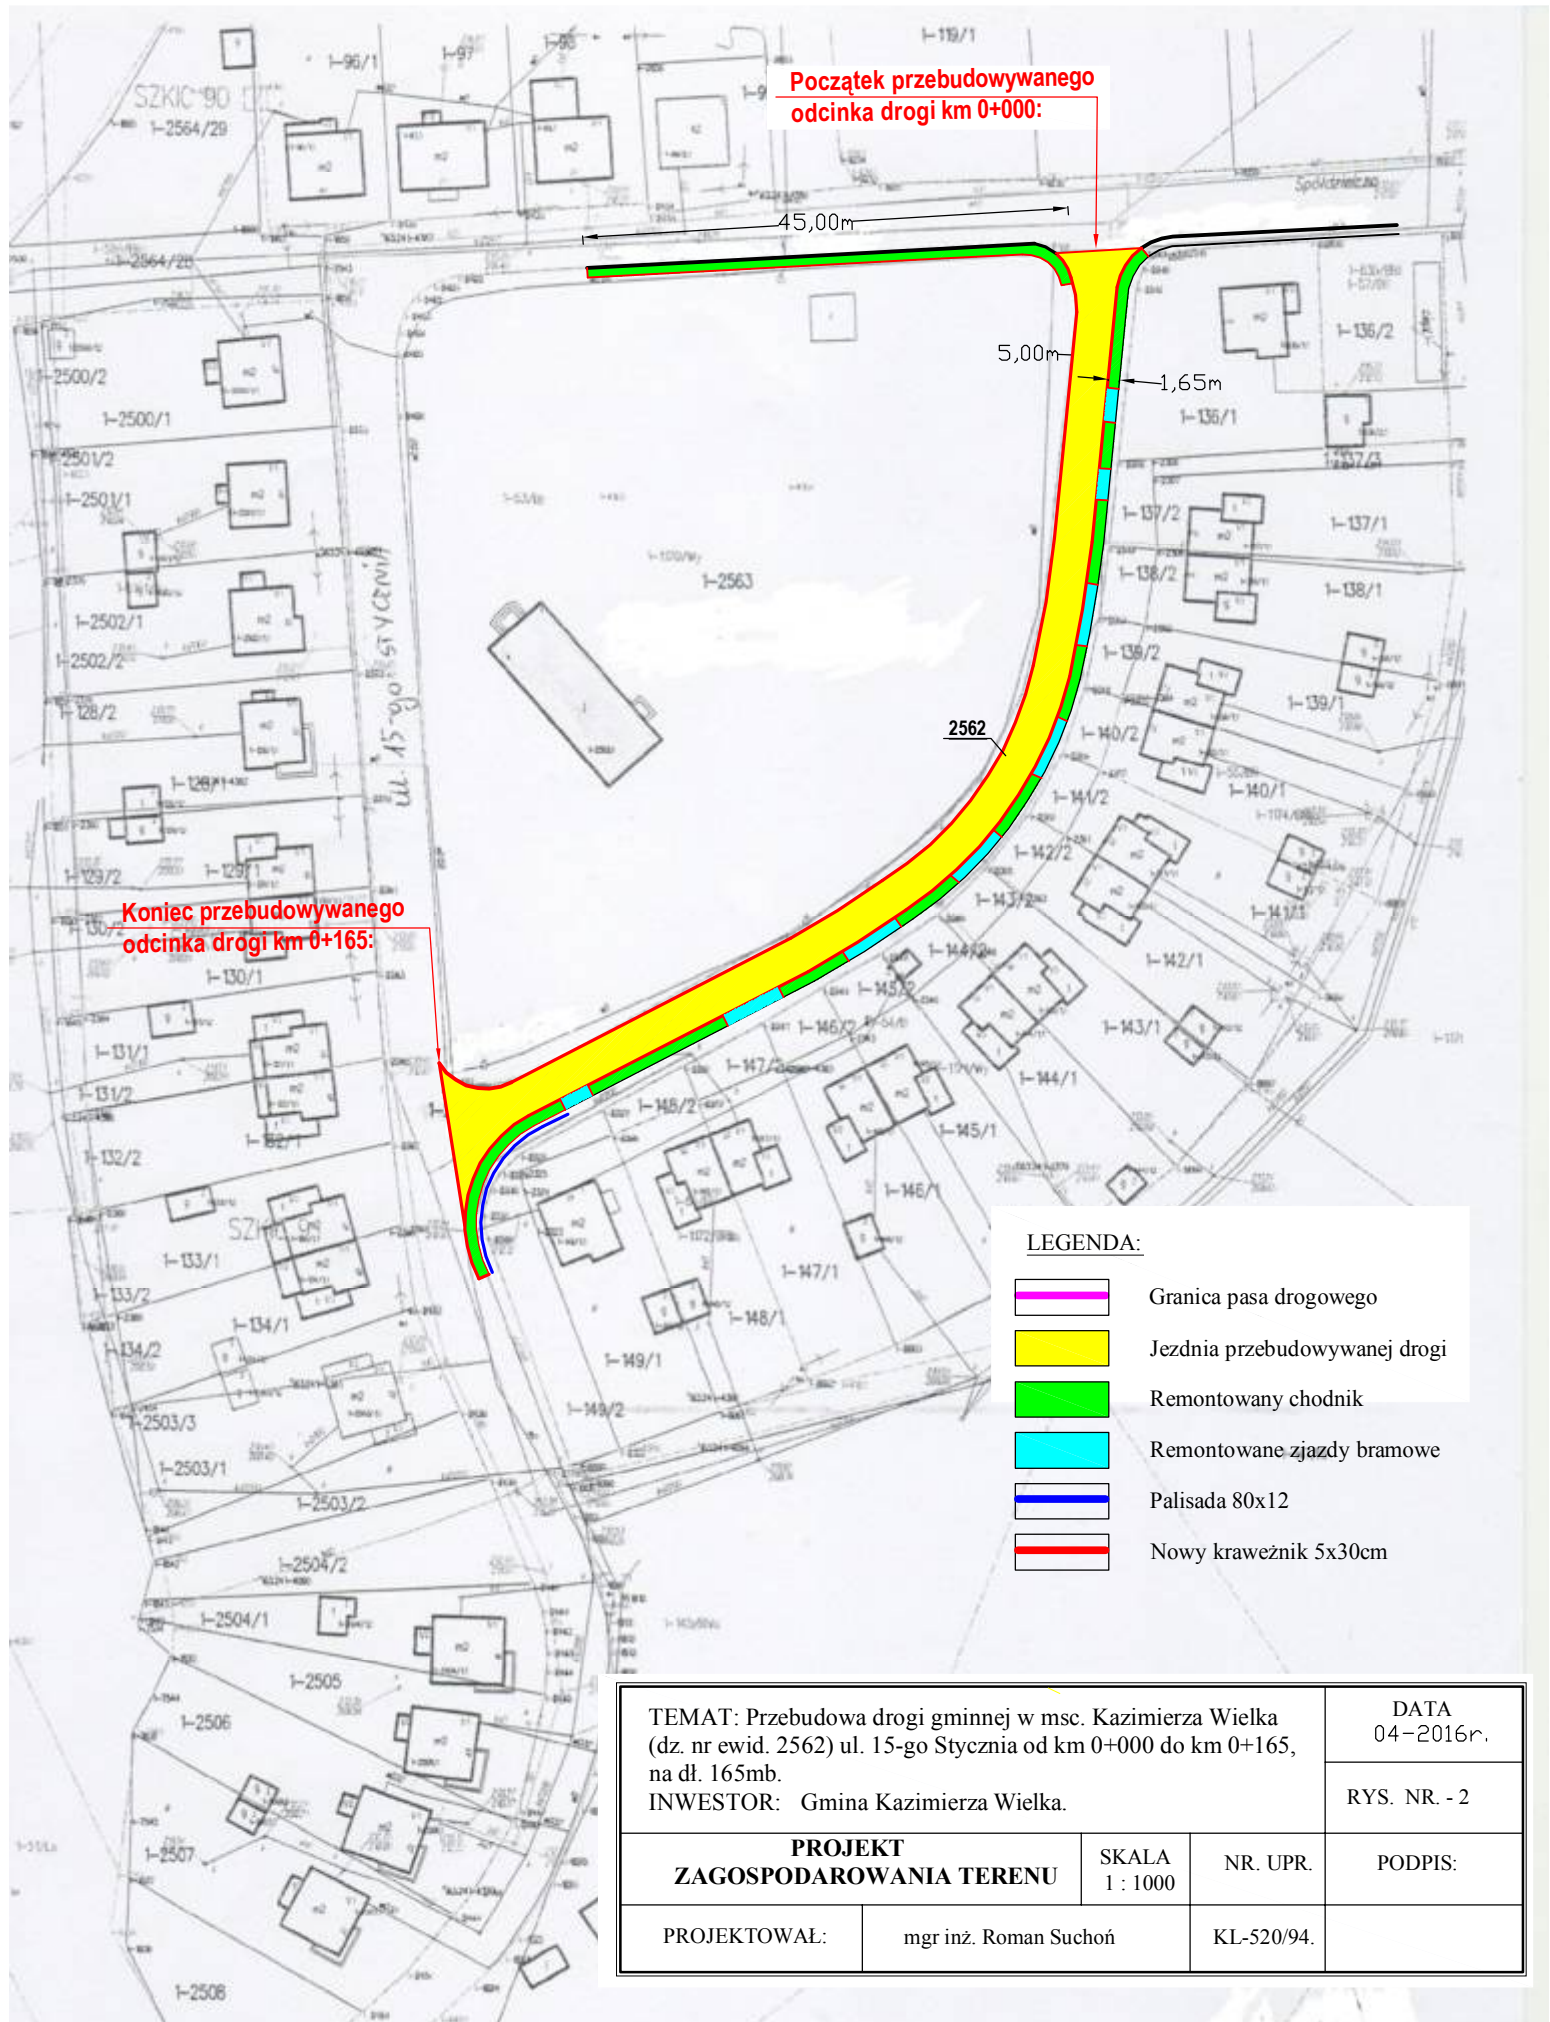

Początek przebudowywanego odcinka drogi km 0+000:

Koniec przebudowywanego odcinka drogi km 0+165:

 LEGENDA:

	Granica pasa drogowego
	Jezdnia przebudowywanej drogi
	Remontowany chodnik
	Remontowane zjazdy bramowe
	Palisada 80x12
	Nowy krawężnik 5x30cm

TEMAT: Przebudowa drogi gminnej w msc. Kazimierza Wielka (dz. nr ewid. 2562) ul. 15-go Stycznia od km 0+000 do km 0+165, na dł. 165mb. INWESTOR: Gmina Kazimierza Wielka.		DATA	
		04-2016r.	
PROJEKT ZAGOSPODAROWANIA TERENU		SKALA	NR. UPR.
		1 : 1000	
PROJEKTOWAŁ:	mgr inż. Roman Suchoń	KL-520/94.	PODPIS: