



WIDOK Z GÓRY

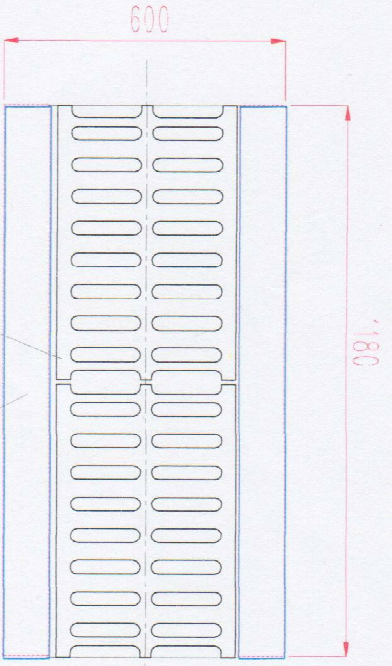

WIDOK Z BOKU

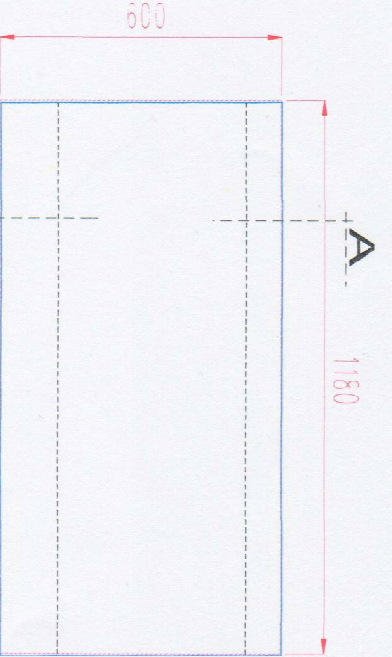

Kratka ściekowa
żelazna




koryto żelbetowe

PRZEKRÓJ A - A

STAL AII 18G2-b Ø8 mm
BETON B30

**Prefabrykowany ściek
skrzynkowy**

RYSUNEK KONSTRUKCYJNY
Skala 1 : 10

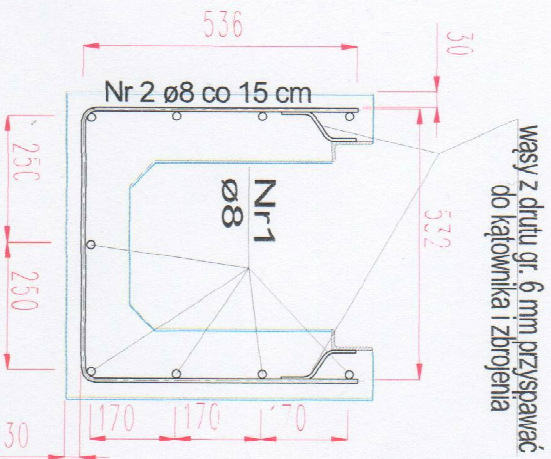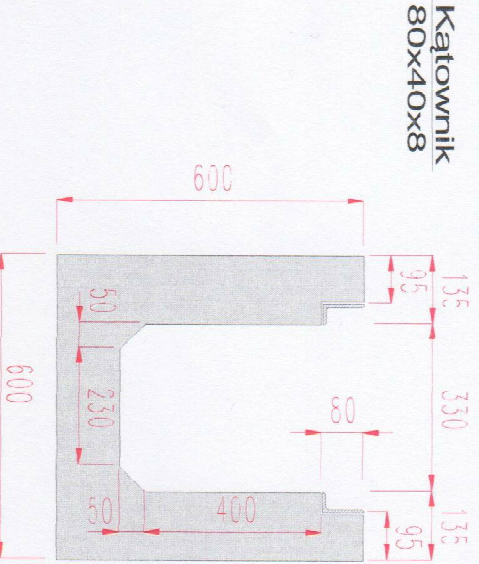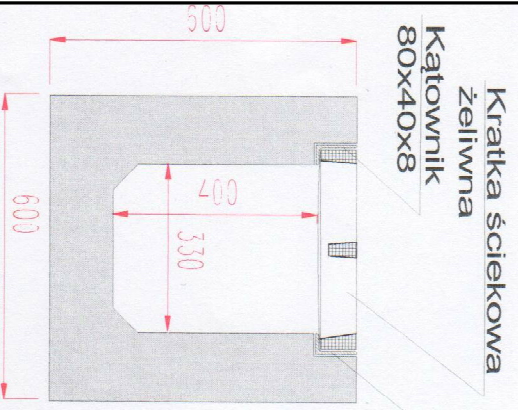

Ważę z drutu gr. 6 mm przyspawać
do kątownika i zbrojenia

ATAD	9. RN. SYR	49 025 LK	hobcs na nr R z h r g m
07-2016r.			

Ważę ni u- 1270923r ni eni ngi g d t no nr R. T A MET

Ważę ni u- 1270923r ni eni ngi g d t no nr R. T A MET

