


STAROSTA POWI.
 Powiatowy Ośrodek
 i Kartograficzny
 Powstawa się z
 organem przy
 gódeżyjnego
 w dniu
 i wyznaczono
 niniejsze ma

Ark nr 6

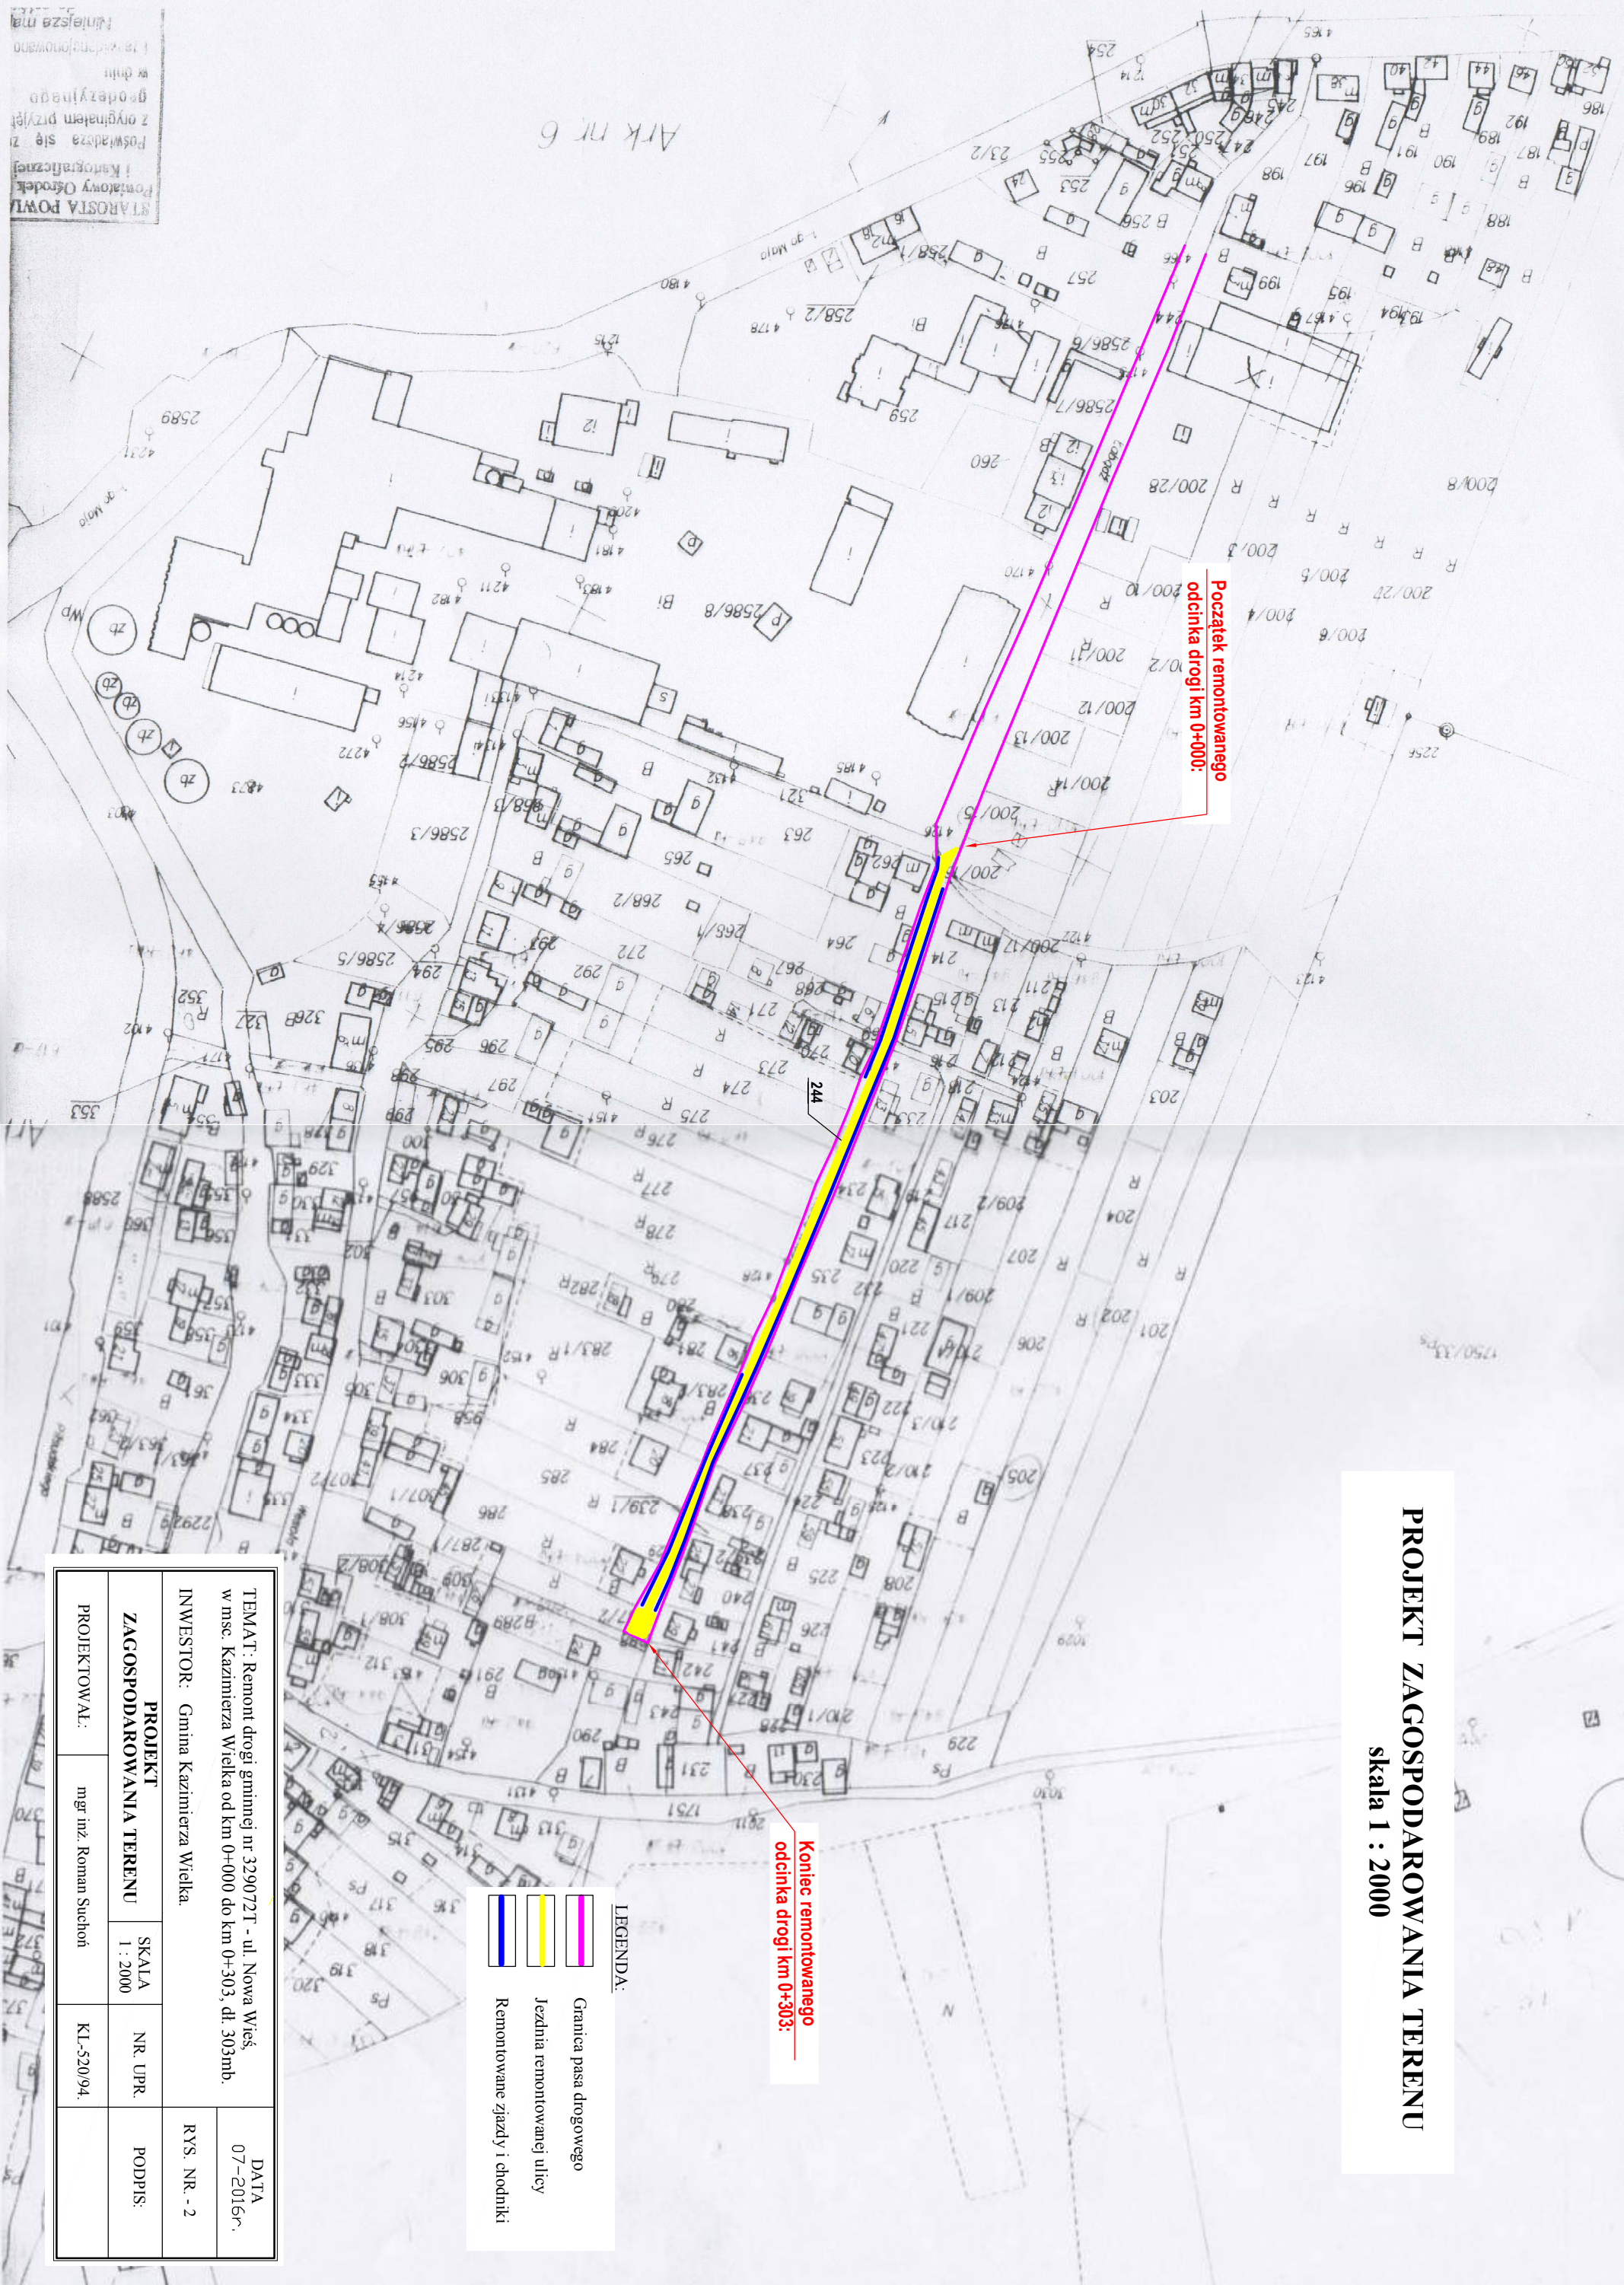

Początek remontowanego
 odcinka drogi km 0+000:

Koniec remontowanego
 odcinka drogi km 0+303:

- LEGENDA:
- Granica pasa drogowego
 - Jeźdnia remontowanej ulicy
 - Remontowane zjazdy i chodniki

PROJEKT ZAGOSPODAROWANIA TERENU
 skala 1 : 2000

TEMAT: Remont drogi gminnej nr 3290721T - ul. Nowa Wieś, w msc. Kazimierza Wielka od km 0+000 do km 0+303, dł. 303mb.		DATA 07-2016r
INWESTOR: Gmina Kazimierz Wielka		RYS. NR. - 2
PROJEKT ZAGOSPODAROWANIA TERENU	SKALA 1 : 2000	NR. UPR.
PROJEKTOWAŁ: mgr inż. Roman Suchoń	KL-520/94.	PODPIS: