


PROJEKT ZAGOSPODAROWANIA TERENU

skala 1 : 5 000

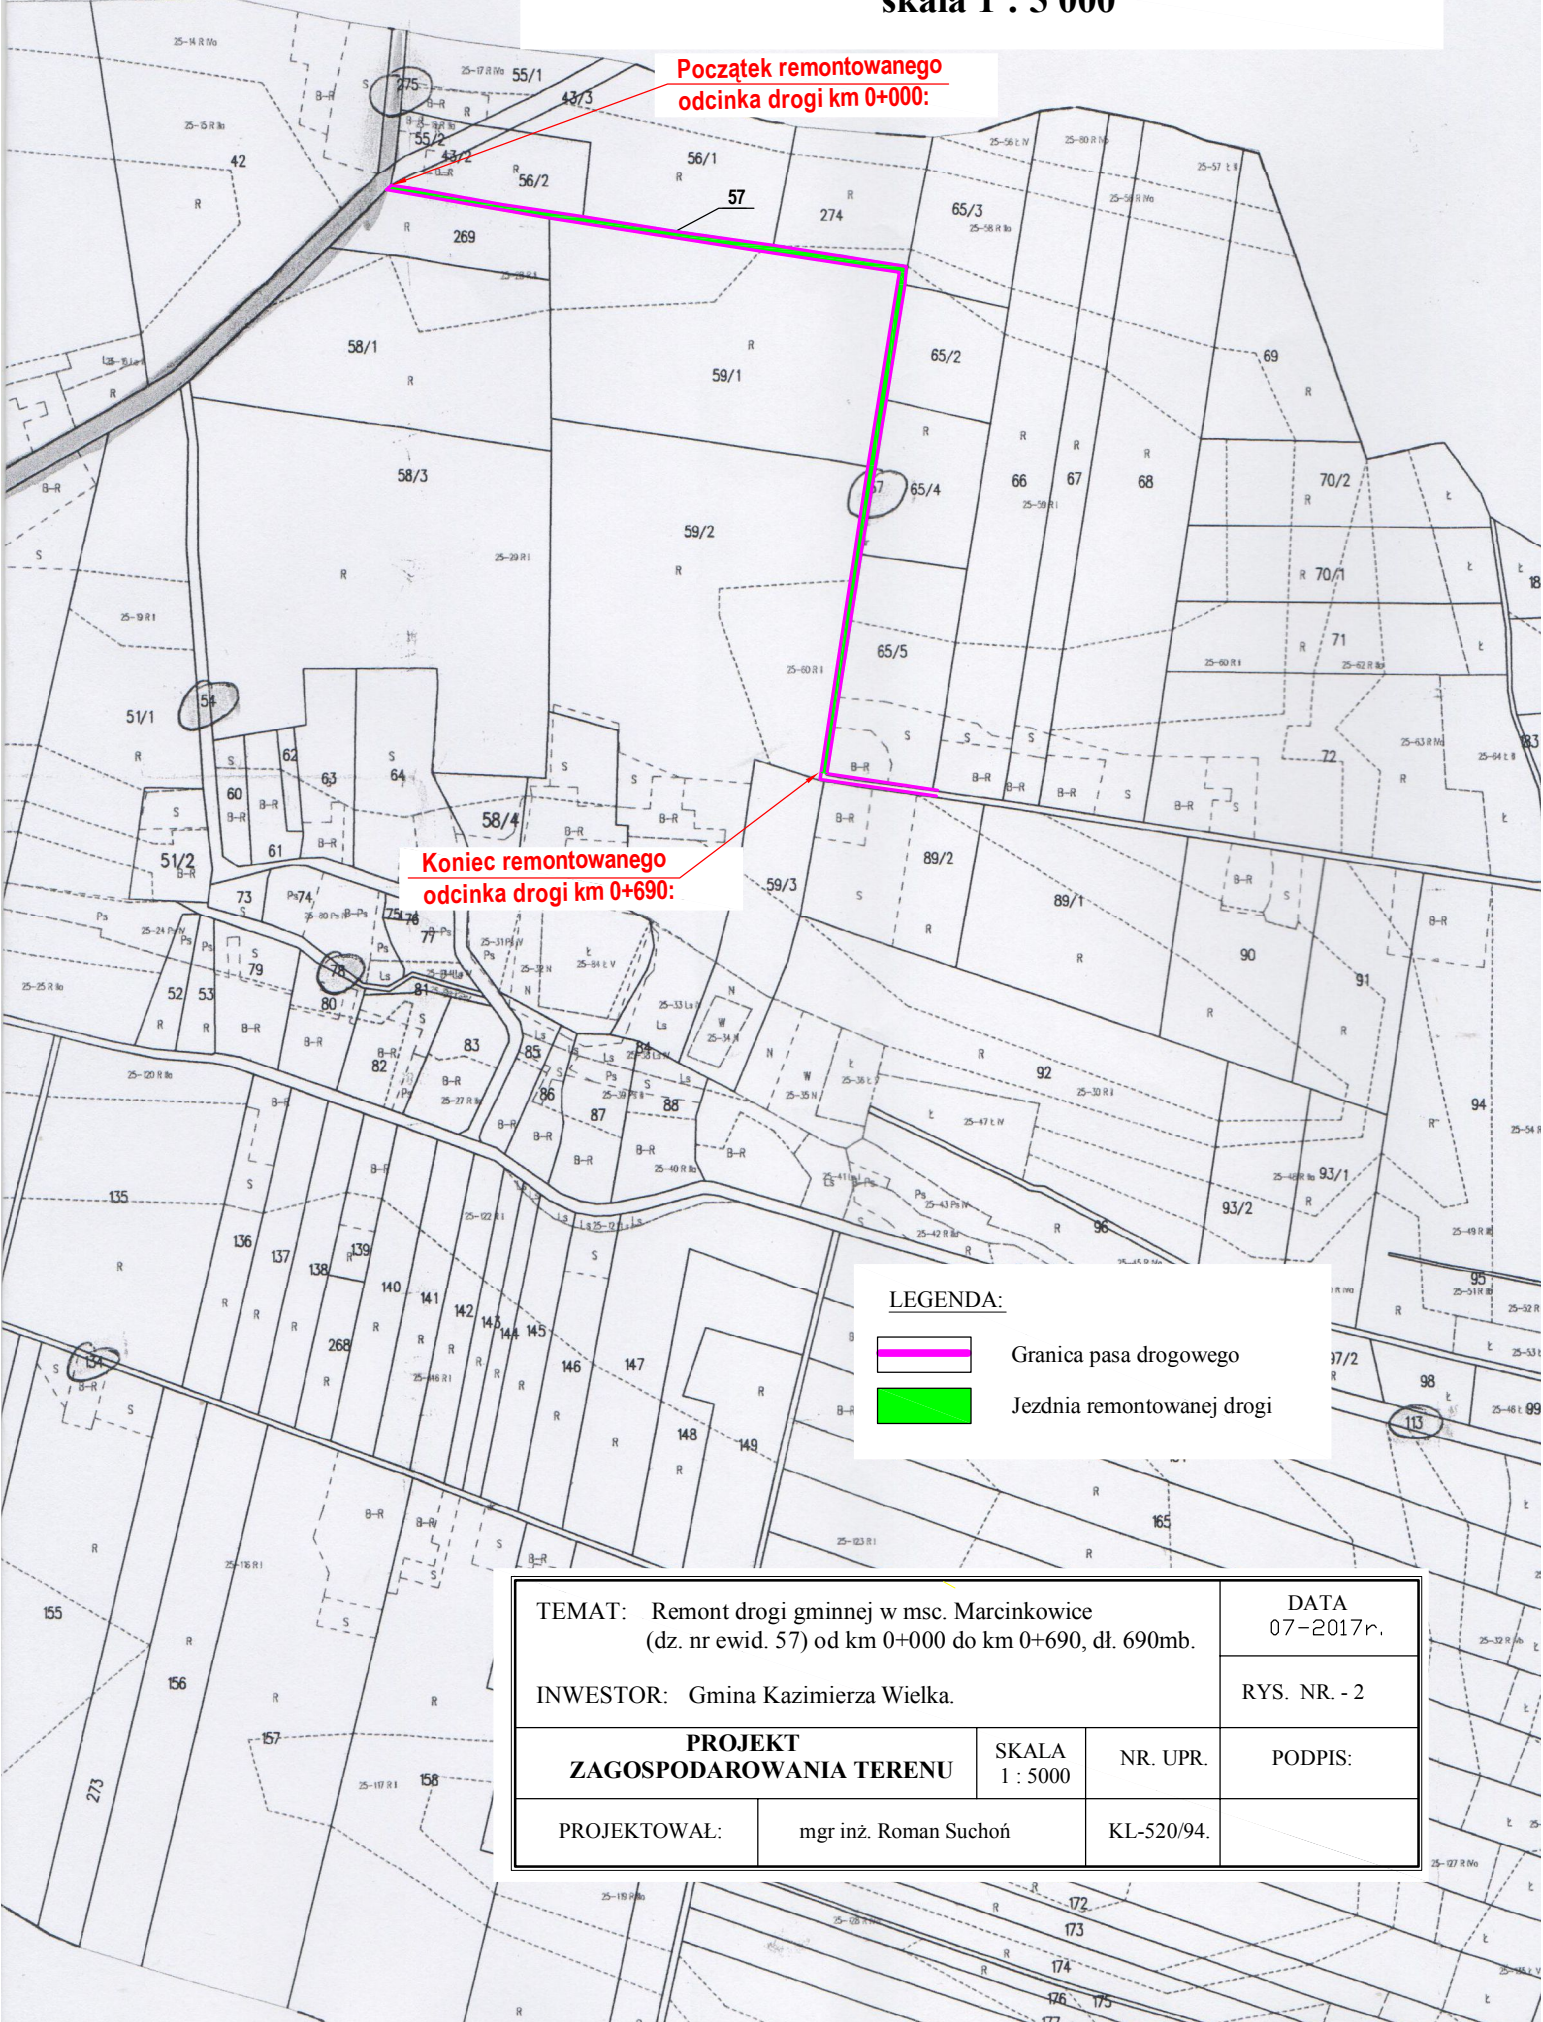

Początek remontowanego odcinka drogi km 0+000:

Koniec remontowanego odcinka drogi km 0+690:

LEGENDA:

- Granica pasa drogowego
- Jezdnia remontowanej drogi

TEMAT: Remont drogi gminnej w msc. Marcinkowice (dz. nr ewid. 57) od km 0+000 do km 0+690, dł. 690mb.		DATA 07-2017r.	
INWESTOR: Gmina Kazimierza Wielka.		RYS. NR. - 2	
PROJEKT ZAGOSPODAROWANIA TERENU		SKALA 1 : 5000	NR. UPR.
PROJEKTOWAŁ: mgr inż. Roman Suchoń		KL-520/94.	PODPIS: