


RZUT PRZESŁO "PIŁKOCHWYT"

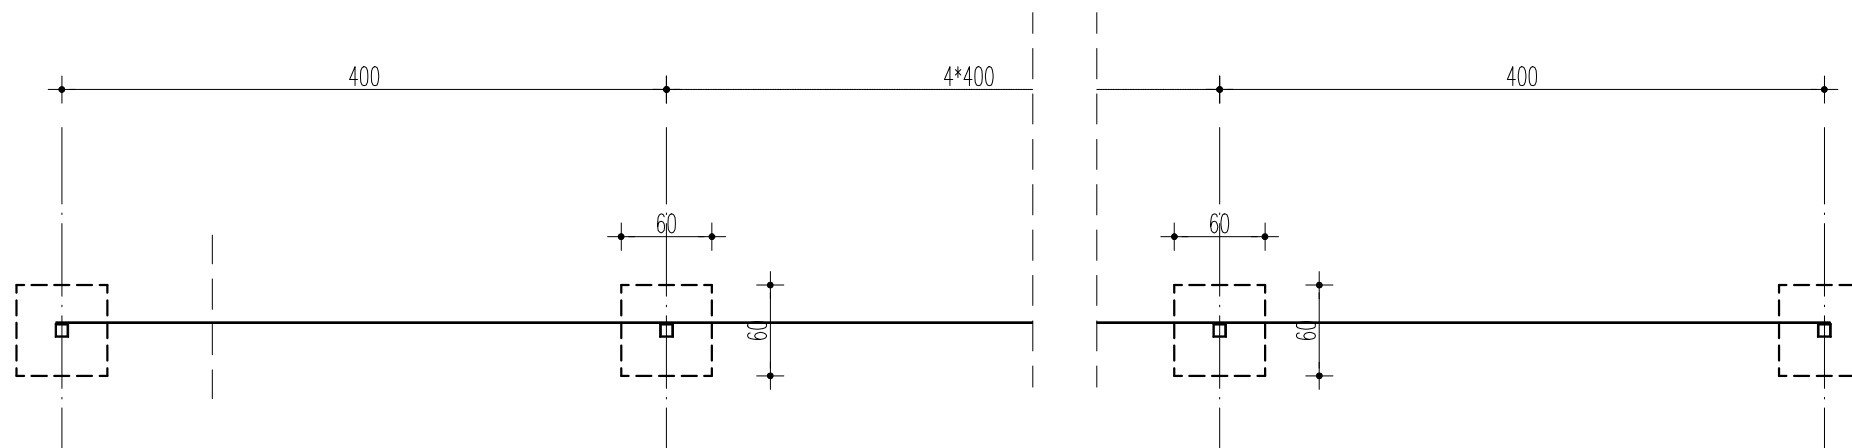

SŁUPKI
SŁUPKI Z Kształtownika prostokątnego 80x80x4 mm zamkniętego od góry kapturkiem z tworzywa sztucznego. WYSOKOŚĆ SŁUPKÓW MIN. 6050 MM.
SŁUPKI OSADZIĆ W FUNDAMENCIE BETONOWYM C16/20 O WYMIARACH 60x60x100CM.
STĘŻENIE POZIOME (ŁĄCZENIE SŁUPÓW DWÓCH PIERWSZYCH SKRAJNYCH - Z DWÓCH STRON), PROFIL STAŁOWY 40x20x3 MM PRZYMOCOWANY DO SŁUPÓW NA OBEJMY

SIATKA PIŁKOCHWYTU
SIATKA POLIPROPYLENOWA OKO 8x8 CM, GRUBOŚĆ 5 MM MOCOWANA PO OBWODZIE CAŁEGO PROSTOKĄTA ŚCIANY PIŁKOCHWYTU.
LINA PODTRZYMUJĄCA SIATKĘ U GÓRY MIN. 5 MM. WYSOKOŚĆ MIN. 6000 MM. SZEROKOŚĆ 2442 MM.

UWAGI

- USYTUOWANIE PIŁKOCHWYTU WG. RYS AR-01
- WSZYSTKIE WYMIARY NALEŻY BEZWZGLĘDNIE SPRAWDZIĆ NA BUDOWIE ŻADEN WYMIAR NIE MOŻE BYĆ SKALOWANY Z TEGO RYSUNKU.
- ROZSTAW SŁUPKÓW OK. 400 CM (ZGODNIE Z WYTTCZYNYMI PRODUCENTA)
- NALEŻY STOSOWAĆ KOMPLETNY SYSTEM JEDNEGO PRODUCENTA. SPOSÓB MONTAŻU, WYSOKOŚĆ SŁUPKÓW KONSTRUKCYJNYCH ORAZ ZAGŁĘBIENIE ZGODNIE Z WYTTCZYNYMI PRODUCENTA PRZY ZACHOWANIU PARAMETRÓW MINIMALNYCH PODANYCH W PROJEKCIE.
- SŁUPKI OCYNKOWANE OGNIOWO ORAZ MAŁOWANE PROSZKOWO W KOLORZE ZIELONYM RAL 6005.
- WYKONAWCA GWARANTUJE, ŻE WSZELKIE PRACE PROWADZONE NA BUDOWIE SĄ ZGODNE Z AKTUALNYMI PRZEPISAMI I NORMAMI ORAZ ZE SZTUKĄ BUDOWLANĄ.
- WSZELKIE PRACE MUSZĄ BYĆ PROWADZONE Z NAJWYŻSZĄ STARANNOŚCIĄ TAK ABY ZAPEWNIĆ OCHRONĘ ISTNIEJĄCEJ ZIELENI.
- W ZWIĄZKU Z RYZYKIEM WYSTĘPOWANIA NIE ZINWENTARYZOWANYCH SIECI UZBROJENIA, PRACE ZIEMNE MUSZĄ BYĆ PROWADZONE Z NAJWYŻSZĄ OSTROŻNOŚCIĄ.
- MATERIAŁY MUSZĄ BYĆ PRZEDSTAWIONE DO AKCEPTACJI INWESTORA.
- WSZELKIE WĄTPLIWOŚCI ZGŁOSIĆ NIEZWŁOCZNIE PROJEKTANTOWI.

PROJEKTOWAŁ mgr inż. arch. K.CHRZĄSZCZYŃSKA upr. bud. nr ewid. SW-27/2006	PODPIS	
SPRAWDZIŁ mgr inż. arch. M.PRZEWIĘŻLIKOWSKA upr. bud. nr ewid. MPOIA/007/2008	PODPIS	
NAZWA OBIEKTU BUDOWLANEGO BOISKO WIELOFUNKCYJNE	TYTUŁ RYSUNKU DETALE "PIŁKOCHWYT"	
ADRES OBIEKTU BUDOWLANEGO KAZIMIERZA WIELKA, DZ. NR EWID.500/1	BRANŻA ARCHITEKTURA	FAZA PB
	SKALA 1:50	DATA 07.2016
		NR RYS. AD-05