




WIDOK OD STRONY POŁUDNIOWO-WSCHODNIEJ

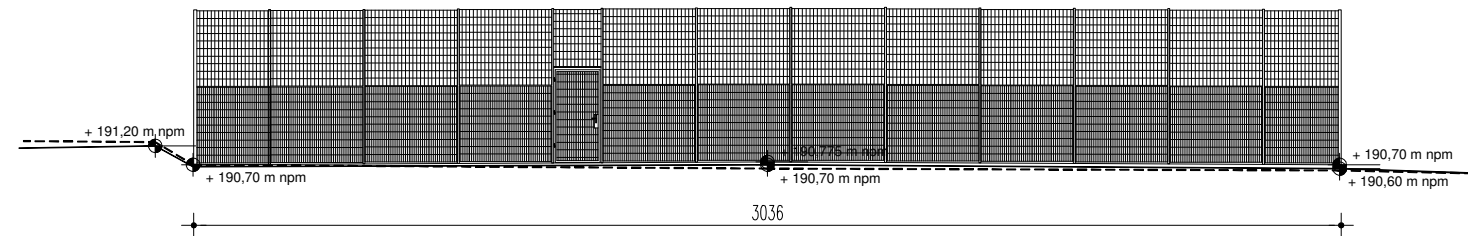

WIDOK OD STRONY PÓŁNOCNO- WSCHODNIEJ

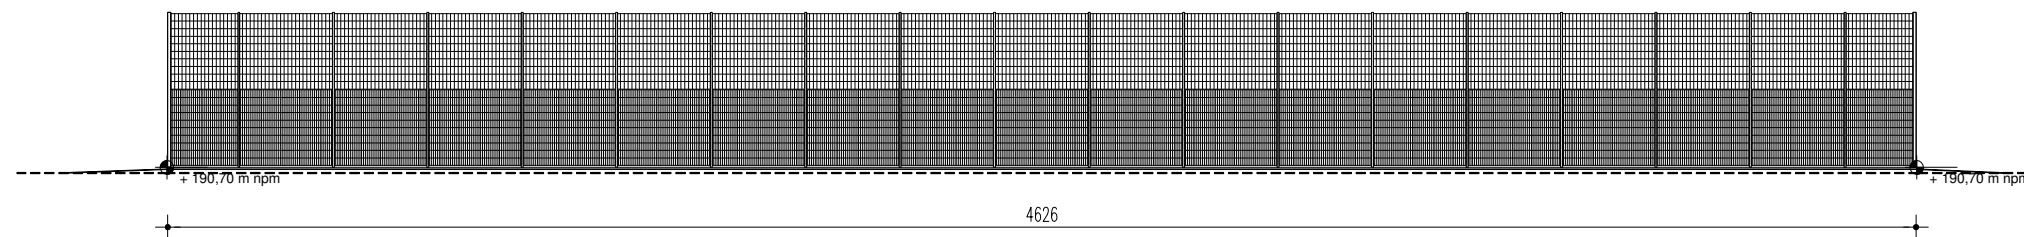

WIDOK OD STRONY PÓŁNOCNO-ZACHODNIEJ

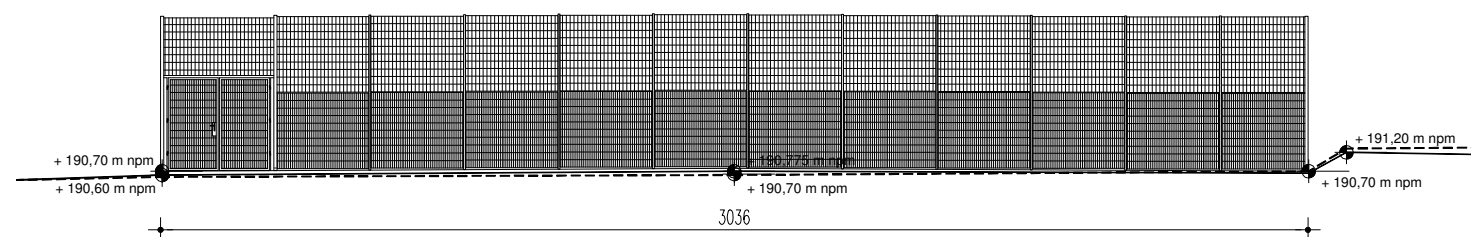

WIDOK OD STRONY POŁUDNIOWO-ZACHODNIEJ

----- POZIOM TERENU ISNIEJĄCEGO  
 \_\_\_\_\_ POZIOM TERENU PROJEKTOWANEGO

UWAGI

- WSZYSTKIE WYMIARY NALEŻY BEZWZGLĘDNIE SPRAWDZIĆ NA BUDOWIE ŻADEN WYMIAR NIE MOŻE BYĆ SKALOWANY Z TEGO RYSUNKU.
- WYKONAWCA GWARANTUJE, ŻE WSZELKIE PRACE PROWADZONE NA BUDOWIE SĄ ZGODNE Z AKTUALNYMI PRZEPISAMI I NORMAMI ORAZ ZE SZTUKĄ BUDOWLANĄ.
- WSZELKIE PRACE MUSZĄ BYĆ PROWADZONE Z NAJWYŻSZĄ STARANNOŚCIĄ TAK ABY ZAPEWNIĆ OCHRONĘ ISTNIEJĄCEJ ZIELENI.
- W ZWIĄZKU Z RYZYKIEM WYSTĘPOWANIA NIE ZINWENTARYZOWANYCH SIECI UZBROJENIA, PRACE ZIEMNE MUSZĄ BYĆ PROWADZONE Z NAJWYŻSZĄ OSTROŻNOŚCIĄ.
- WSZYSTKIE URZĄDZENIA MOGĄ ZOSTAĆ ZASTĄPIONE PRZEZ INNE RÓWNOWAŻNE O NIE GORSZYCH PARAMETRACH TECHNICZNYCH I UŻYTKOWYCH, PO UPRZEDNIEJ AKCEPTACJI INWESTORA I PROJEKTANTA.
- MATERIAŁY MUSZĄ BYĆ PRZEDSTAWIONE DO AKCEPTACJI INWESTORA.
- WSZELKIE WĄTPLIWOŚCI ZGŁOSIĆ NIEZWŁOCZNIE PROJEKTANTOWI.

PROJEKTOWAŁ mgr inż. arch. K.CHRZĄSZCZYŃSKA upr. bud. nr ewid. SW-27/2006	PODPIS	
SPRAWDZIŁ mgr inż. arch. M.PRZEWIĘŻLIKOWSKA upr. bud. nr ewid. MPOIA/007/2008	PODPIS	
NAZWA OBIEKTU BUDOWLANEGO BOISKO WIELOFUNKCYJNE	TYTUŁ RYSUNKU BOISKO WIDOKI	
ADRES OBIEKTU BUDOWLANEGO KAZIMIERZA WIELKA, DZ. NR EWID.500/1	BRANŻA ARCHITEKTURA	FAZA PB
	SKALA 1:200	DATA 07.2016
		NR RYS. AP-01