


# PROJEKT ZAGOSPODAROWANIA TERENU

## skala 1 : 5 000

**LEGENDA:**

- Granica pasa drogowego
- Jezdnia remontowanej drogi

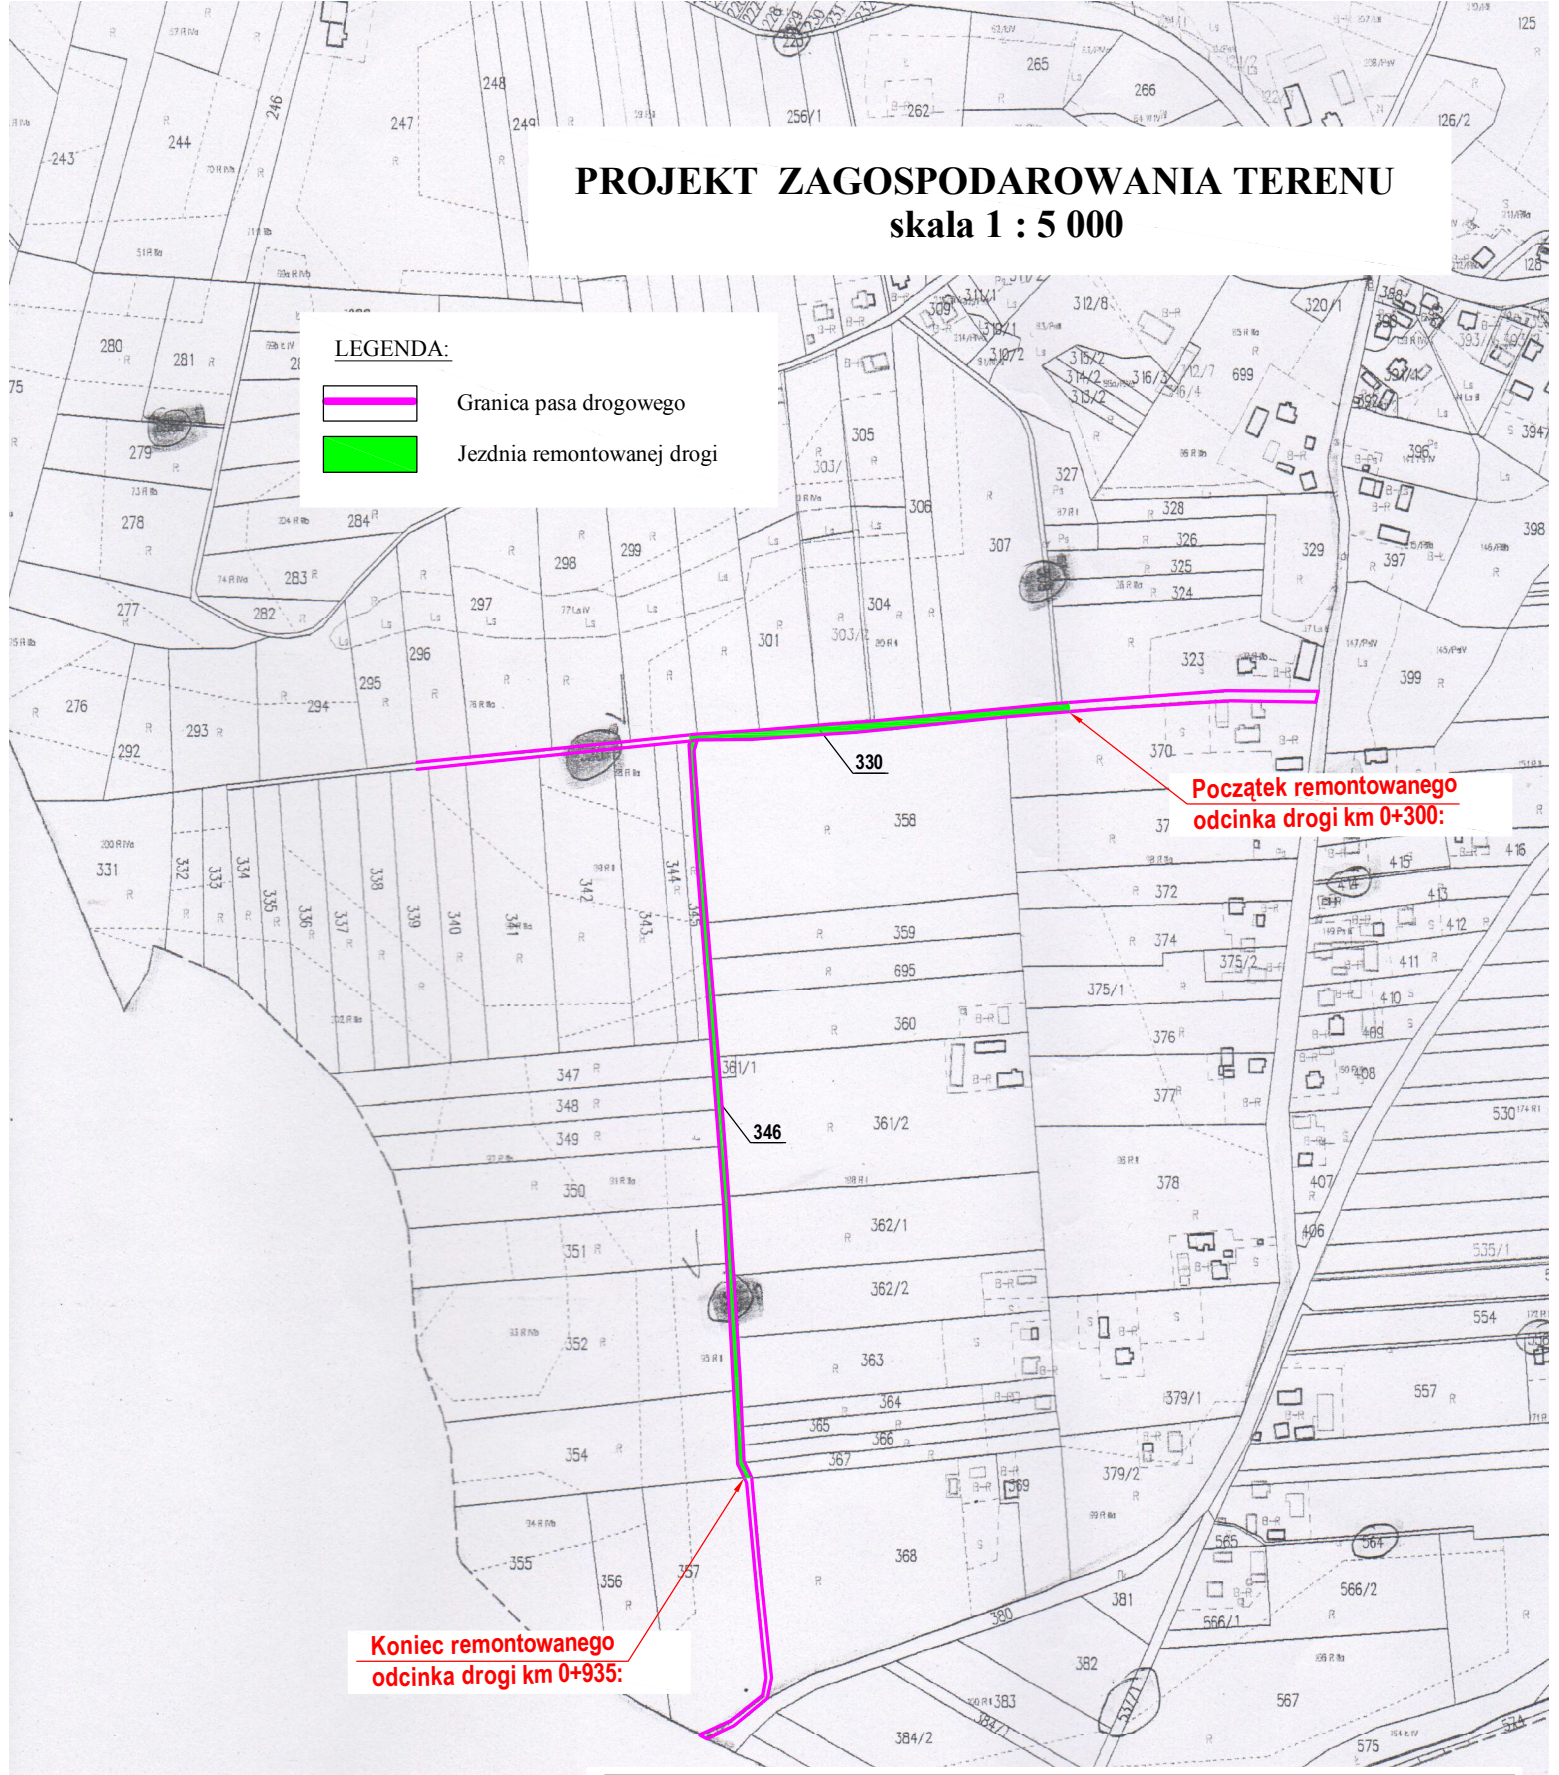

Początek remontowanego odcinka drogi km 0+300:

Koniec remontowanego odcinka drogi km 0+935:

TEMAT: Remont drogi gminnej w msc. Donosy (dz. nr ewid. 300, 346), od km 0+300 do km 0+935, dł. 635mb.			DATA 08-2017r.
INWESTOR: Gmina Kazimierza Wielka.			RYS. NR. - 2
<b>PROJEKT ZAGOSPODAROWANIA TERENU</b>	SKALA 1 : 5000	NR. UPR.	PODPIS:
PROJEKTOWAŁ:	mgr inż. Roman Suchoń	KL-520/94.	_____