


PROJEKT ZAGOSPODAROWANIA TERENU

skala 1 : 5 000

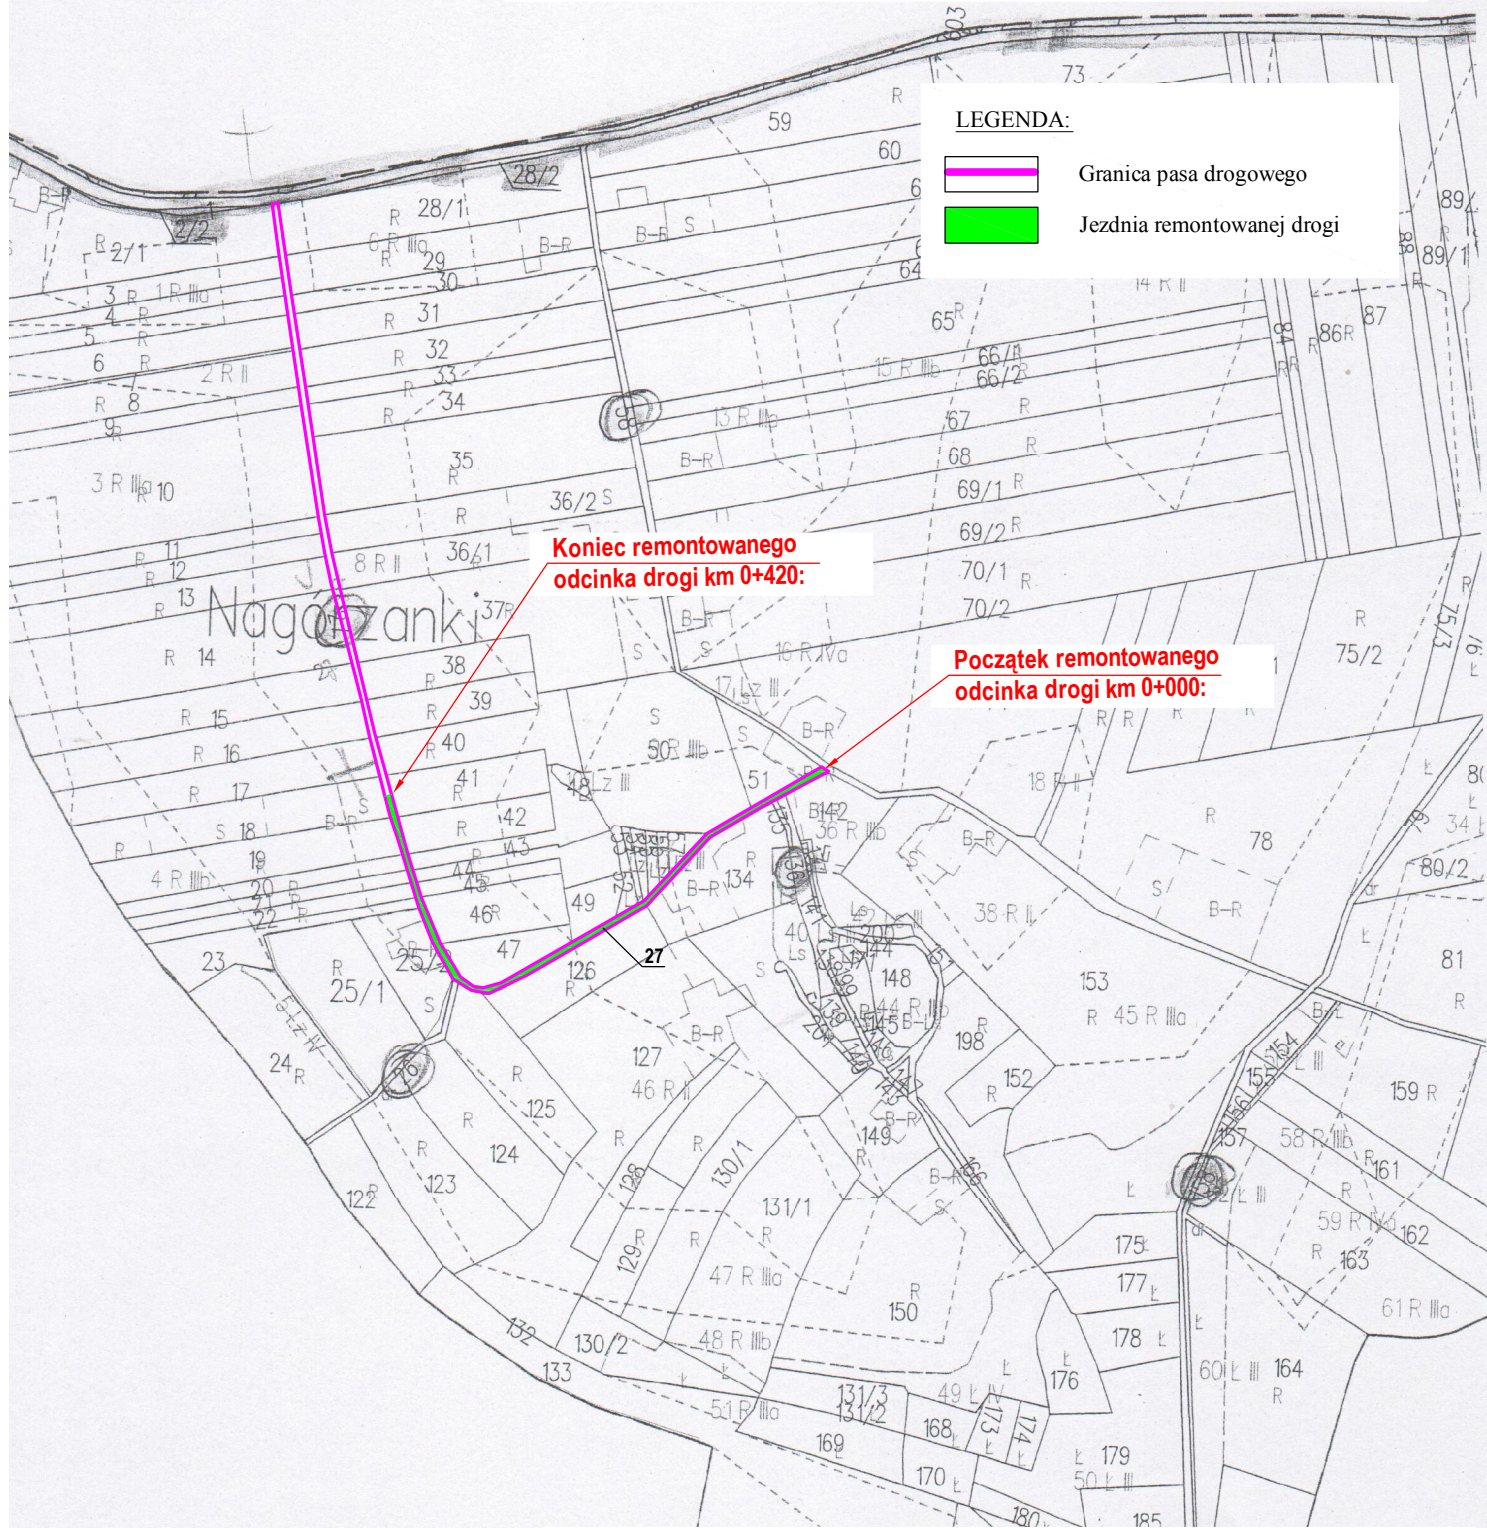

| | | | |
|--|-----------------------|------------|-------------------|
| TEMAT: Remont drogi gminnej w msc. Nagórzanki (dz.nr ewid. 27), od km 0+000 do km 0+420, dł. 420mb. | | | DATA 08-2017r. |
| INWESTOR: Gmina Kazimierza Wielka. | | | RYS. NR. - 2 |
| PROJEKT ZAGOSPODAROWANIA TERENU | SKALA 1 : 5000 | NR. UPR. | PODPIS: |
| PROJEKTOWAŁ: | mgr inż. Roman Suchoń | KL-520/94. | |

192
193