


PROJEKT ZAGOSPODAROWANIA TERENU

skala 1 : 5 000

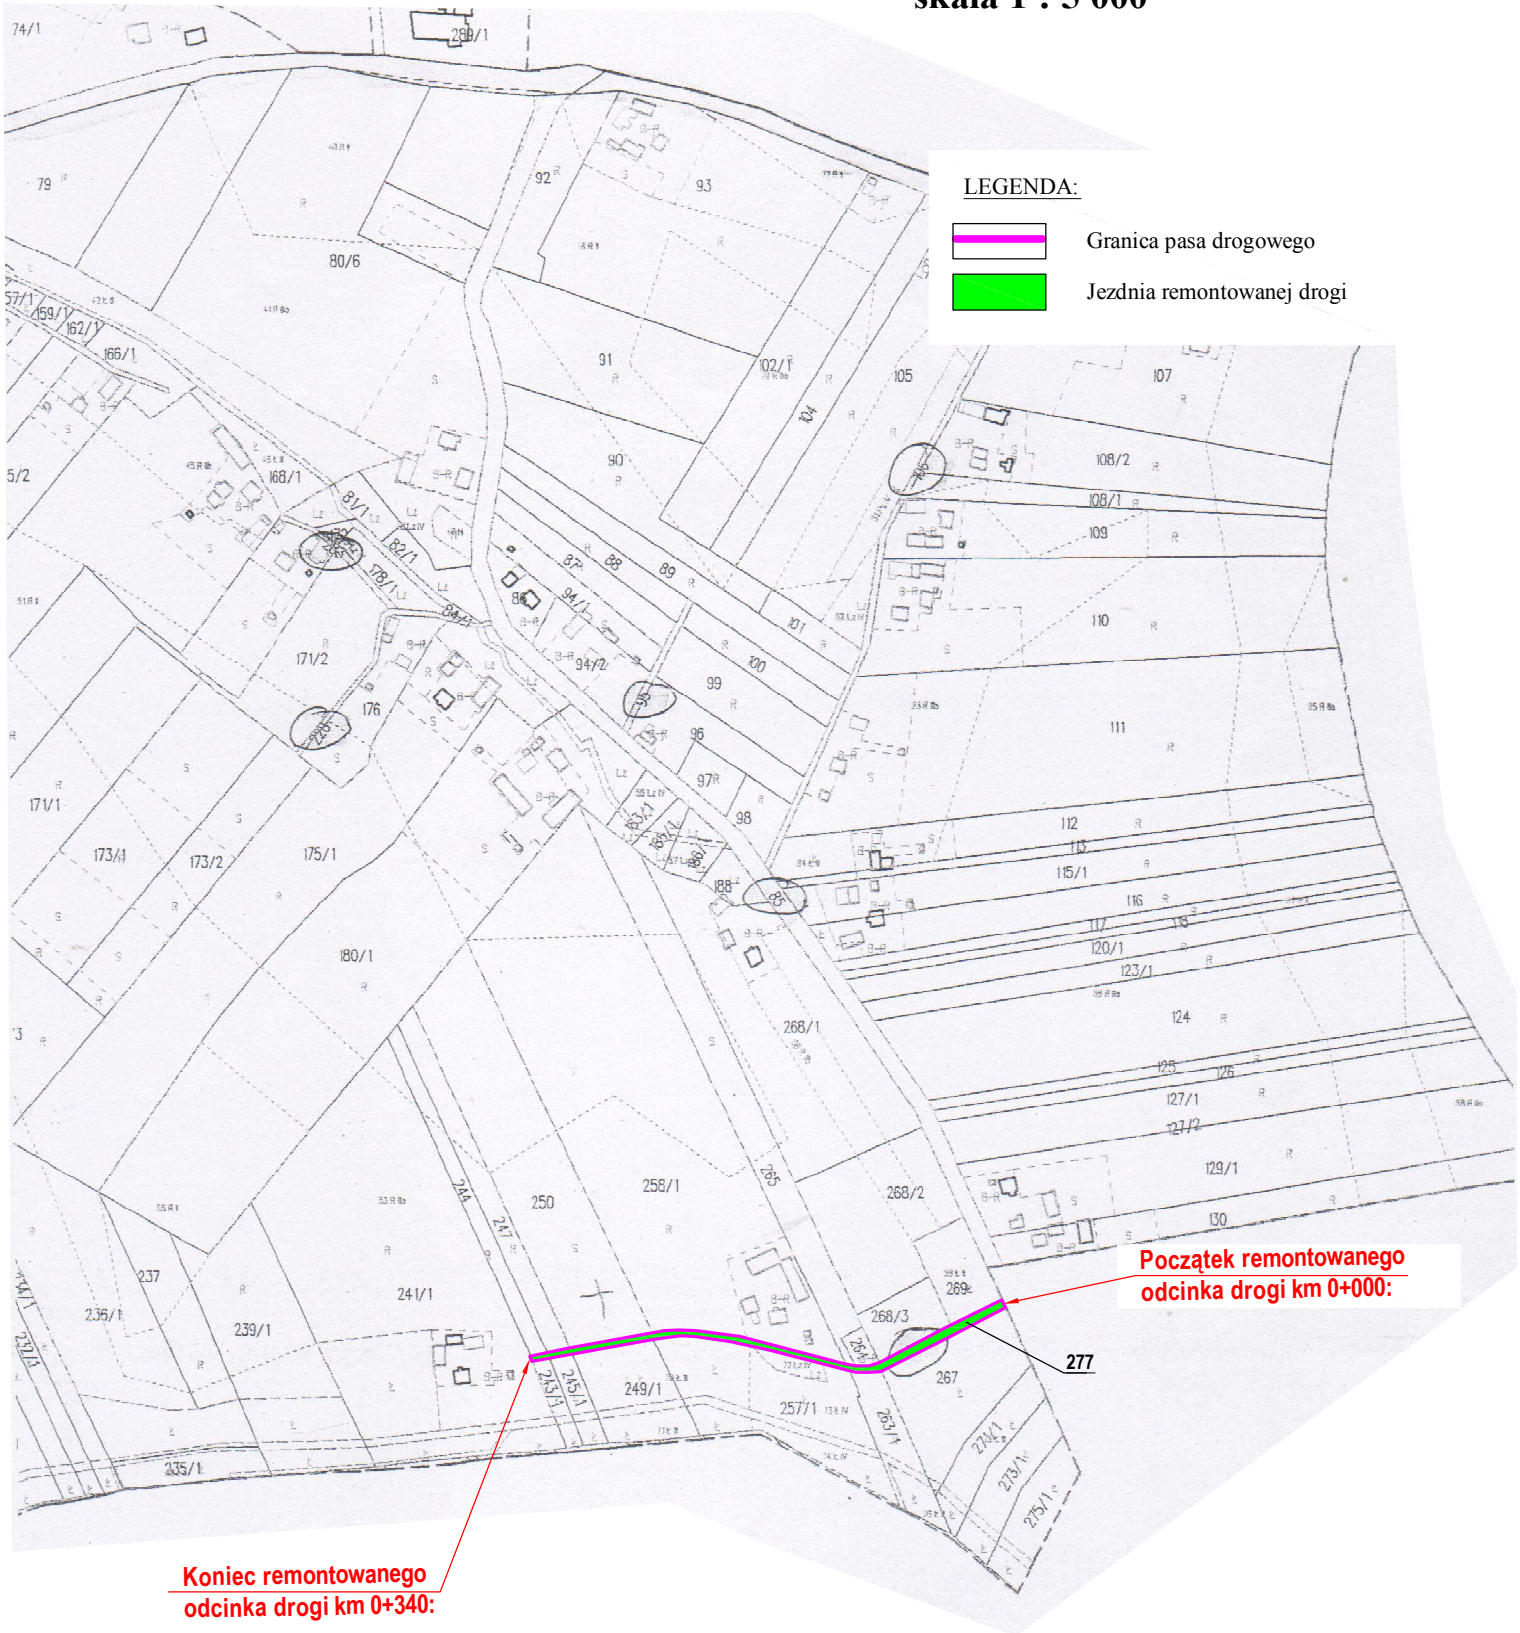

TEMAT: Remont drogi gminnej w msc. Wielgus (dz.nr ewid. 277), od km 0+000 do km 0+340, dł. 340mb.			DATA 08-2017r.		
INWESTOR: Gmina Kazimierza Wielka.			RYS. NR. - 2		
PROJEKT ZAGOSPODAROWANIA TERENU		SKALA 1 : 5000	NR. UPR.	PODPIS:	
PROJEKTOWAŁ:	mgr inż. Roman Suchoń		KL-520/94.		