


PROJEKT ZAGOSPODAROWANIA TERENU

skala 1 : 5 000

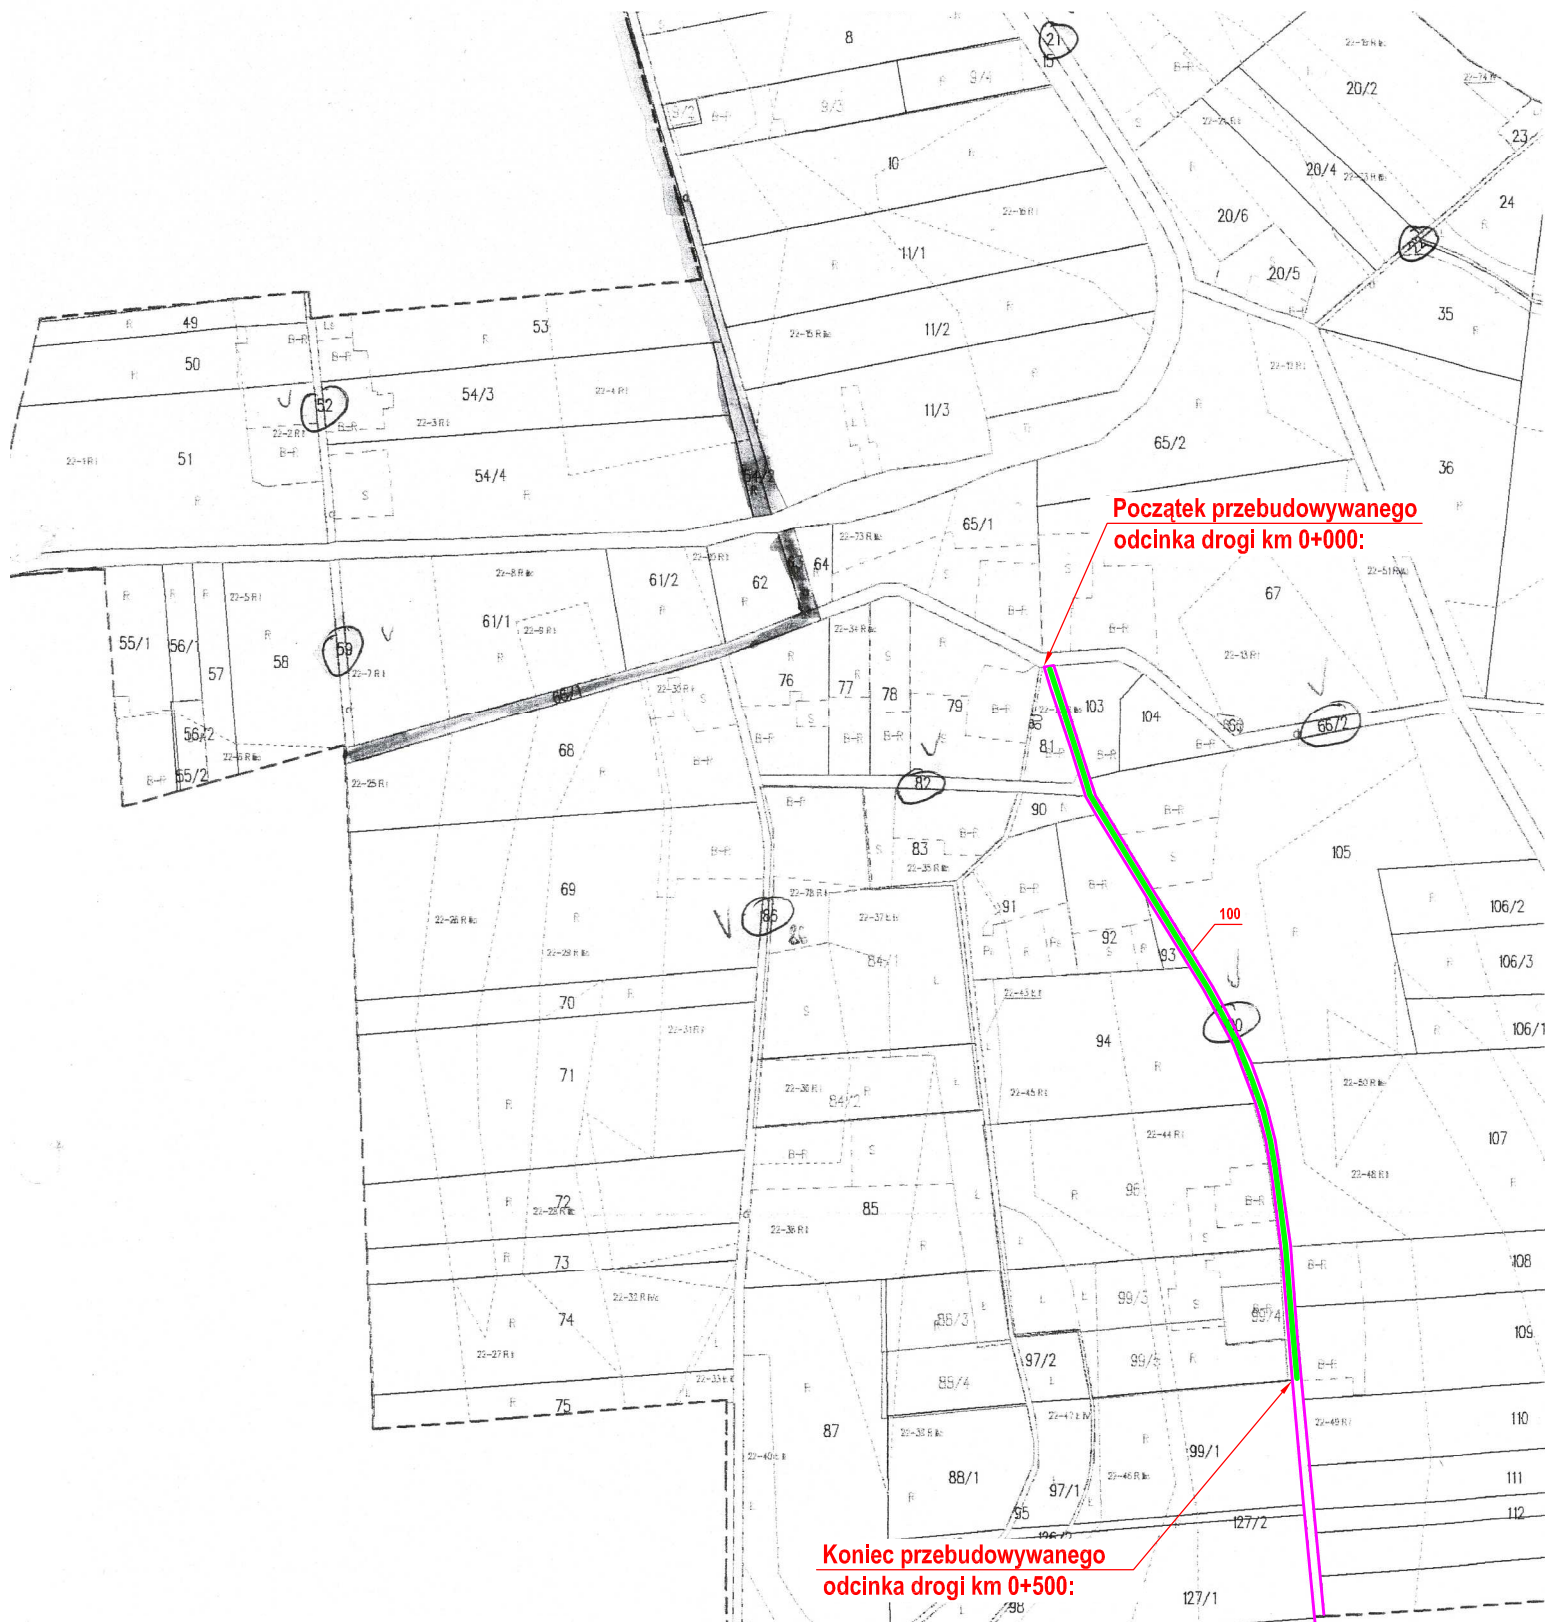

Początek przebudowywanego odcinka drogi km 0+000:

Koniec przebudowywanego odcinka drogi km 0+500:

LEGENDA:

- Granica pasa drogowego
- Jezdnia remontowanej drogi

TEMAT: Przebudowa drogi gminnej w msc. Lekszyce odc. III (dz. nr ewid. 100) od km 0+000 do km 0+500, dł. 500mb.			DATA 04-2018r.
INWESTOR: Gmina Kazimierza Wielka.			RYS. NR. - 2
PROJEKT ZAGOSPODAROWANIA TERENU		SKALA 1 : 5000	NR. UPR.
PROJEKTOWAŁ:		mgr inż. Roman Suchoń	PODPIS:
KL-520/94.		KL-520/94.	