


PROJEKT ZAGOSPODAROWANIA TERENU

skala 1 : 5 000

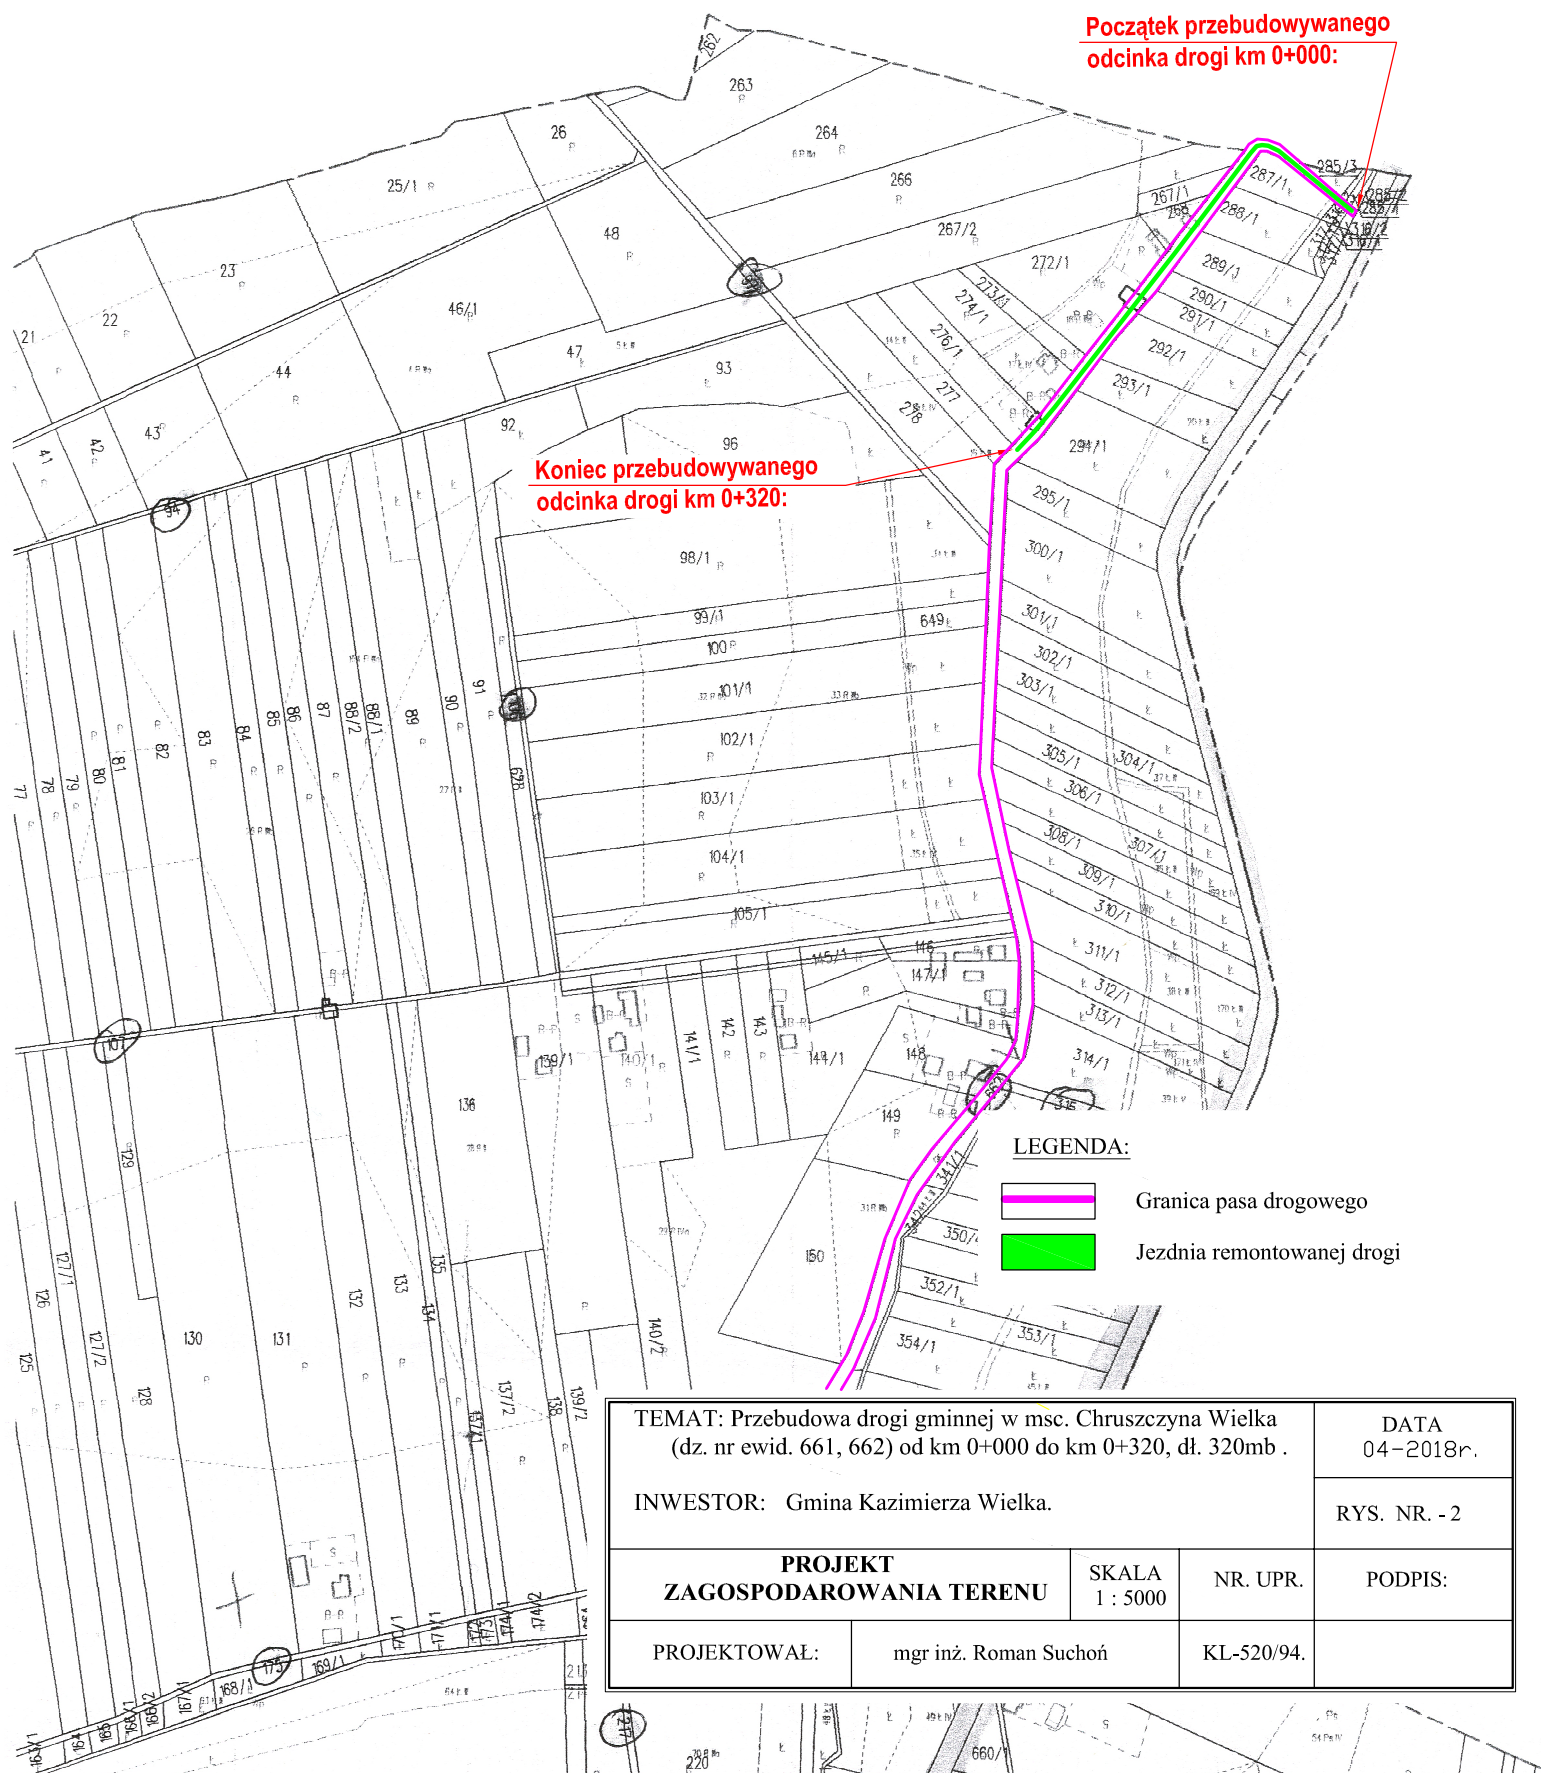

TEMAT: Przebudowa drogi gminnej w msc. Chruszczyna Wielka (dz. nr ewid. 661, 662) od km 0+000 do km 0+320, dł. 320mb .		DATA 04-2018r.	
INWESTOR: Gmina Kazimierza Wielka.		RYS. NR. - 2	
PROJEKT ZAGOSPODAROWANIA TERENU		SKALA 1 : 5000	NR. UPR.
PROJEKTOWAŁ:	mgr inż. Roman Suchoń	KL-520/94.	PODPIS: