

PZD-I-434/103/2017

## DECYZJA

Na podstawie art. 39 ust. 3 i art. 40 ust. 1,2 pkt. 2 ustawy z dnia 21 marca 1985 r o drogach publicznych (Dz. U. z 2016 roku , poz. 1440) , § 2 ust 1 rozporządzenia Rady Ministrów z dnia 1 czerwca 2004 roku w sprawie określenia warunków udzielania zezwoleń na zajęcie pasa drogowego (Dz. U. Nr 140 poz. 1481 z 2004 roku z późniejszymi zmianami ) a także upoważnienia Zarządu Powiatu Nr -OR 0015/7/2010 z dnia 20.05.2010 roku do załatwiania w jego imieniu spraw należących do kompetencji zarządcy drogi , w tym do wydawania decyzji administracyjnych i postanowień w sprawach określonych w przepisach ustawy o drogach publicznych oraz przepisach wykonawczych do tej ustawy oraz art. 104 ustawy z dnia 14 czerwca 1960 roku – Kodeks Postępowania Administracyjnego (Dz. U. z 2016 r , poz. 23) .  
- po rozpatrzeniu sprawy z wniosku wniesionego przez :

**F.H.U. Profil - Aneta Możdżeń**  
**28-500 Kazimierza Wielka**  
**ul. Sienkiewicza 64**

zezwała się

**Gminie Kazimierza Wielka**  
**28-500 Kazimierza Wielka , ul. T. Kościuszki 12**

1. Na umieszczenie w pasie drogowym drogi powiatowej urządzeń infrastruktury technicznej niezwiązanych z potrzebami zarządzania drogami lub potrzebami ruchu drogowego : **sieć wodociągowa w pasie drogowym drogi powiatowej Nr 0534T(dz. nr ew. 224 , 220 , 1/2) w miejscowościach Stradlice , Cło , Wymysłów (jedenaście przejść poprzecznych pod drogą) oraz w pasie drogowym drogi powiatowej Nr 0546T(dz. nr ew. 83) w miejscowości Cło (osiem przejść poprzecznych pod drogą) gmina Kazimierza Wielka - przebieg pokazany na mapach zagospodarowania terenu jako załącznik do niniejszej decyzji .**
2. Zobowiązuje się inwestora przed przystąpieniem do prowadzenia robót w pasie drogowym do wystąpienia do zarządcy drogi o wydanie decyzji na prowadzenie robót w pasie drogowym i ustalenie za powyższe opłaty oraz decyzji ustalającej opłatę za umieszczenie w pasie drogowym urządzeń niezwiązanych z potrzebami zarządzania drogami lub potrzebami ruchu drogowego pod rygorem zastosowania art. 162 kpa.
3. **Ustala się następujące warunki zezwolenia :**
  - przejścia poprzeczne pod drogami powiatowymi należy zaprojektować do wykonania metodą przewiertu **w rurze ochronnej minimum 1.2 m** poniżej niwelety jezdni bez naruszania konstrukcji jezdni .
  - naruszone elementy pasa drogowego dróg powiatowych odbudować do stanu pierwotnego .
  - zachować zgodność z wymogami rozporządzenia Ministra Transportu i Gospodarki Morskiej z dnia 2 marca 1999 roku w sprawie warunków technicznych , jakim powinny odpowiadać drogi publiczne i ich usytuowanie (Dz. U. z 2016 roku , poz. 124 ) .
  - w przypadku kolizji sieci wodociągowej z elementami pasa drogowego , podczas przebudowy pasa drogowego , inwestor na własny koszt dokona przełożenia lub

zabezpieczenia uzgadnianej sieci .

- realizacja i koszt budowy lub modernizacji urządzeń , nawierzchni w pasie drogowym związanych z wykonaniem zadania ponosi inwestor .

4. Niniejsza decyzja stanowi podstawę do oświadczenia przez inwestora , że dysponuje działką pasa drogowego drogi powiatowej Nr 0534T (dz. nr ew. 224 , 220 , 1/2) w miejscowościach Stradlice , Cło , Wymysłów oraz Nr 0546T (dz. nr ew. 83) w miejscowości Cło powiat kazimierski na cele budowlane w rozumieniu ustawy z dnia 7 lipca 1994 roku - Prawo Budowlane **w zakresie wynikającym z niniejszej decyzji .**

## U Z A S A D N I E N I E

Zgodnie z art. 39 ust. 1 pkt. 1 ustawy o drogach publicznych zabronione jest lokalizowanie obiektów i urządzeń infrastruktury technicznej niezwiązanych z potrzebami zarządzania drogami lub potrzebami ruchu drogowego . Wyjątek stanowi zapis ust. 1a i ust. 3 cyt. przepisu ,zgodnie z którym w szczególnie uzasadnionych przypadkach umieszczanie w pasie drogowym urządzeń niezwiązanych z potrzebami ruchu drogowego może nastąpić wyłącznie za zezwoleniem właściwego zarządcy drogi . Z przywołanych przepisów wynika jednoznacznie , iż ustawodawca w celu ochrony pasa drogowego wprowadził zakaz umieszczania w nim ww. urządzeń . Warunkiem odstępstwa od tego zakazu jest wystąpienie w konkretnej sprawie szczególnie uzasadnionego przypadku . Udzielenie zatem rzeczonoego zezwolenia ma charakter wyjątkowy . Lokalizacja nie powinna wpływać negatywnie na funkcjonowanie układu drogowego pod warunkiem zachowania przez stronę wnioskującą ww. warunków . Decyzja jest zgodna z wolą strony. Zgodnie z warunkami decyzji przed przystąpieniem do robót , do fizycznego umieszczenia urządzeń niezwiązanych z potrzebami zarządzania drogami lub potrzebami ruchu drogowego niezbędne jest wystąpienie inwestora z wnioskiem o wydanie przez zarząd drogi decyzji tak na ustalenie opłaty za umieszczenie w pasie drogowym ww. urządzeń w związku z przedmiotową decyzją , jak i zezwolenia na prowadzenie robót i ustalenia za powyższe opłat .

## P O U C Z E N I E

Inwestor przed rozpoczęciem robót budowlanych jest zobowiązany do uzyskania pozwolenia na budowę lub zgłoszenia budowy albo wykonywania robót budowlanych .


Od niniejszej decyzji służy stronie odwołanie do Samorządowego Kolegium Odwoławczego w Kielcach za moim pośrednictwem , w terminie 14 dni od jej doręczenia.

Otrzymują :

1. F.H.U. Profil - Aneta Możdżeń  
28-500 Kazimierza Wielka  
ul. Sienkiewicza 64
2. a/a

Z up. Zarządu Powiatu

*Edward Krupa*  
Edward Krupa  
Dyrektor Powiatowego Zarządu Dróg  
w Kazimierzy Wielkiej

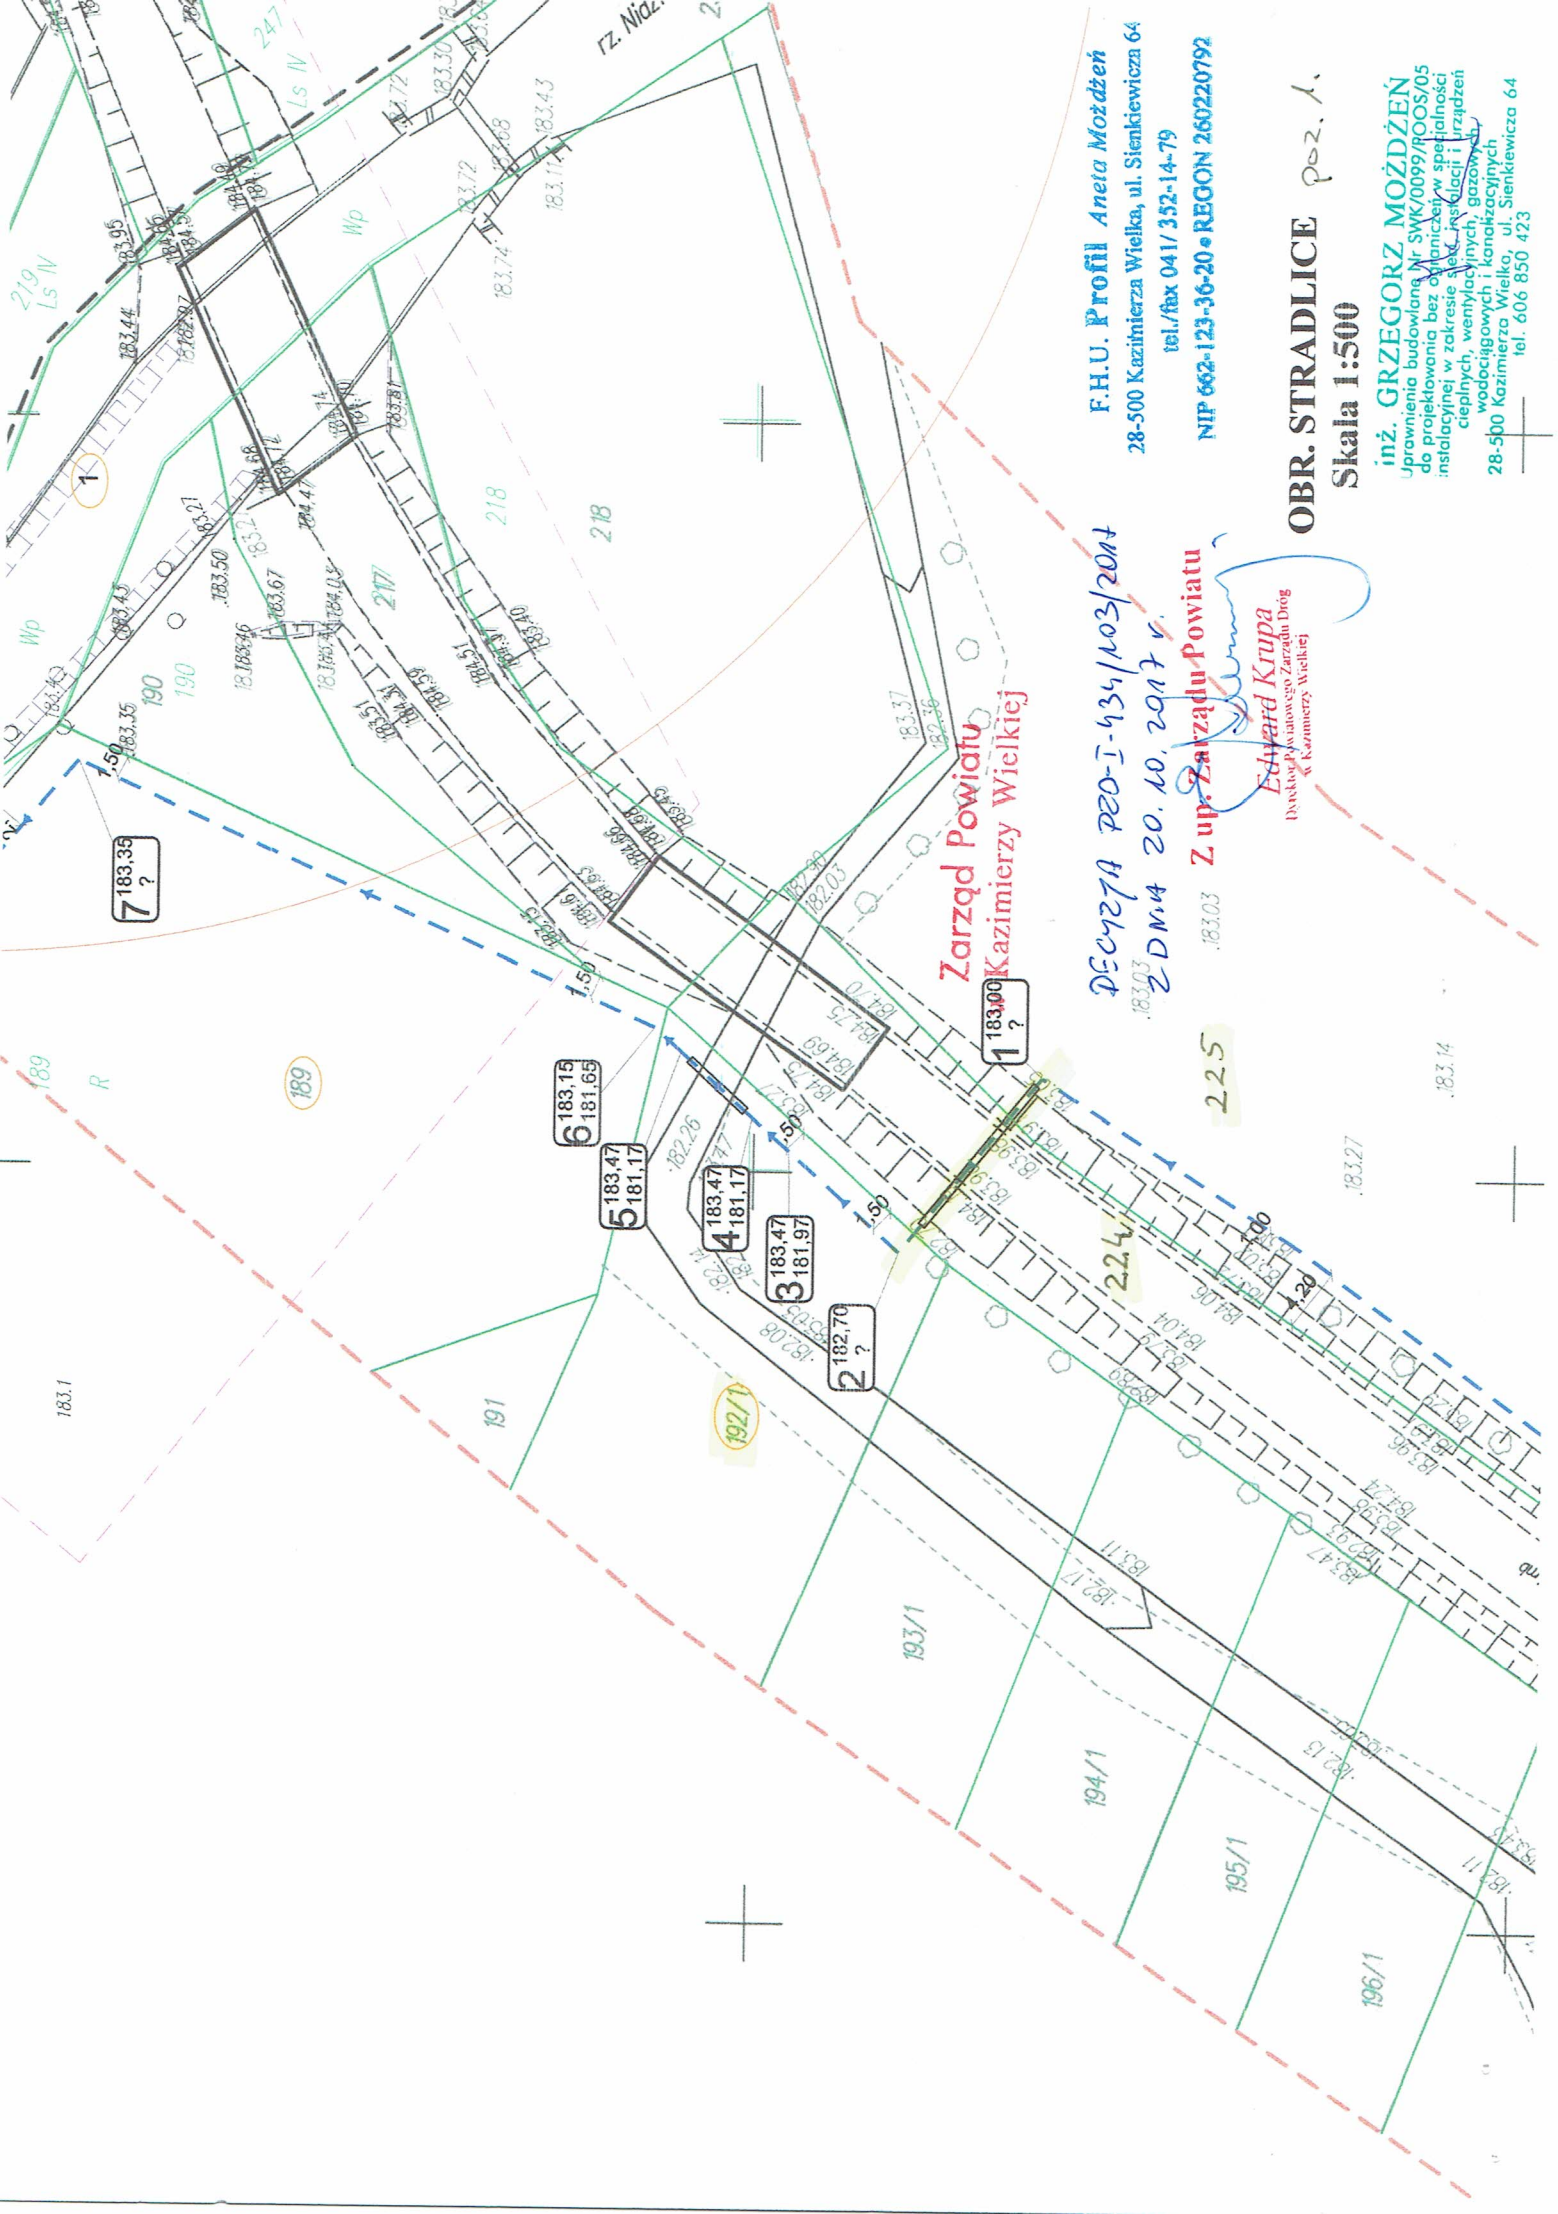

**Zarząd Powiatu  
Kazimierzy Wielkiej**


Decyzja PZO-I-434/103/2017  
Z dnia 20.10.2017 r.

**Z up. Zarządu Powiatu**  
Edward Krupa  
Dyrektor Powiatowego Zarządu Dróg  
w Kazimierzy Wielkiej

**F.H.U. Profil Aneta Możdżeń**  
28-500 Kazimierza Wielka, ul. Sienkiewicza 64  
tel./fax 041/ 352-14-79  
NIP 662-123-36-20 • REGON 260220792

**OBR. STRADLICE** poz. 1.  
Skala 1:500

**inż. GRZEGORZ MOŻDŻEŃ**  
Uprawnienia budowlane Nr SWK/00999/POOS/05  
do projektowania bez ograniczeń w specjalności  
instalacyjnej w zakresie sieci, instalacji i urządzeń  
ciepnych, wentylacyjnych, gazowych,  
wodociągowych i kanalizacyjnych  
28-500 Kazimierza Wielka, ul. Sienkiewicza 64  
tel. 606 850 423

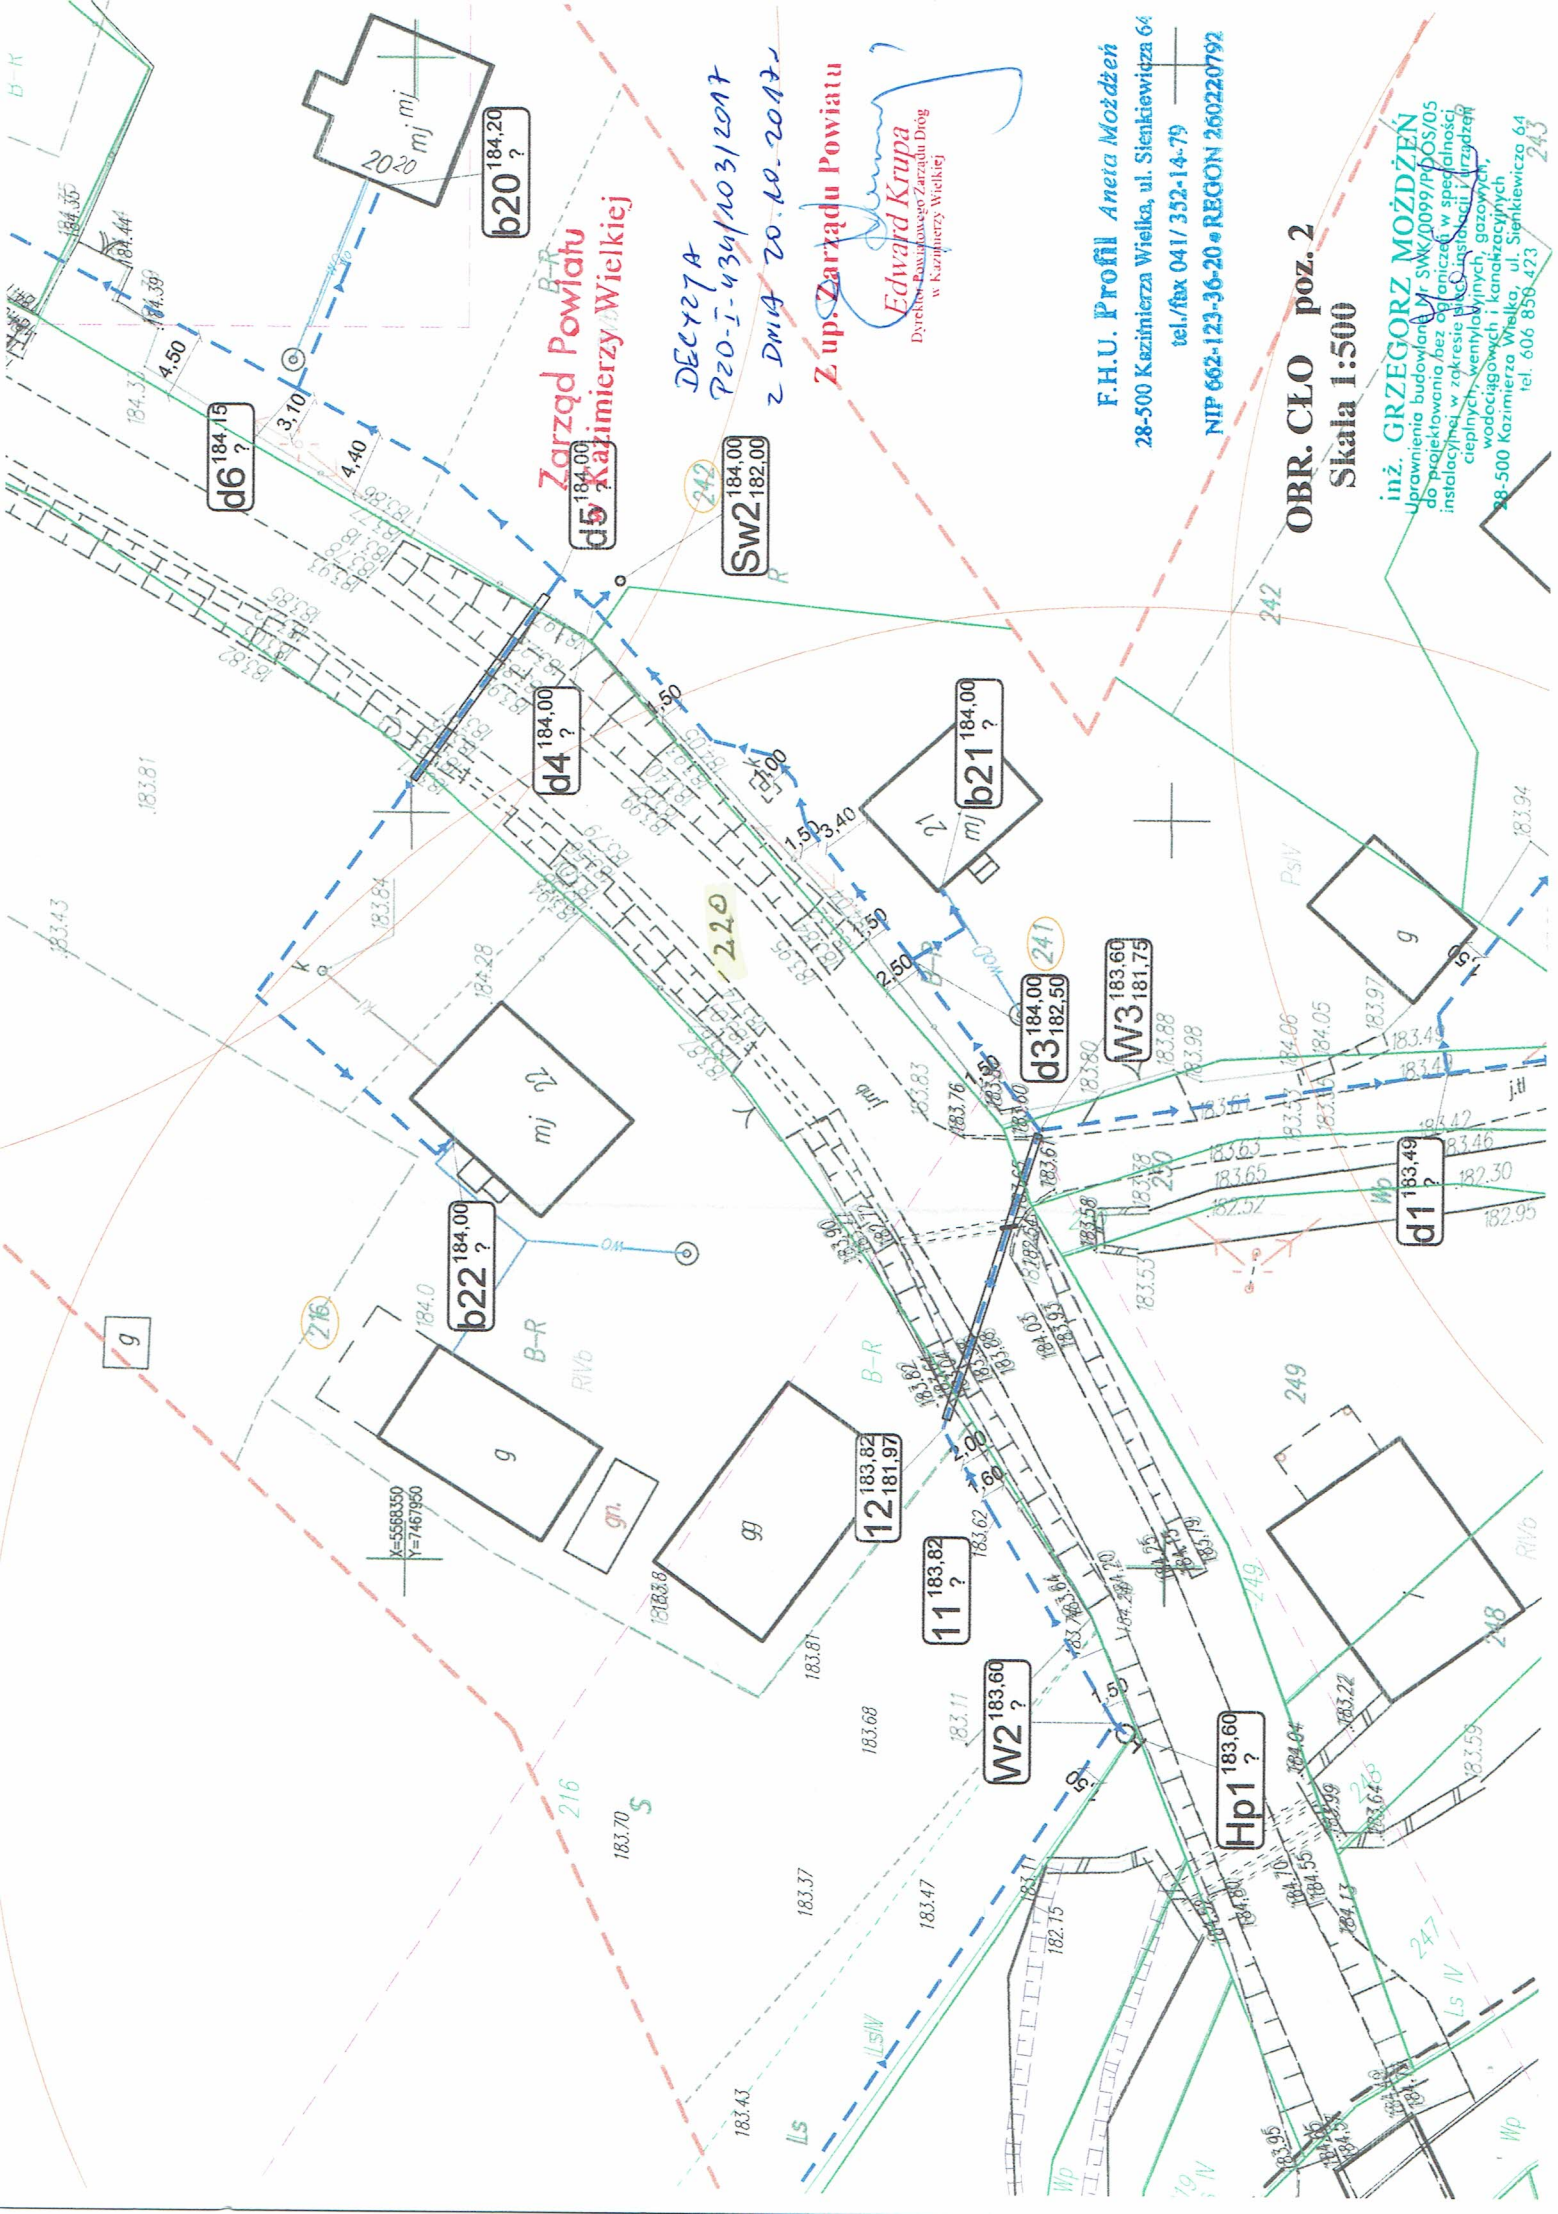

**Zarząd Powiatu  
Kazimierzy Wielkiej**

DECYZJA  
PZO-I-434/103/2017  
z dnia 20.10.2017r.

**Z up. Zarządu Powiatu**  
*Edward Krupa*  
Dyrektor Powiatowego Zarządu Dróg  
w Kazimierzy Wielkiej

**F.H.U. Profil Aneta Możdżeń**  
28-500 Kazimierza Wielka, ul. Sienkiewicza 64  
tel./fax 041/ 352-14-79  
NIP 662-123-36-20 • REGON 260220792

**OBR. CLO poz. 2**  
Skala 1:500

**inż. GRZEGORZ MOZDŻEŃ**  
Uprawnienia budowlane nr SWK/0099/P/05/05  
do projektowania bez ograniczeń w specjalności  
instalacyjnej w zakresie sieci, instalacji i urządzeń  
ciepłowniczych, wentylacyjnych, gazowych,  
wodociągowych i kanalizacyjnych  
28-500 Kazimierza Wielka, ul. Sienkiewicza 64  
tel. 606 836 473

Zarząd Powiatu  
w Kazimierzy Wielkiej

DECYZJA PZO-I-1134/103/2012  
z dnia 20.10.2012 r.


Z up. Zarządu Powiatu

Edward Krupa  
Dyśki for Powiatowego Zarządu Drog  
w Kazimierzy Wielkiej


F.H.U. Profil Aneta Możdżeń  
28-500 Kazimierza Wielka, ul. Sienkiewicza 64  
tel./fax 041/352-14-79  
NIP 662-123-36-20 REGON 260220792

OBR. CŁO poz. 3  
Skala 1:500

inż. GRZEGORZ MOŻDŻEN  
uprawnienia budowlane NIP 662-089-0009/05  
do projektowania bez ograniczeń w specjalności  
instalacyjnej w zakresie sieci, instalacji i urządzeń  
ciepłowniczych, wentylacyjnych, gazowych,  
wodociągowych i kanalizacyjnych,  
28-500 Kazimierza Wielka, ul. Sienkiewicza 64  
tel. 041 352 14 79 REGON 260220792

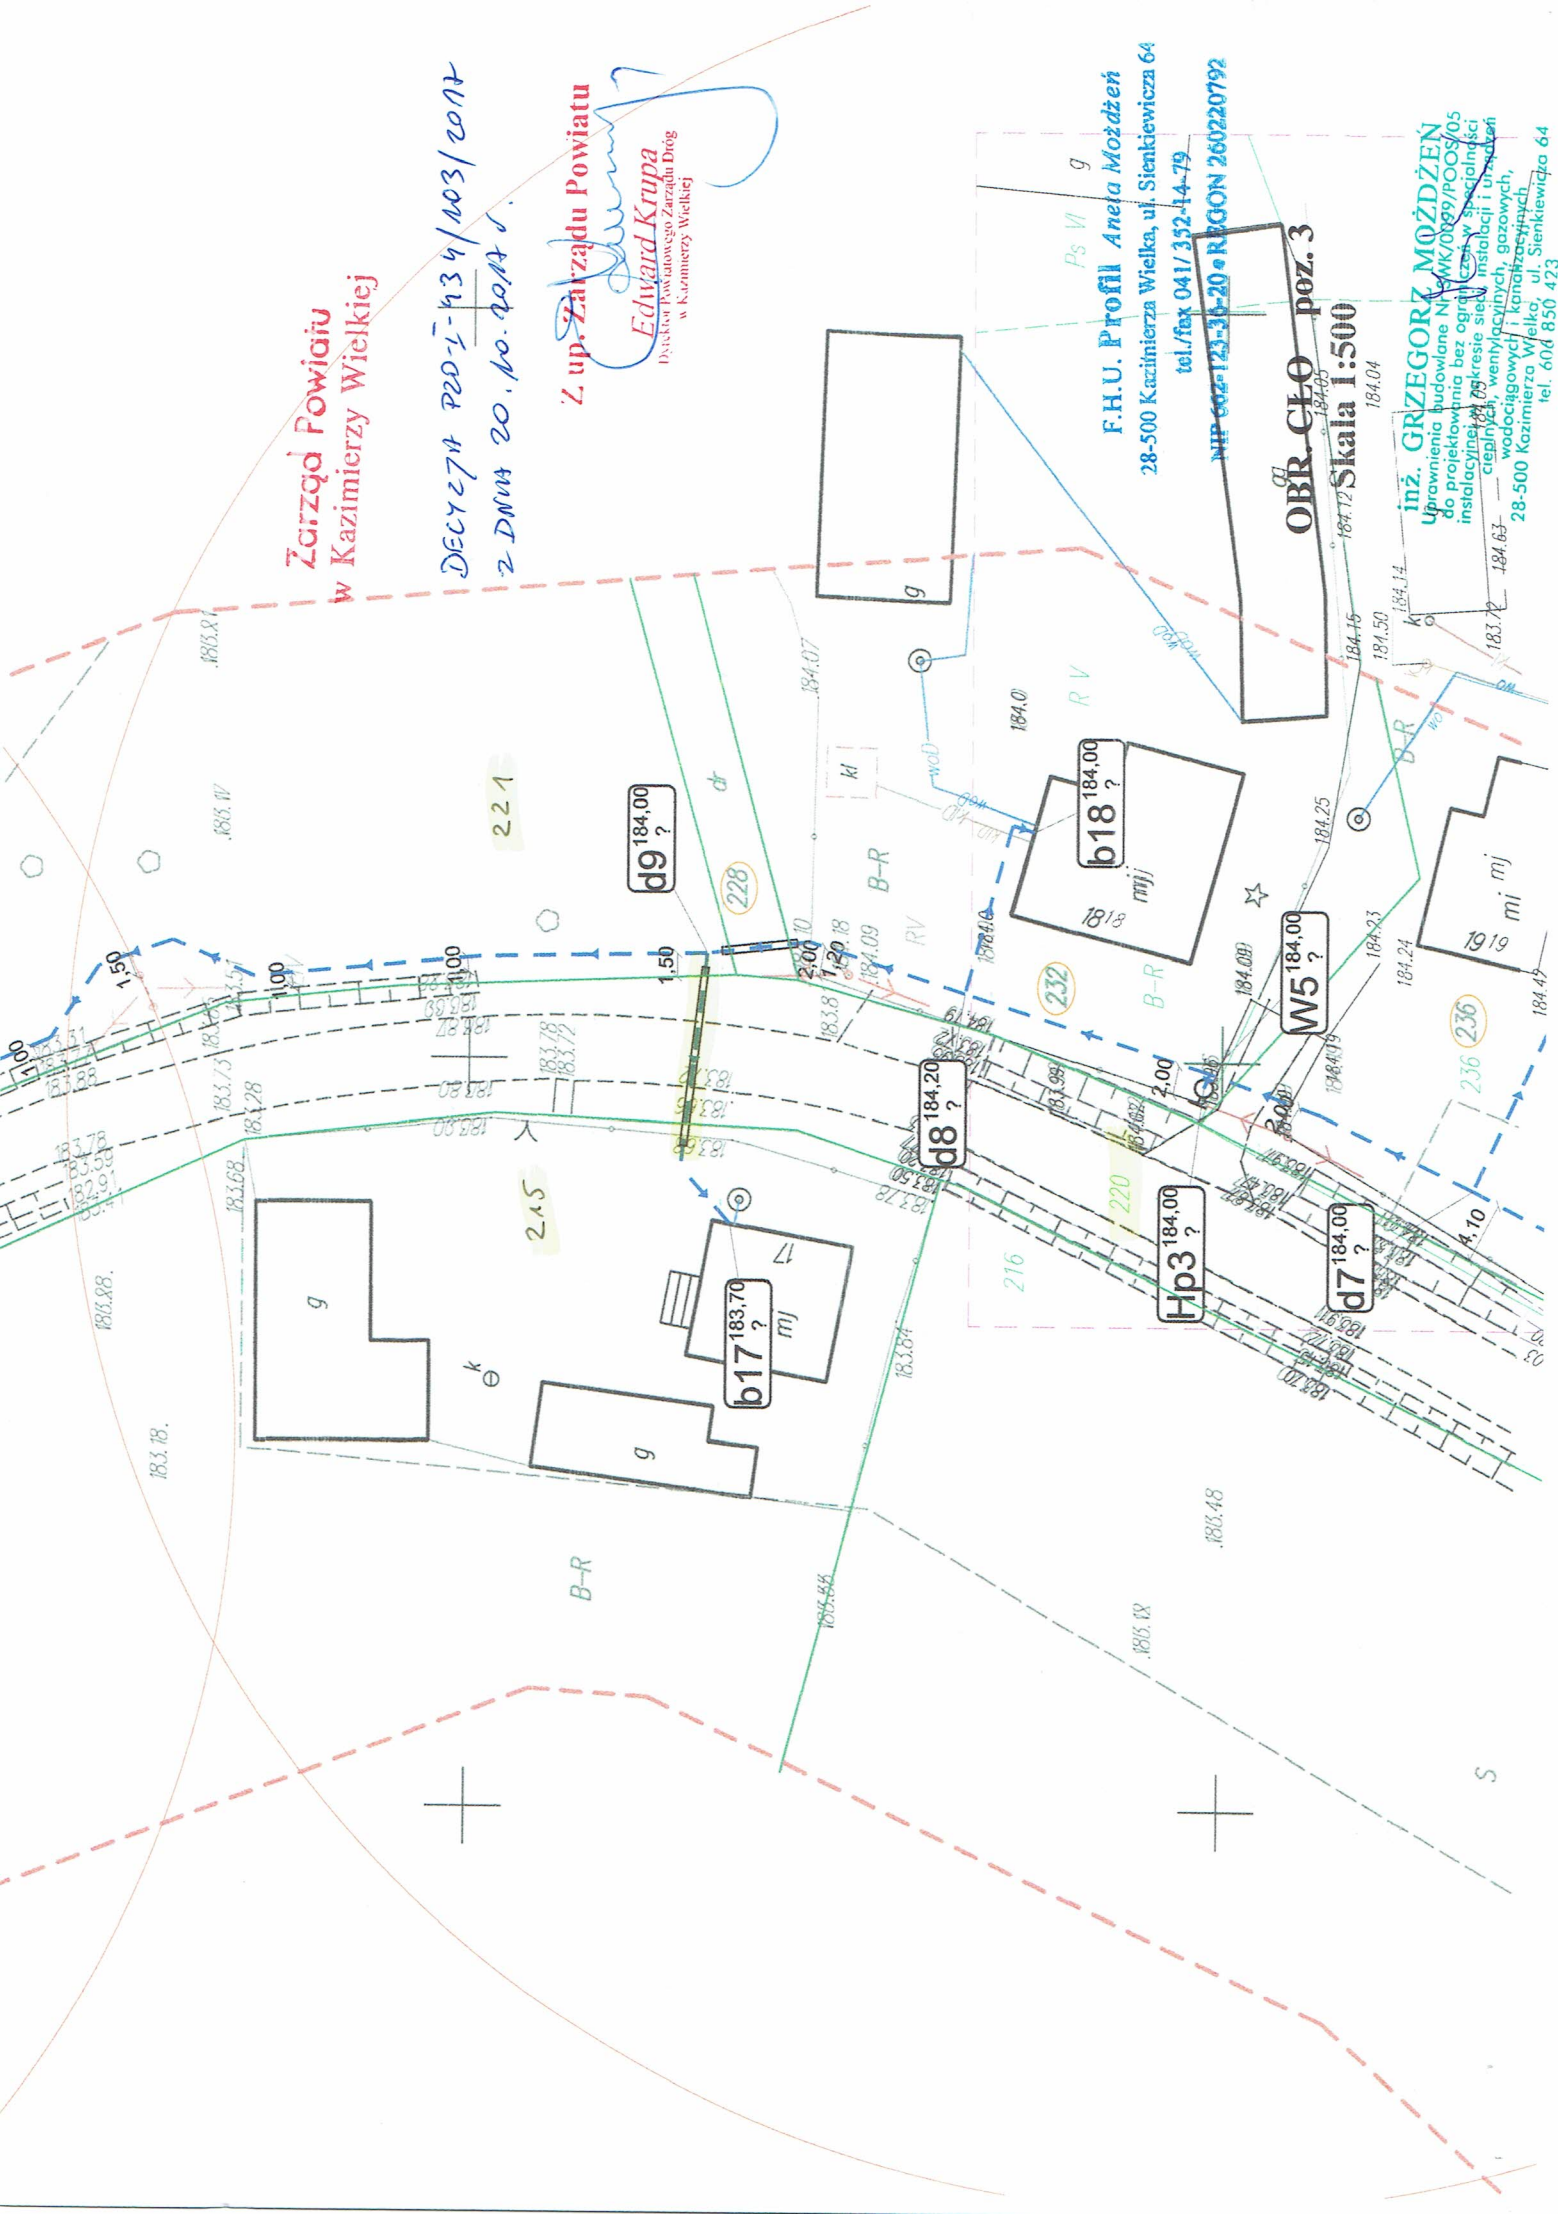



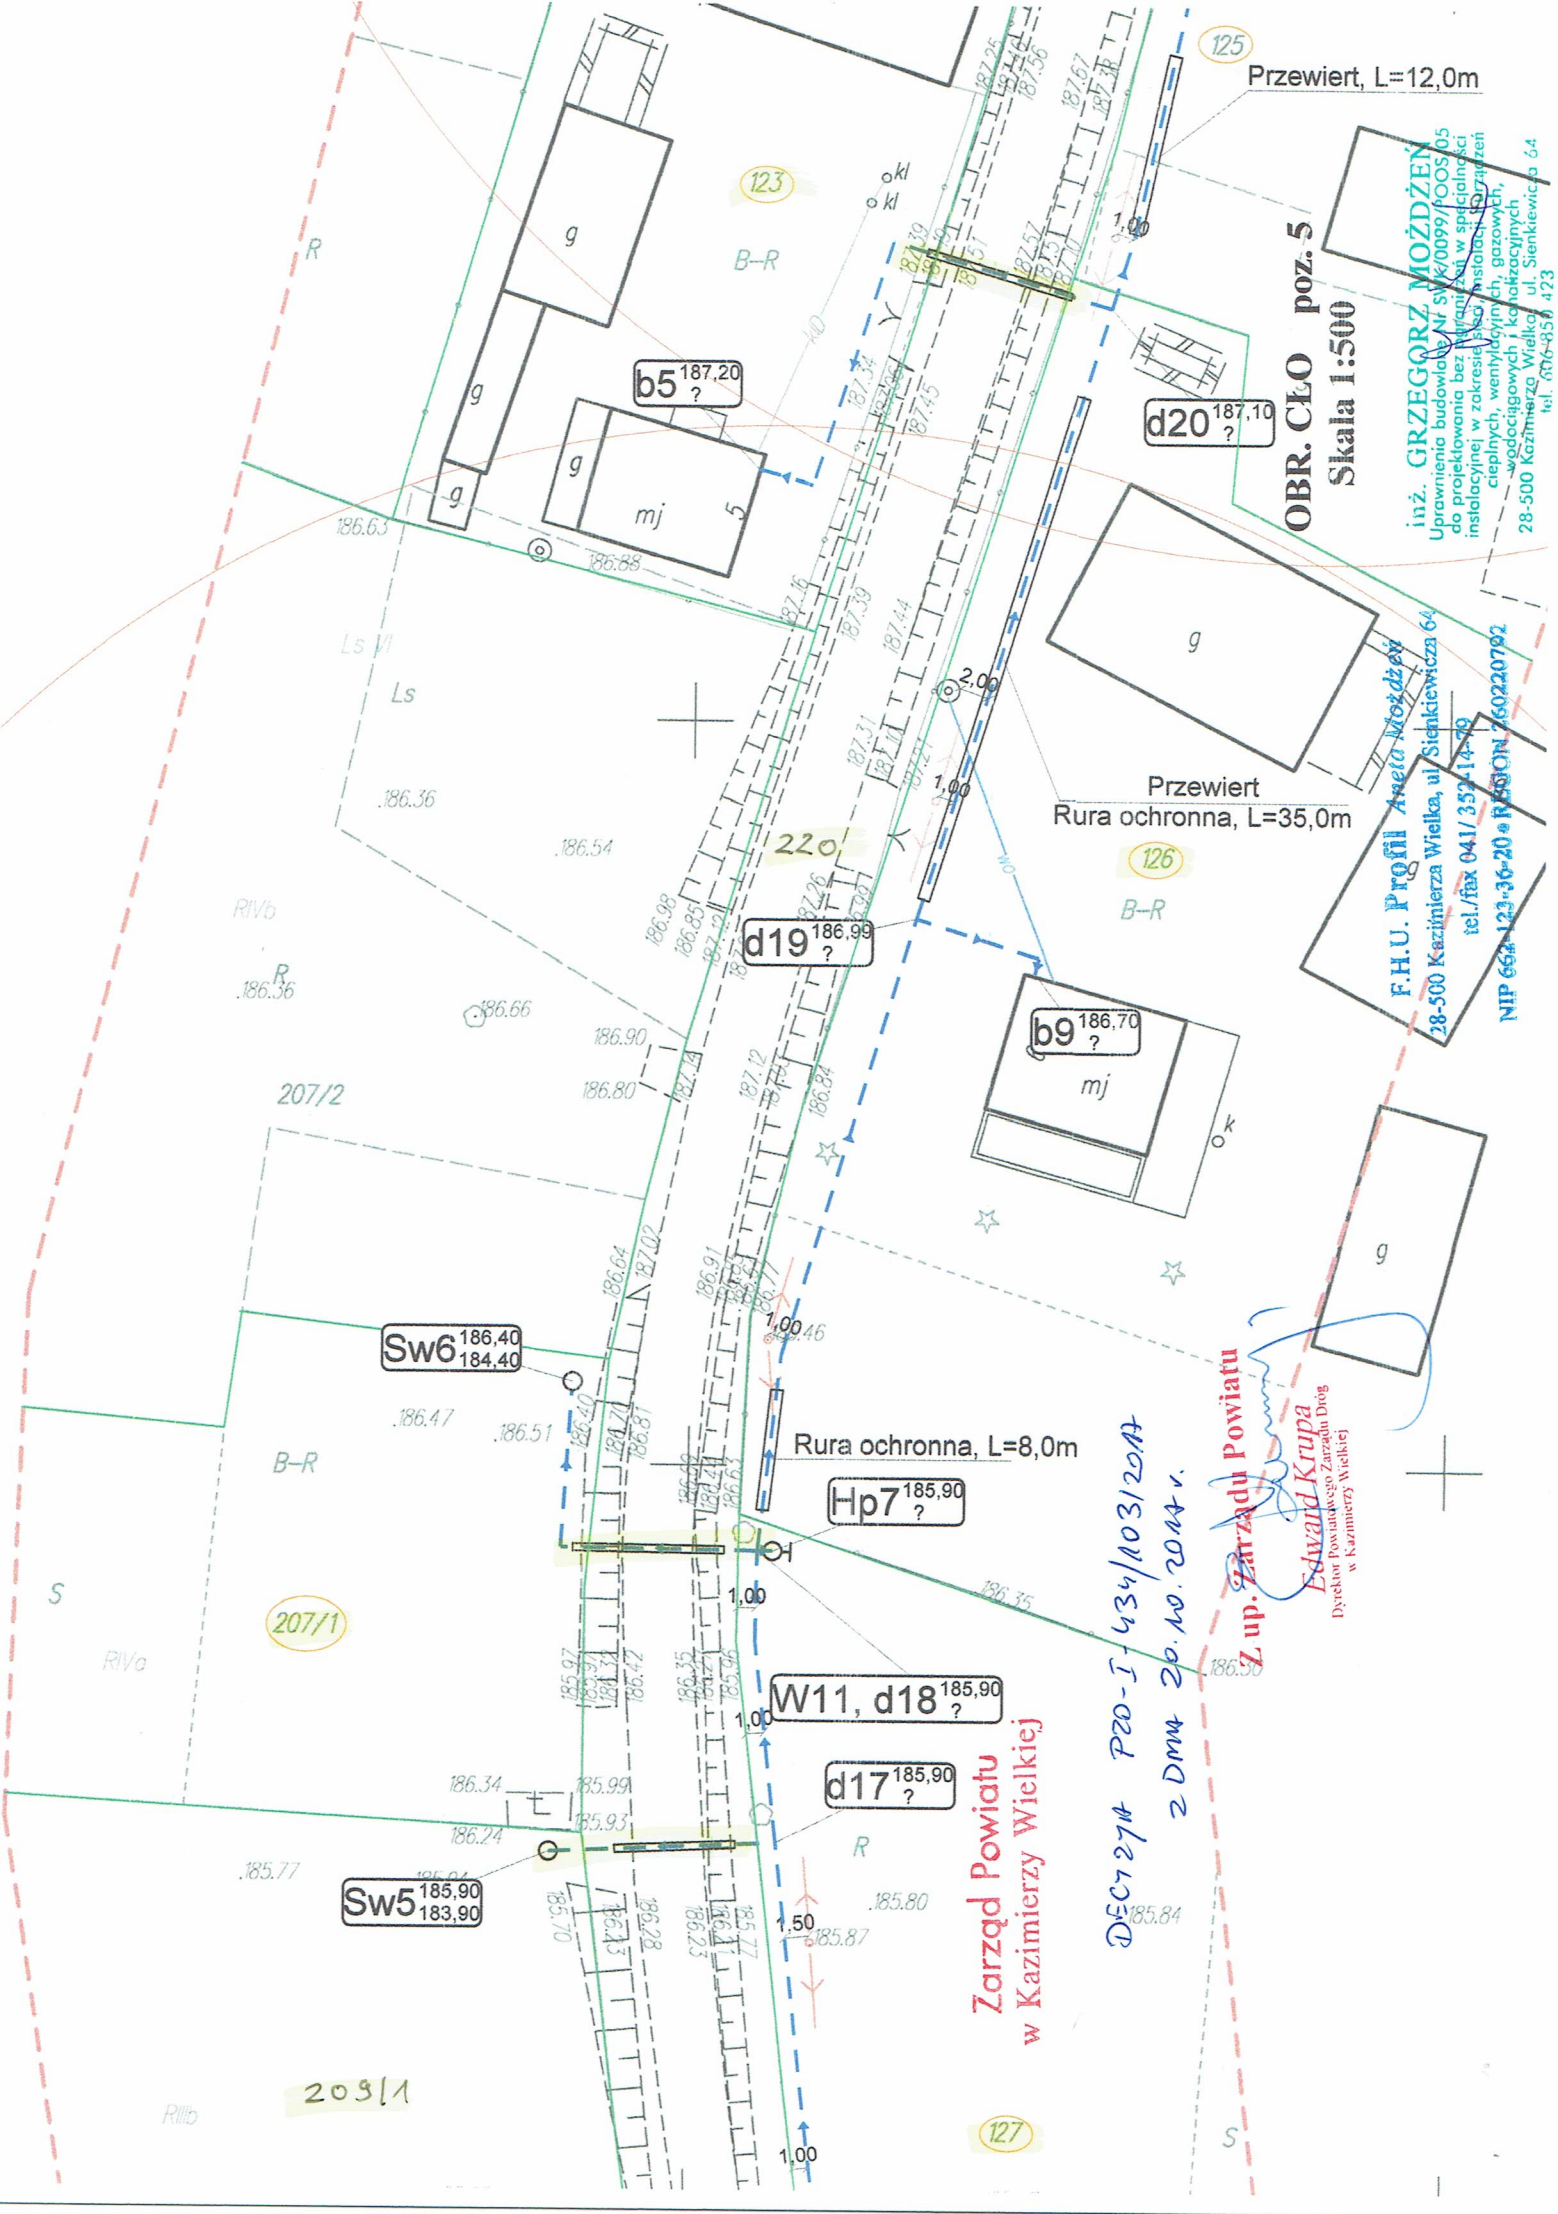

Przewiert, L=12,0m

OBR. CŁO poz. 5  
Skala 1:500

inż. GRZEGORZ MOŹDŻEN  
Uprawnienia budowlane nr SW/0099/POOS.05  
do projektowania bez ograniczeń w specjalności  
instalacyjnej w zakresie sieci instalacji elektrycznej  
ciepłowniczych, wentylacyjnych, gazowych,  
wodociągowych i kalofrakcyjnych.  
28-500 Kazimierza Wielka, ul. Stenkiwicza 64  
tel. 606-956 473

Przewiert  
Rura ochronna, L=35,0m

F.H.U. Profil Aneta Moźdzey  
28-500 Kazimierza Wielka, ul. Stenkiwicza 64  
tel./fax 041/359-14-49  
NIP 662-123-36-20 • REGON 760220792

Rura ochronna, L=8,0m

Zarząd Powiatu  
w Kazimierzy Wielkiej

DEC 27 14 PZO-I-434/103/2014  
z D.M. 20.10.2014 r.

Z up. Zarządu Powiatu  
Edward Krupa  
Dyrektor Powiatowego Zarządu Dróg  
w Kazimierzy Wielkiej

Sw5 185,90  
183,90

Sw6 186,40  
184,40

b5 187,20  
?

b9 186,70  
?

d19 186,99  
?

d17 185,90  
?

W11, d18 185,90  
?

d20 187,10  
?

207/1

203/1

123

125

126

127

R

B-R

B-R

B-R

RIV6

R

207/2

B-R


S

RIVa

R

RIVb

S

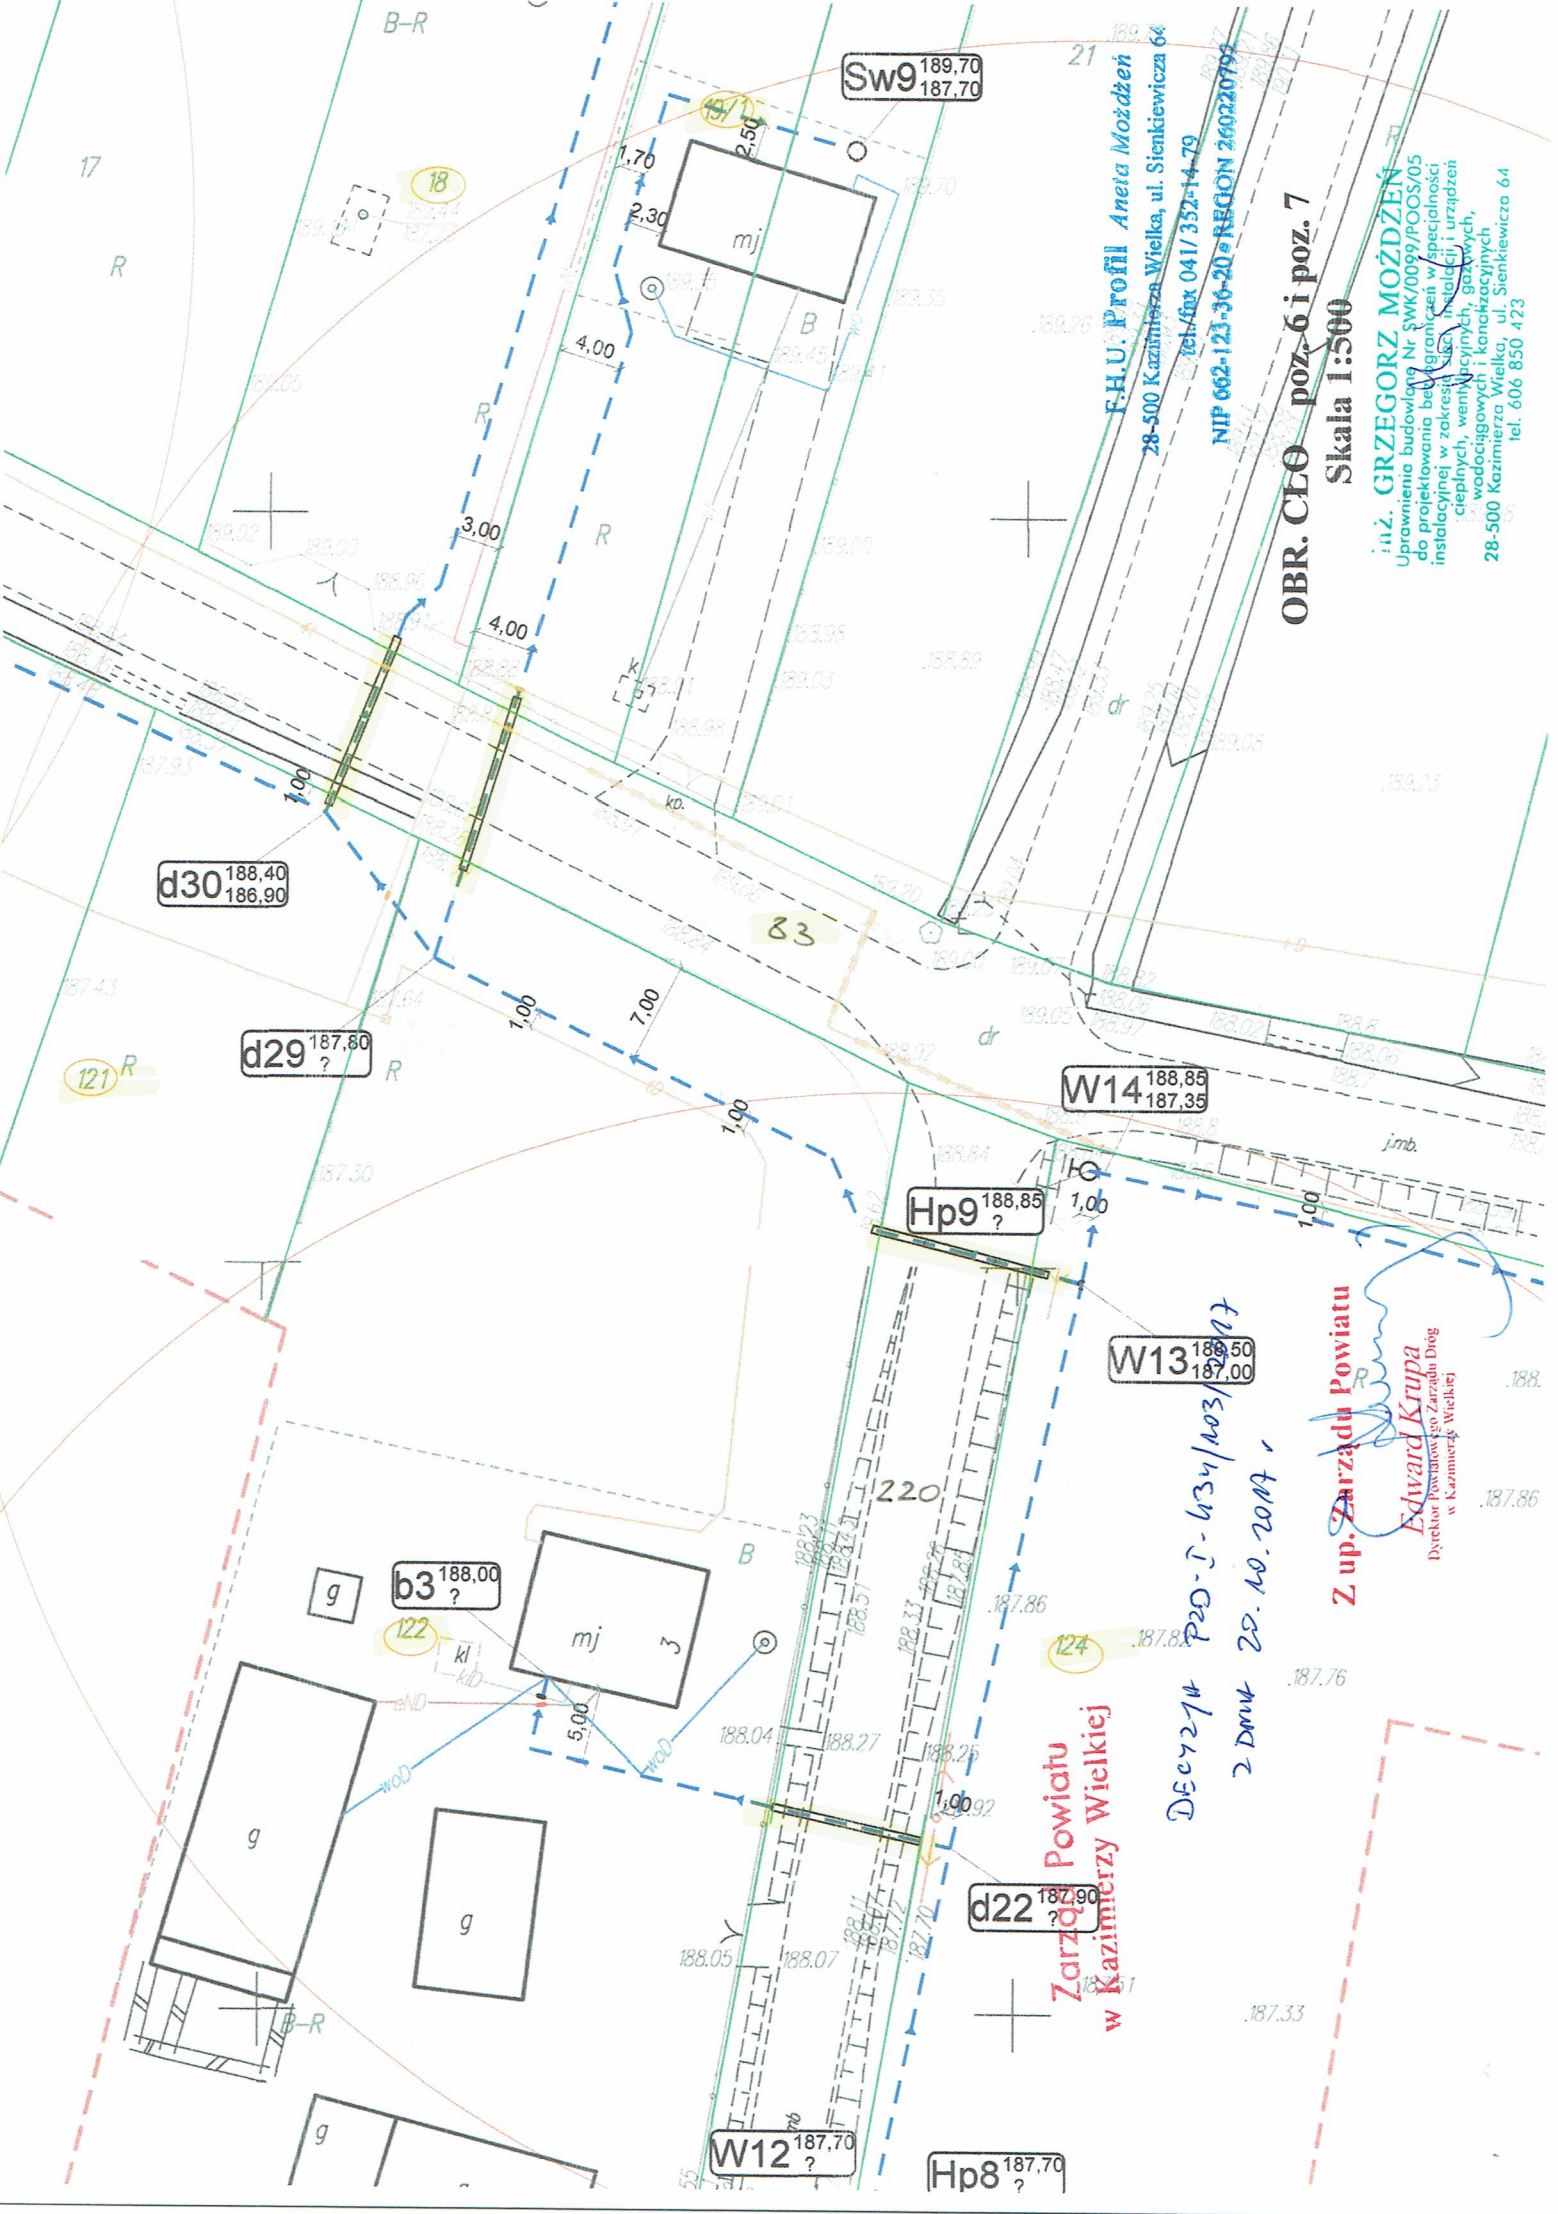

Sw9 189,70  
187,70

d30 188,40  
186,90

d29 187,80  
?

W14 188,85  
187,35

Hp9 188,85  
?

W13 188,50  
187,00

b3 188,00  
?

d22 187,90  
?

W12 187,70  
?

Hp8 187,70  
?

F.H.U. Profil Aneta Możdżen  
28-500 Kazimierza Wielka, ul. Sienkiewicza 64  
tel./fax 041/352-14-79  
NIP 662-123-36-20 REGON 260220799

OBR. CLO poz. 6 i poz. 7  
Skala 1:500


inż. GRZEGORZ MOŹDŻEN  
Uprawnienia budowlane Nr SWK/0099/POOS/05  
do projektowania bez ograniczeń w specjalności  
instalacyjnej w zakresie sieci instalacji i urządzeń  
ciepłowniczych, wentylacyjnych, gazowych,  
wodociągowych i kanalizacyjnych  
28-500 Kazimierza Wielka, ul. Sienkiewicza 64  
tel. 606 850 423

Zarząd Powiatu  
w Kazimierzy Wielkiej

Z up. Zarządu Powiatu  
Edward Krupa  
Dyrektor Powiatowego Zarządu Dróg  
w Kazimierzy Wielkiej

Decyzja PZO-I-634/103/2017  
z dnia 28.10.2017 r.



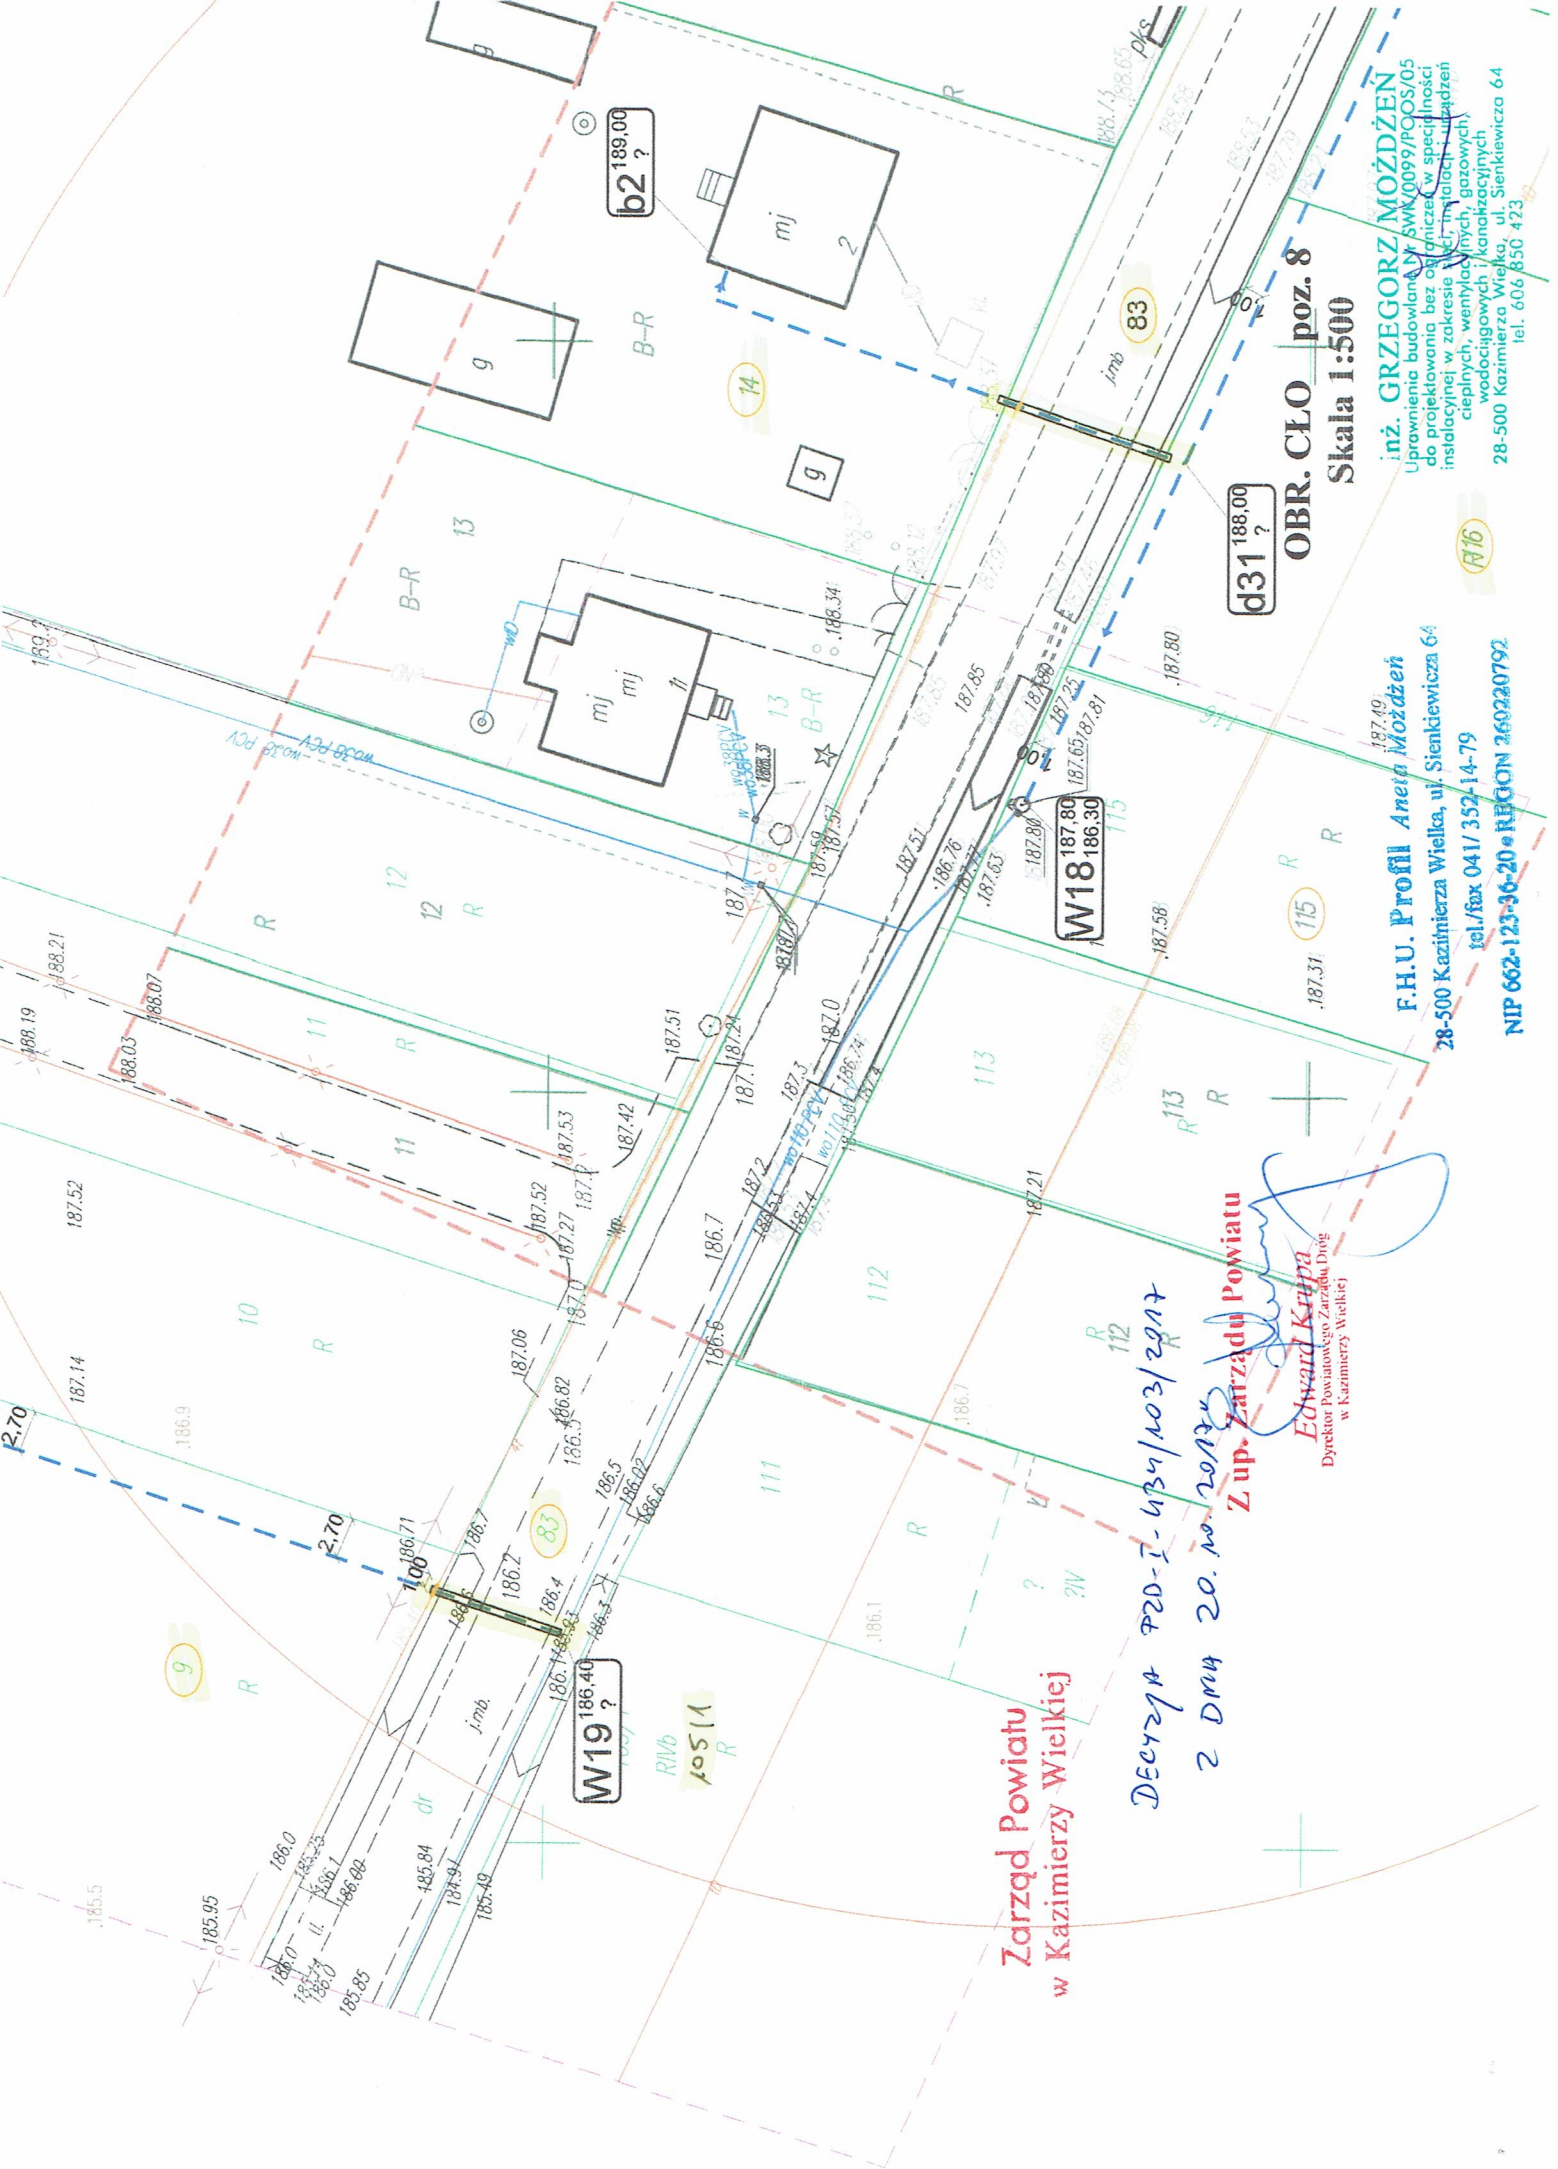

**Zarząd Powiatu  
w Kazimierzy Wielkiej**

*DECYZJA PZO-I-434/103/2017  
z dnia 20.10.2017r.*

**Z up. Zarządu Powiatu**  
*Edward Krupa*  
Dyrektor Powiatowego Zarządu Dróg  
w Kazimierzy Wielkiej

**F.H.U. Profil Aneta Możdżeń**  
28-500 Kazimierza Wielka, ul. Sienkiewicza 64  
tel./fax 041/352-14-79  
**NIP 662-123-96-20 • REGON 260220792**

**inż. GRZEGORZ MOŹDŻEN**  
Uprawnienia budowlane N/SWK/0099/PQOS/05  
do projektowania bez ograniczeń w specjalności  
instalacyjnej w zakresie sieci, instalacji, urządzeń  
ciepłowniczych, wentylacyjnych, gazowych,  
wodociągowych i kanalizacyjnych.  
28-500 Kazimierza Wielka, ul. Sienkiewicza 64  
tel. 606 850 423

**OBR. CŁO poz. 8**  
Skala 1:500

**W19 186.40**  
186.7 186.3 186.7

**W18 187.80**  
186.30 187.80 187.80 187.81

**d31 188.00**  
188.00 ?

**b2 189.00**  
189.00 ?

**A16**

**9**

**105 (1)**

**112**

**111**

**112**

**113**

**115**

**113**

**13**

**12**

**11**

**10**

**14**

**83**

**15**

**13**

**11**

**10**

**9**

**8**

**7**

**6**

**5**

**4**

**3**

**2**

**1**

**0**

**?**

**?**

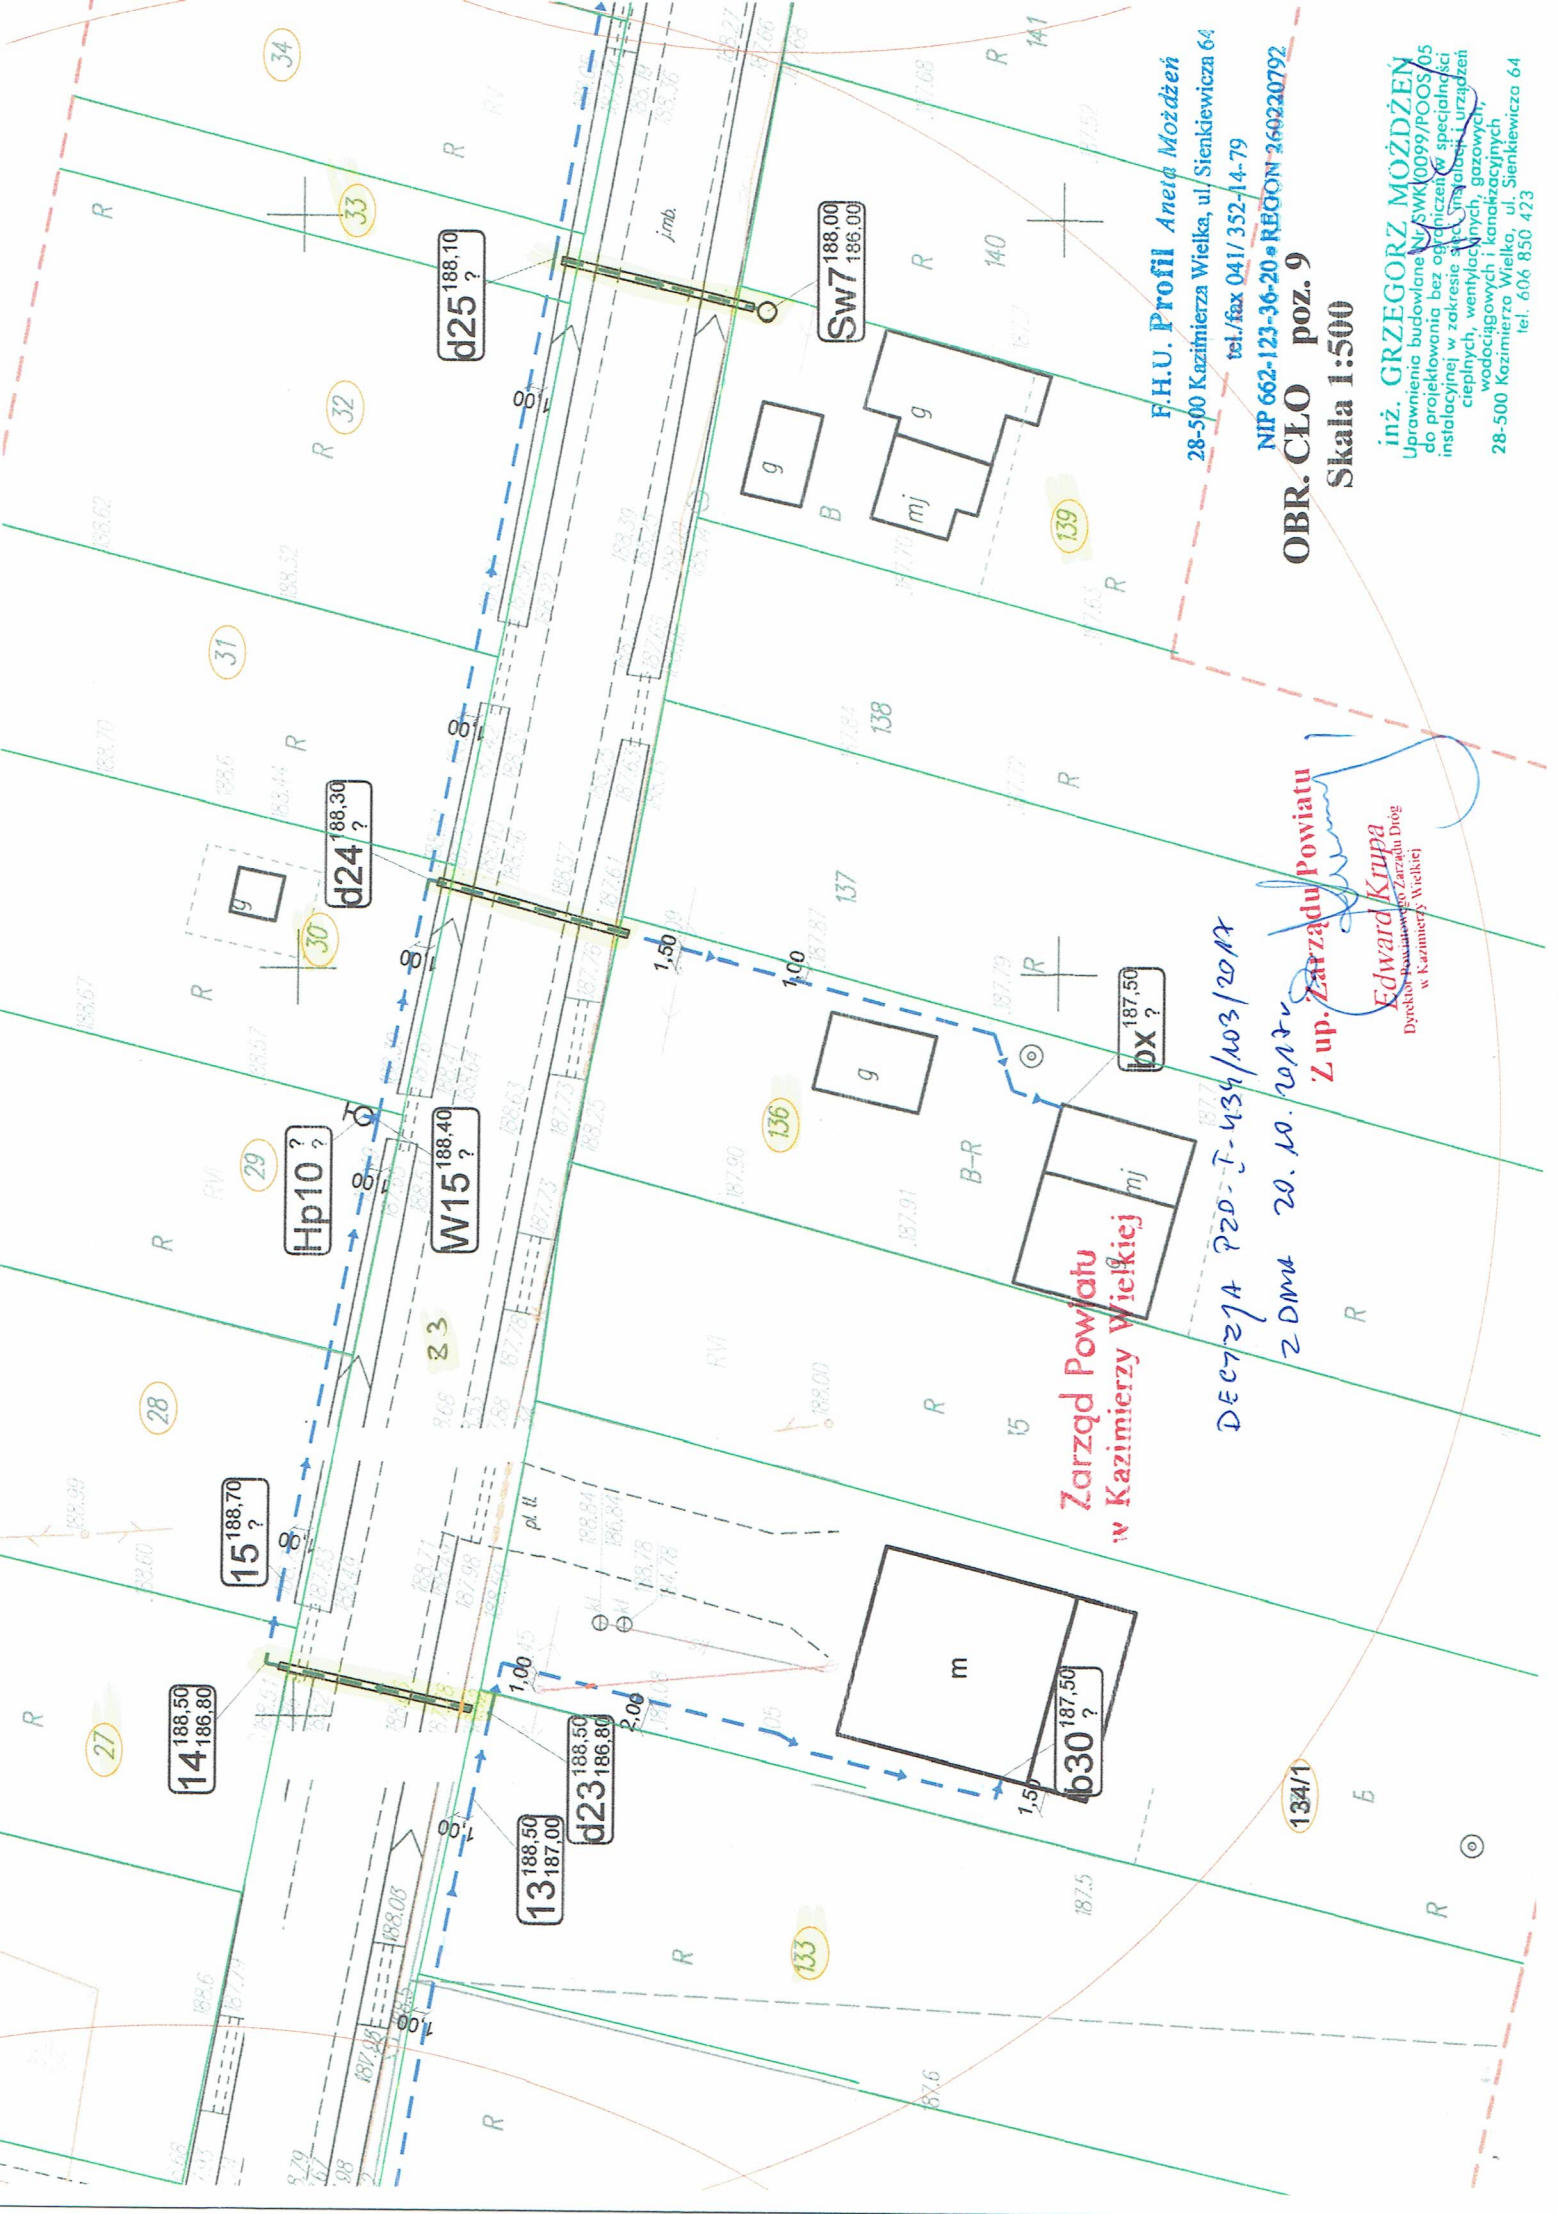

14 188,50  
186,80

15 188,70  
?

Hp10 ?

W15 188,40  
?

13 188,50  
187,00

d23 188,50  
186,80

d25 188,10  
?

d24 188,30  
?

b30 187,50  
?

bX 187,50  
?

SW7 188,00  
186,00

Zarząd Powiatu  
w Kazimierzy Wielkiej

DECYZJA PZO-T-434/103/2017  
ZDIMA 20.10.2017r


Z up. Zarządu Powiatu  
Edward Krupa  
Dyrektor Powiatowego Zarządu Dróg  
w Kazimierzy Wielkiej

F.H.U. Profil Aneta Możdżeń  
28-500 Kazimierza Wielka, ul. Sienkiewicza 64  
tel./fax 041/ 352-14-79

NIP 662-123-36-20 • REGON 269220792

OBR. CŁO poz. 9  
Skala 1:500

inż. GRZEGORZ MOZDŻEN  
Uprawnienie budowlane N/SWK/0099/POOS/05  
do projektowania bez ograniczeń w specjalności  
instalacyjnej w zakresie sieci, instalacji i urządzeń  
ciepłotnych, wentylacyjnych, gazowych,  
wodociągowych i kanalizacyjnych.  
28-500 Kazimierza Wielka, ul. Sienkiewicza 64  
tel. 606 850 423

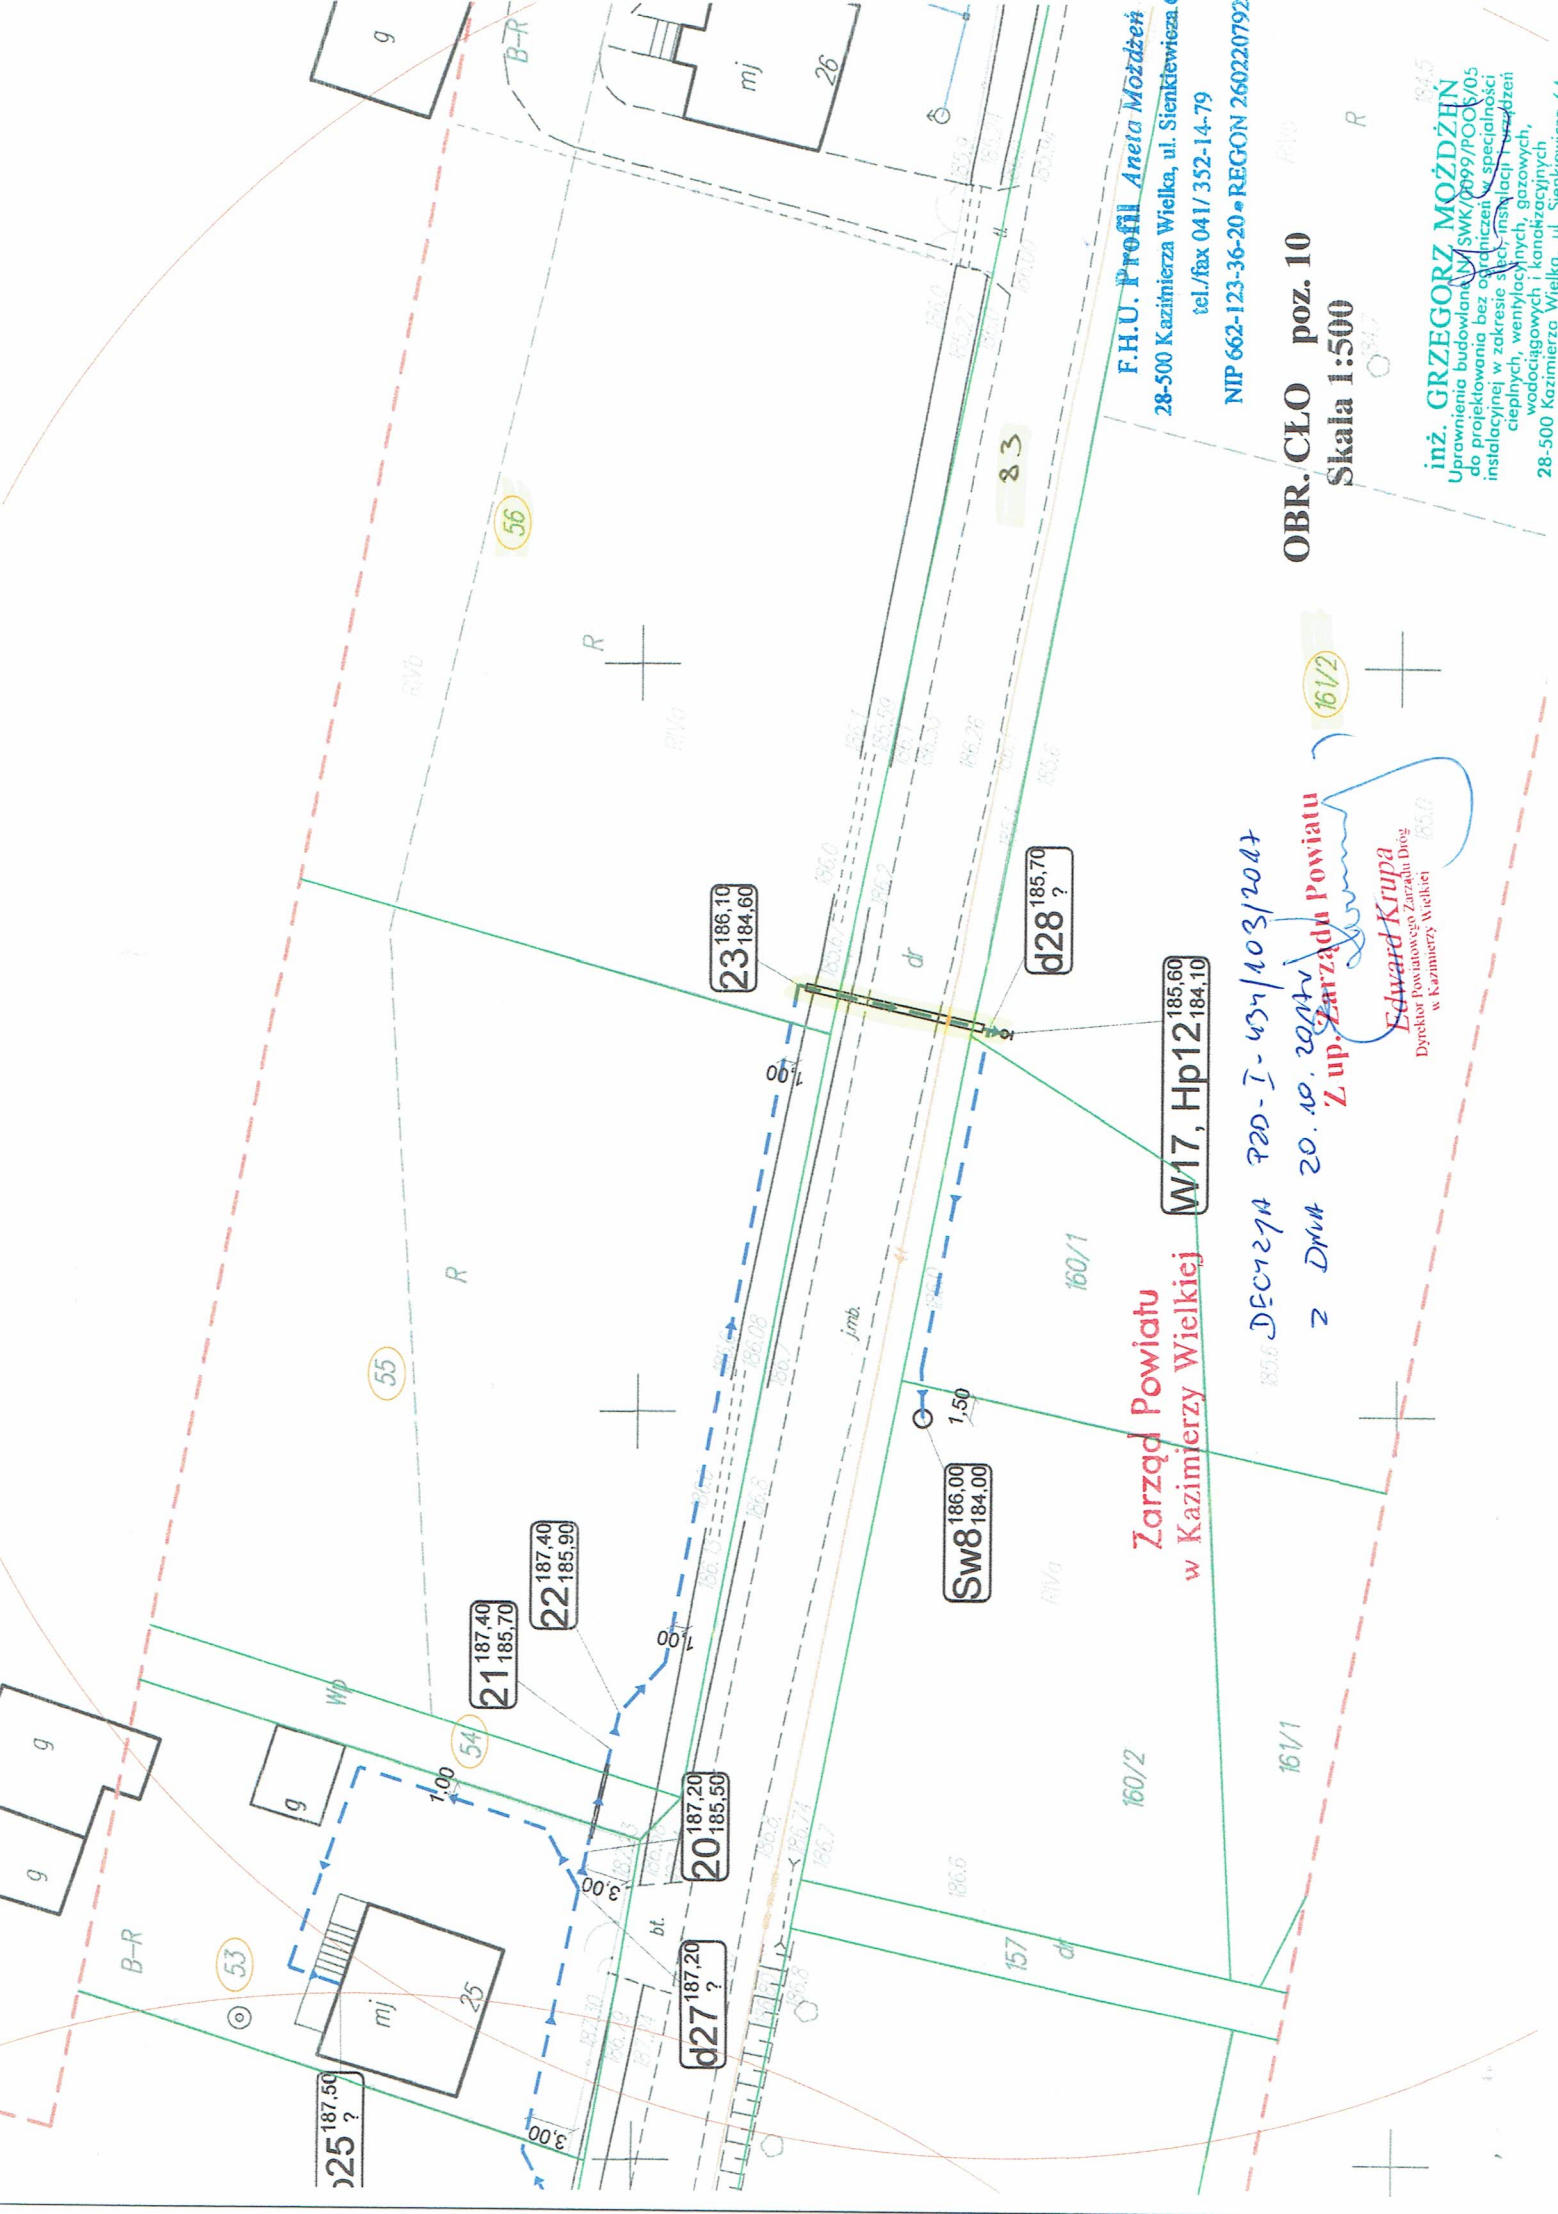

F.H.U. Profil Aneta Możdżeń  
 28-500 Kazimierza Wielka, ul. Sienkiewicza  
 tel./fax 041/ 352-14-79  
 NIP 662-123-36-20 • REGON 260220792

OBR. CŁO poz. 10  
 Skala 1:500

inż. GRZEGORZ MOŹDŻEŃ  
 Uprawnienia budowlane (M) SWK/0699/POC/05  
 do projektowania bez ograniczeń w specjalności  
 instalacyjnej w zakresie sieci, instalacji i urządzeń  
 cieplnych, wentylacyjnych, gazowych,  
 wodociągowych i kanalizacyjnych,  
 28-500 Kazimierza Wielka, ul. Sienkiewicza 14

Zarząd Powiatu  
 w Kazimierzy Wielkiej

DEC1274 720-I-437/103/2047  
 z dnia 20.10.2011  
 Z up. Zarządu Powiatu

Edward Krupa  
 Dyrektor Powiatowego Zarządu Dróg  
 w Kazimierzy Wielkiej

161/2

W17, Hp12

185.60  
 184.10

Sw8  
 186.00  
 184.00

d28  
 185.70  
 ?

23  
 186.10  
 184.60

22  
 187.40  
 185.90

21  
 187.40  
 185.70

d27  
 187.20  
 ?

20  
 187.20  
 185.50

d25  
 187.50  
 ?

53

55

56

83

160/2

160/1

161/1

157

186.6

185.6

0.0

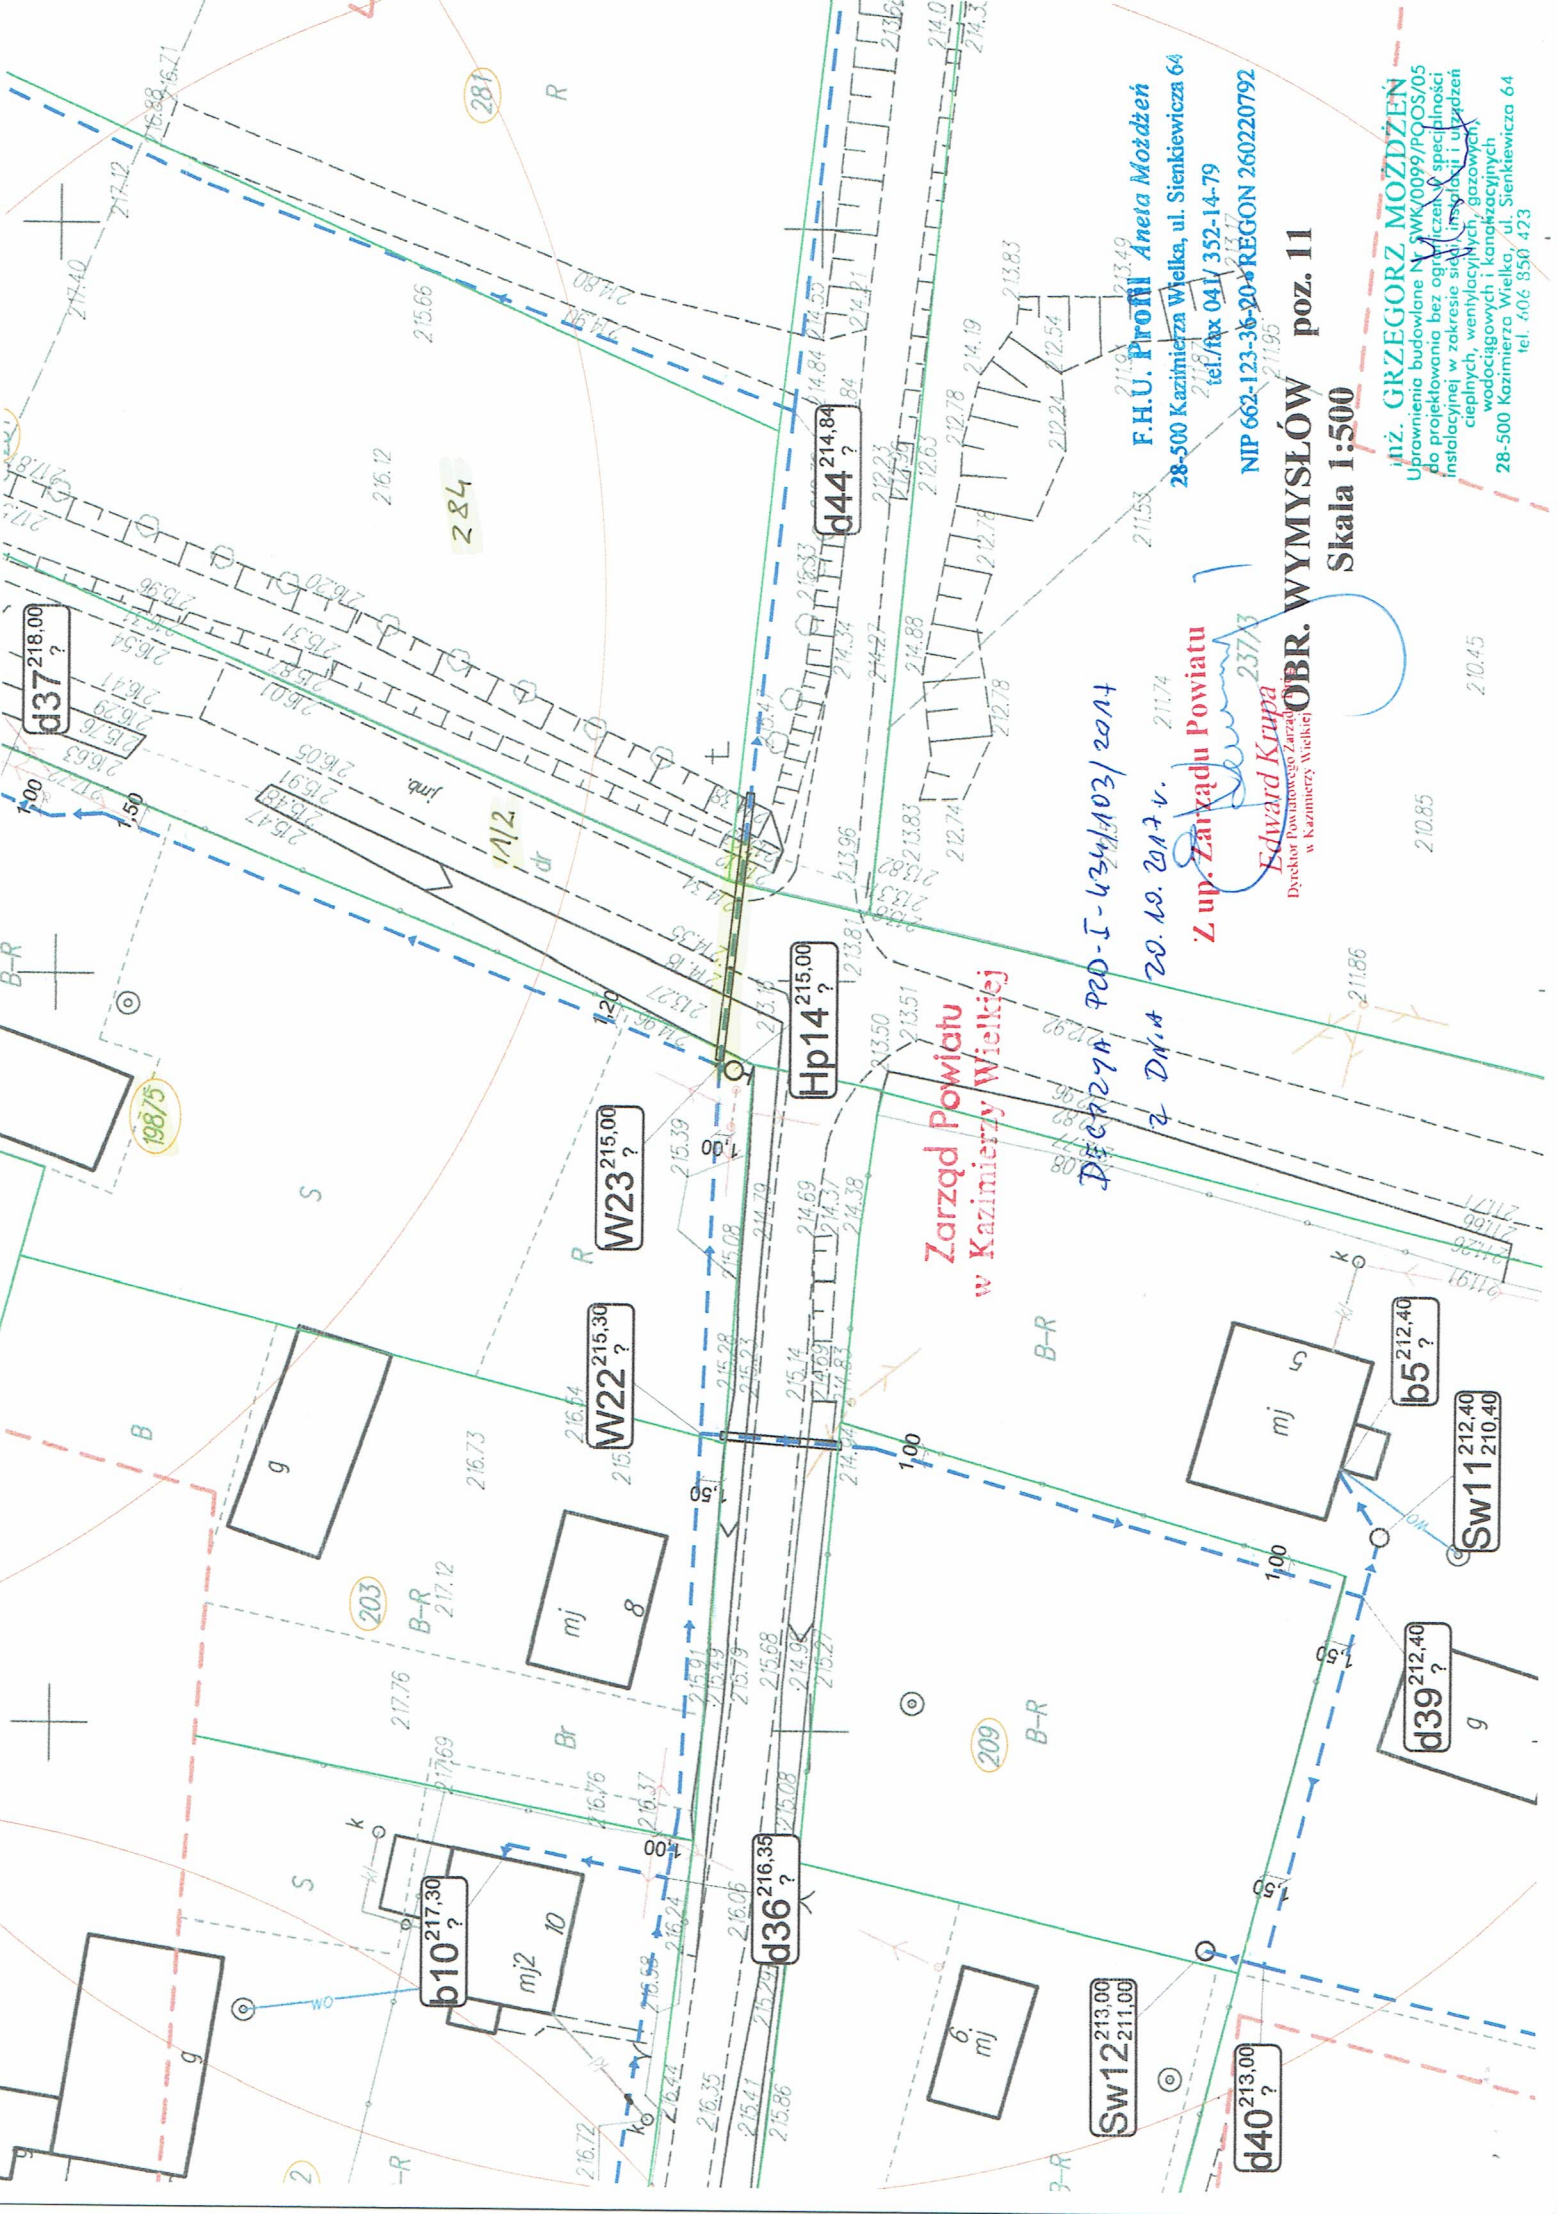

**Zarząd Powiatu  
w Kazimierzy Wielkiej**

*Decyzja PZO-I-434/103/2014  
z dnia 20.10.2014 r.*

**Z up. Zarządu Powiatu**  
*Edward Krupa 237/3*  
Dyrektor Powiatowego Zarządu  
w Kazimierzy Wielkiej

**F.H.U. PROFI Aneta Możdżeń**  
28-500 Kazimierz Wielka, ul. Sienkiewicza 64  
tel./fax 041 352-14-79  
NIP 662-123-36-20 REGON 260220792

**OBR. WYMYSŁÓW poz. 11**  
Skala 1:500

**inż. GRZEGORZ MOZDŻEŃ**  
Uprawnienia budowlane N/WK/0099/P/OŚ/05  
do projektowania bez ograniczeń w specjalności  
instalacyjnej w zakresie sieci, instalacji i urządzeń  
ciepłotnych, wentylacyjnych, gazowych,  
wodociągowych i kanalizacyjnych  
28-500 Kazimierz Wielka, ul. Sienkiewicza 64  
tel. 606 850 423

210.85  
210.45